


|            |              |      |        |       |            |
|------------|--------------|------|--------|-------|------------|
| Изм.       | Кол.уч.      | Лист | № док. | Подп. | Дата       |
| Разработал | Вознесенский |      |        |       | 31.05.2018 |
| Проверил   | Щелкунов     |      |        |       | 31.05.2018 |
| Т.контр.   |              |      |        |       |            |
| Н.контр.   |              |      |        |       |            |
| Утвердил   | Вознесенский |      |        |       |            |

|              |              |              |              |              |
|--------------|--------------|--------------|--------------|--------------|
| Подп. и дата | Инв. № дубл. | Взам. инв. № | Подп. и дата | Инв. № подл. |
|              |              |              |              |              |

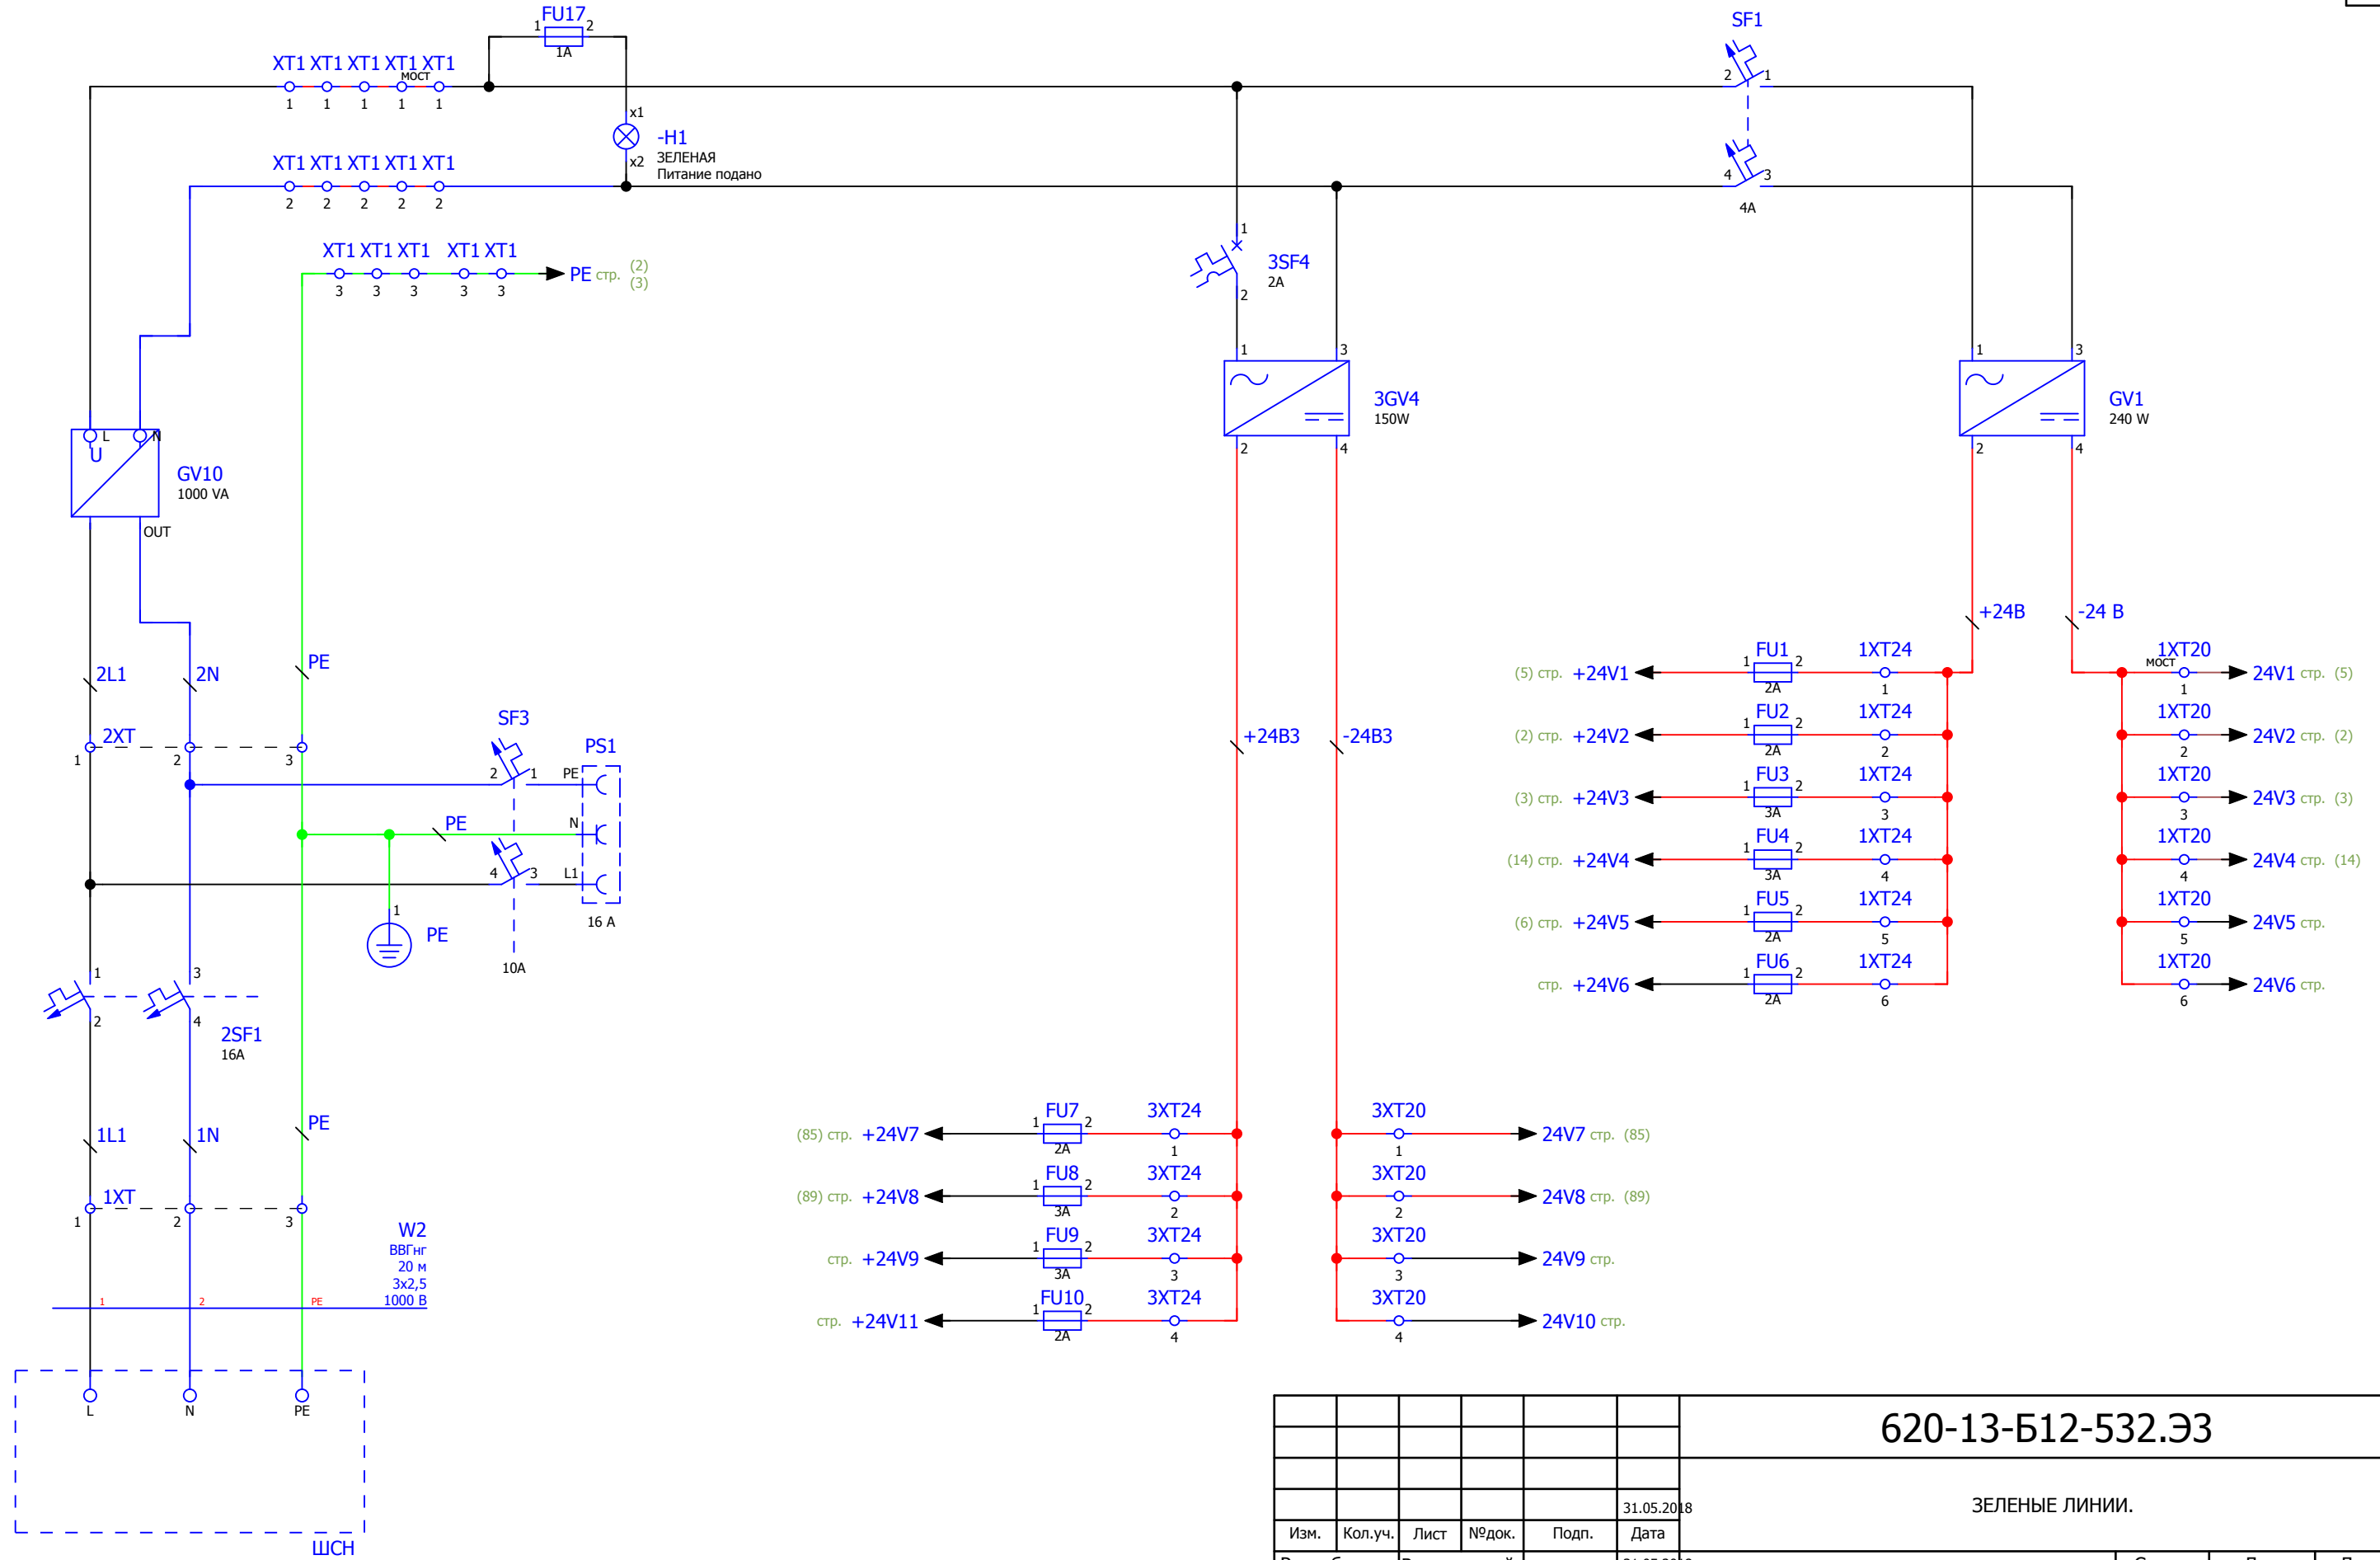


|                   |              |      |        |       |            |
|-------------------|--------------|------|--------|-------|------------|
| 620-13-Б12-532.Э3 |              |      |        |       |            |
| ЗЕЛЕННЫЕ ЛИНИИ.   |              |      |        |       |            |
| Изм.              | Кол.уч.      | Лист | № док. | Подп. | Дата       |
| Разработал        | Вознесенский |      |        |       | 31.05.2018 |
| Проверил          | Щелкунов     |      |        |       | 31.05.2018 |
| Т.контр.          |              |      |        |       |            |
| Н.контр.          |              |      |        |       |            |
| Утвердил          | Вознесенский |      |        |       |            |

|        |      |        |
|--------|------|--------|
| Стадия | Лист | Листов |
|        |      |        |


|                                                   |                              |
|---------------------------------------------------|------------------------------|
| ШАСУ_04<br>Схема электрическая<br>принципиальная. | Элатро Групп<br>ООО "ЭЛАТРО" |
|---------------------------------------------------|------------------------------|

|              |              |              |              |              |
|--------------|--------------|--------------|--------------|--------------|
| Инв. № подл. | Подп. и дата | Взам. инв. № | Инв. № дубл. | Подп. и дата |
|              |              |              |              |              |

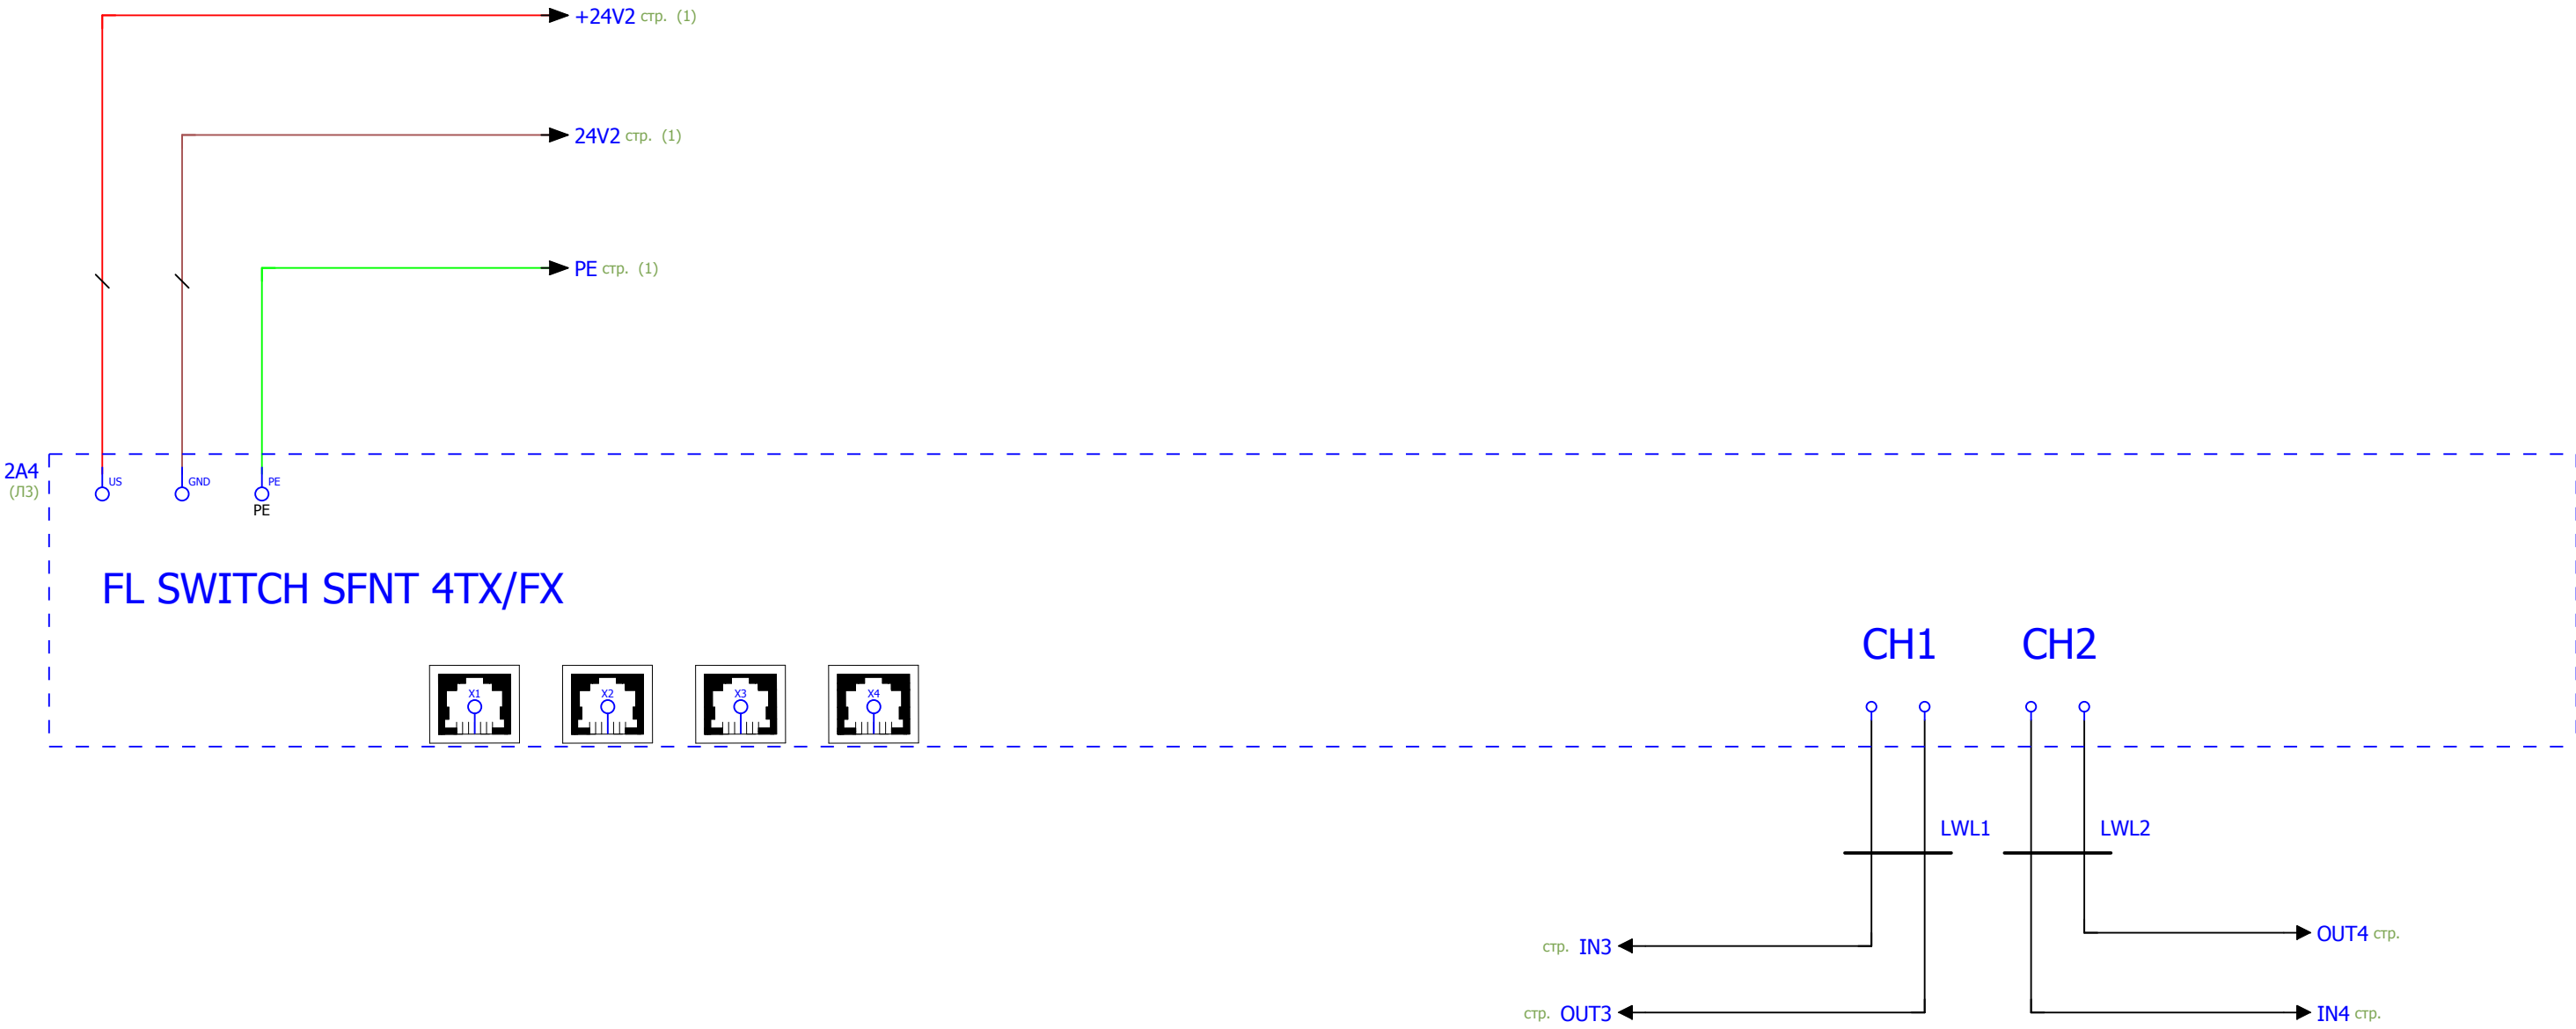


|      |      |          |       |      |                   |      |
|------|------|----------|-------|------|-------------------|------|
| Изм. | Лист | № докум. | Подп. | Дата | 620-13-Б12-532.Э3 | Лист |
|      |      |          |       |      |                   | 2    |

|              |              |              |              |              |
|--------------|--------------|--------------|--------------|--------------|
| Инв. № подл. | Подп. и дата | Взам. инв. № | Инв. № дубл. | Подп. и дата |
|              |              |              |              |              |

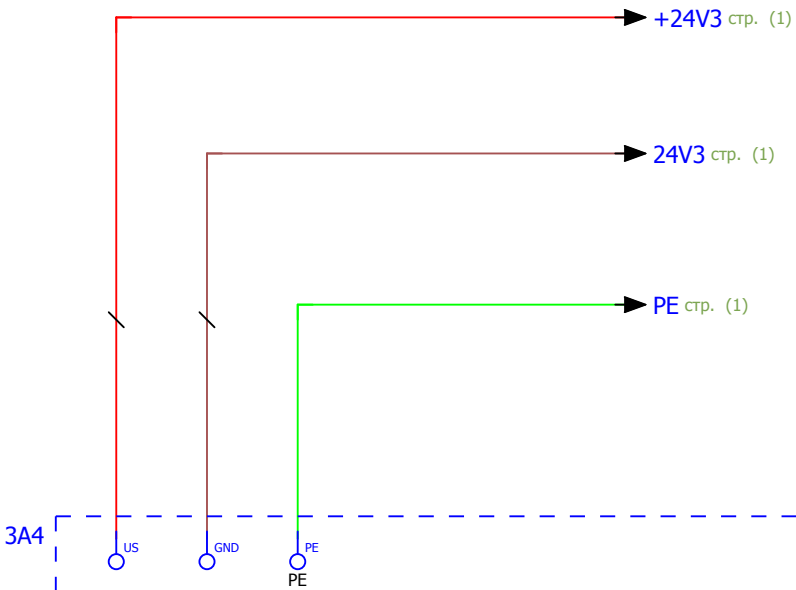


FL SWITCH SFNB 8TX

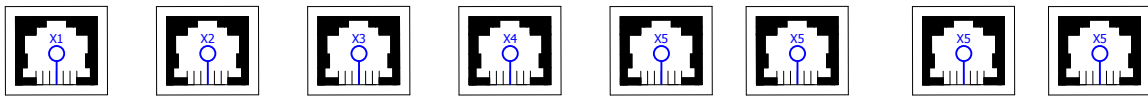

|      |      |          |       |      |                   |      |
|------|------|----------|-------|------|-------------------|------|
|      |      |          |       |      | 620-13-Б12-532.Э3 | Лист |
| Изм. | Лист | № докум. | Подп. | Дата |                   | 3    |


|              |              |              |              |              |
|--------------|--------------|--------------|--------------|--------------|
| Инв. № подл. | Подп. и дата | Взам. инв. № | Инв. № дубл. | Подп. и дата |
|              |              |              |              |              |

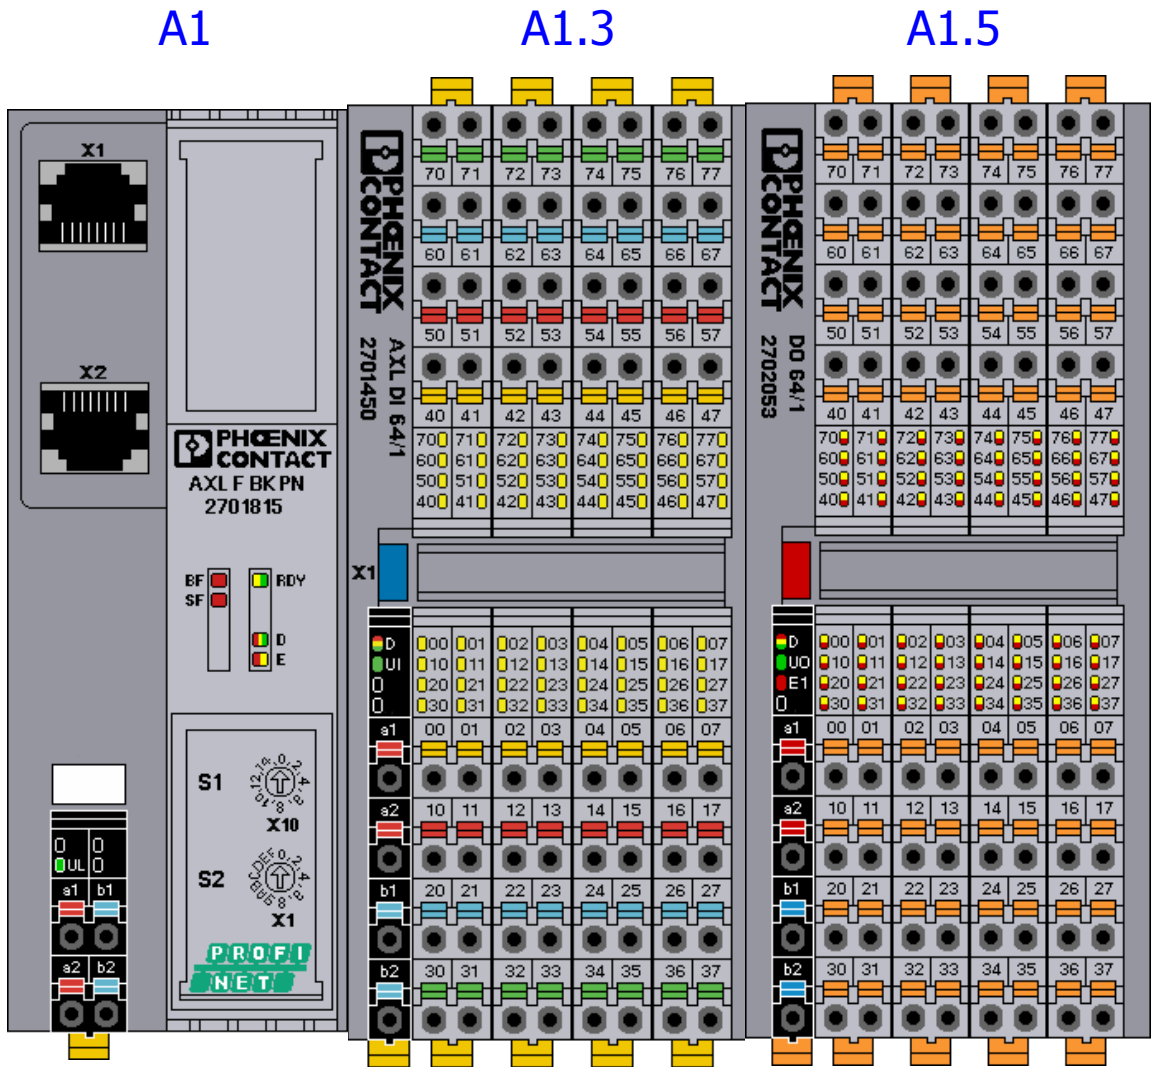


2700988  
IXC 1050

2701450  
AXL F DI64/1 2F

2702053  
AXL F DO64/1 2F

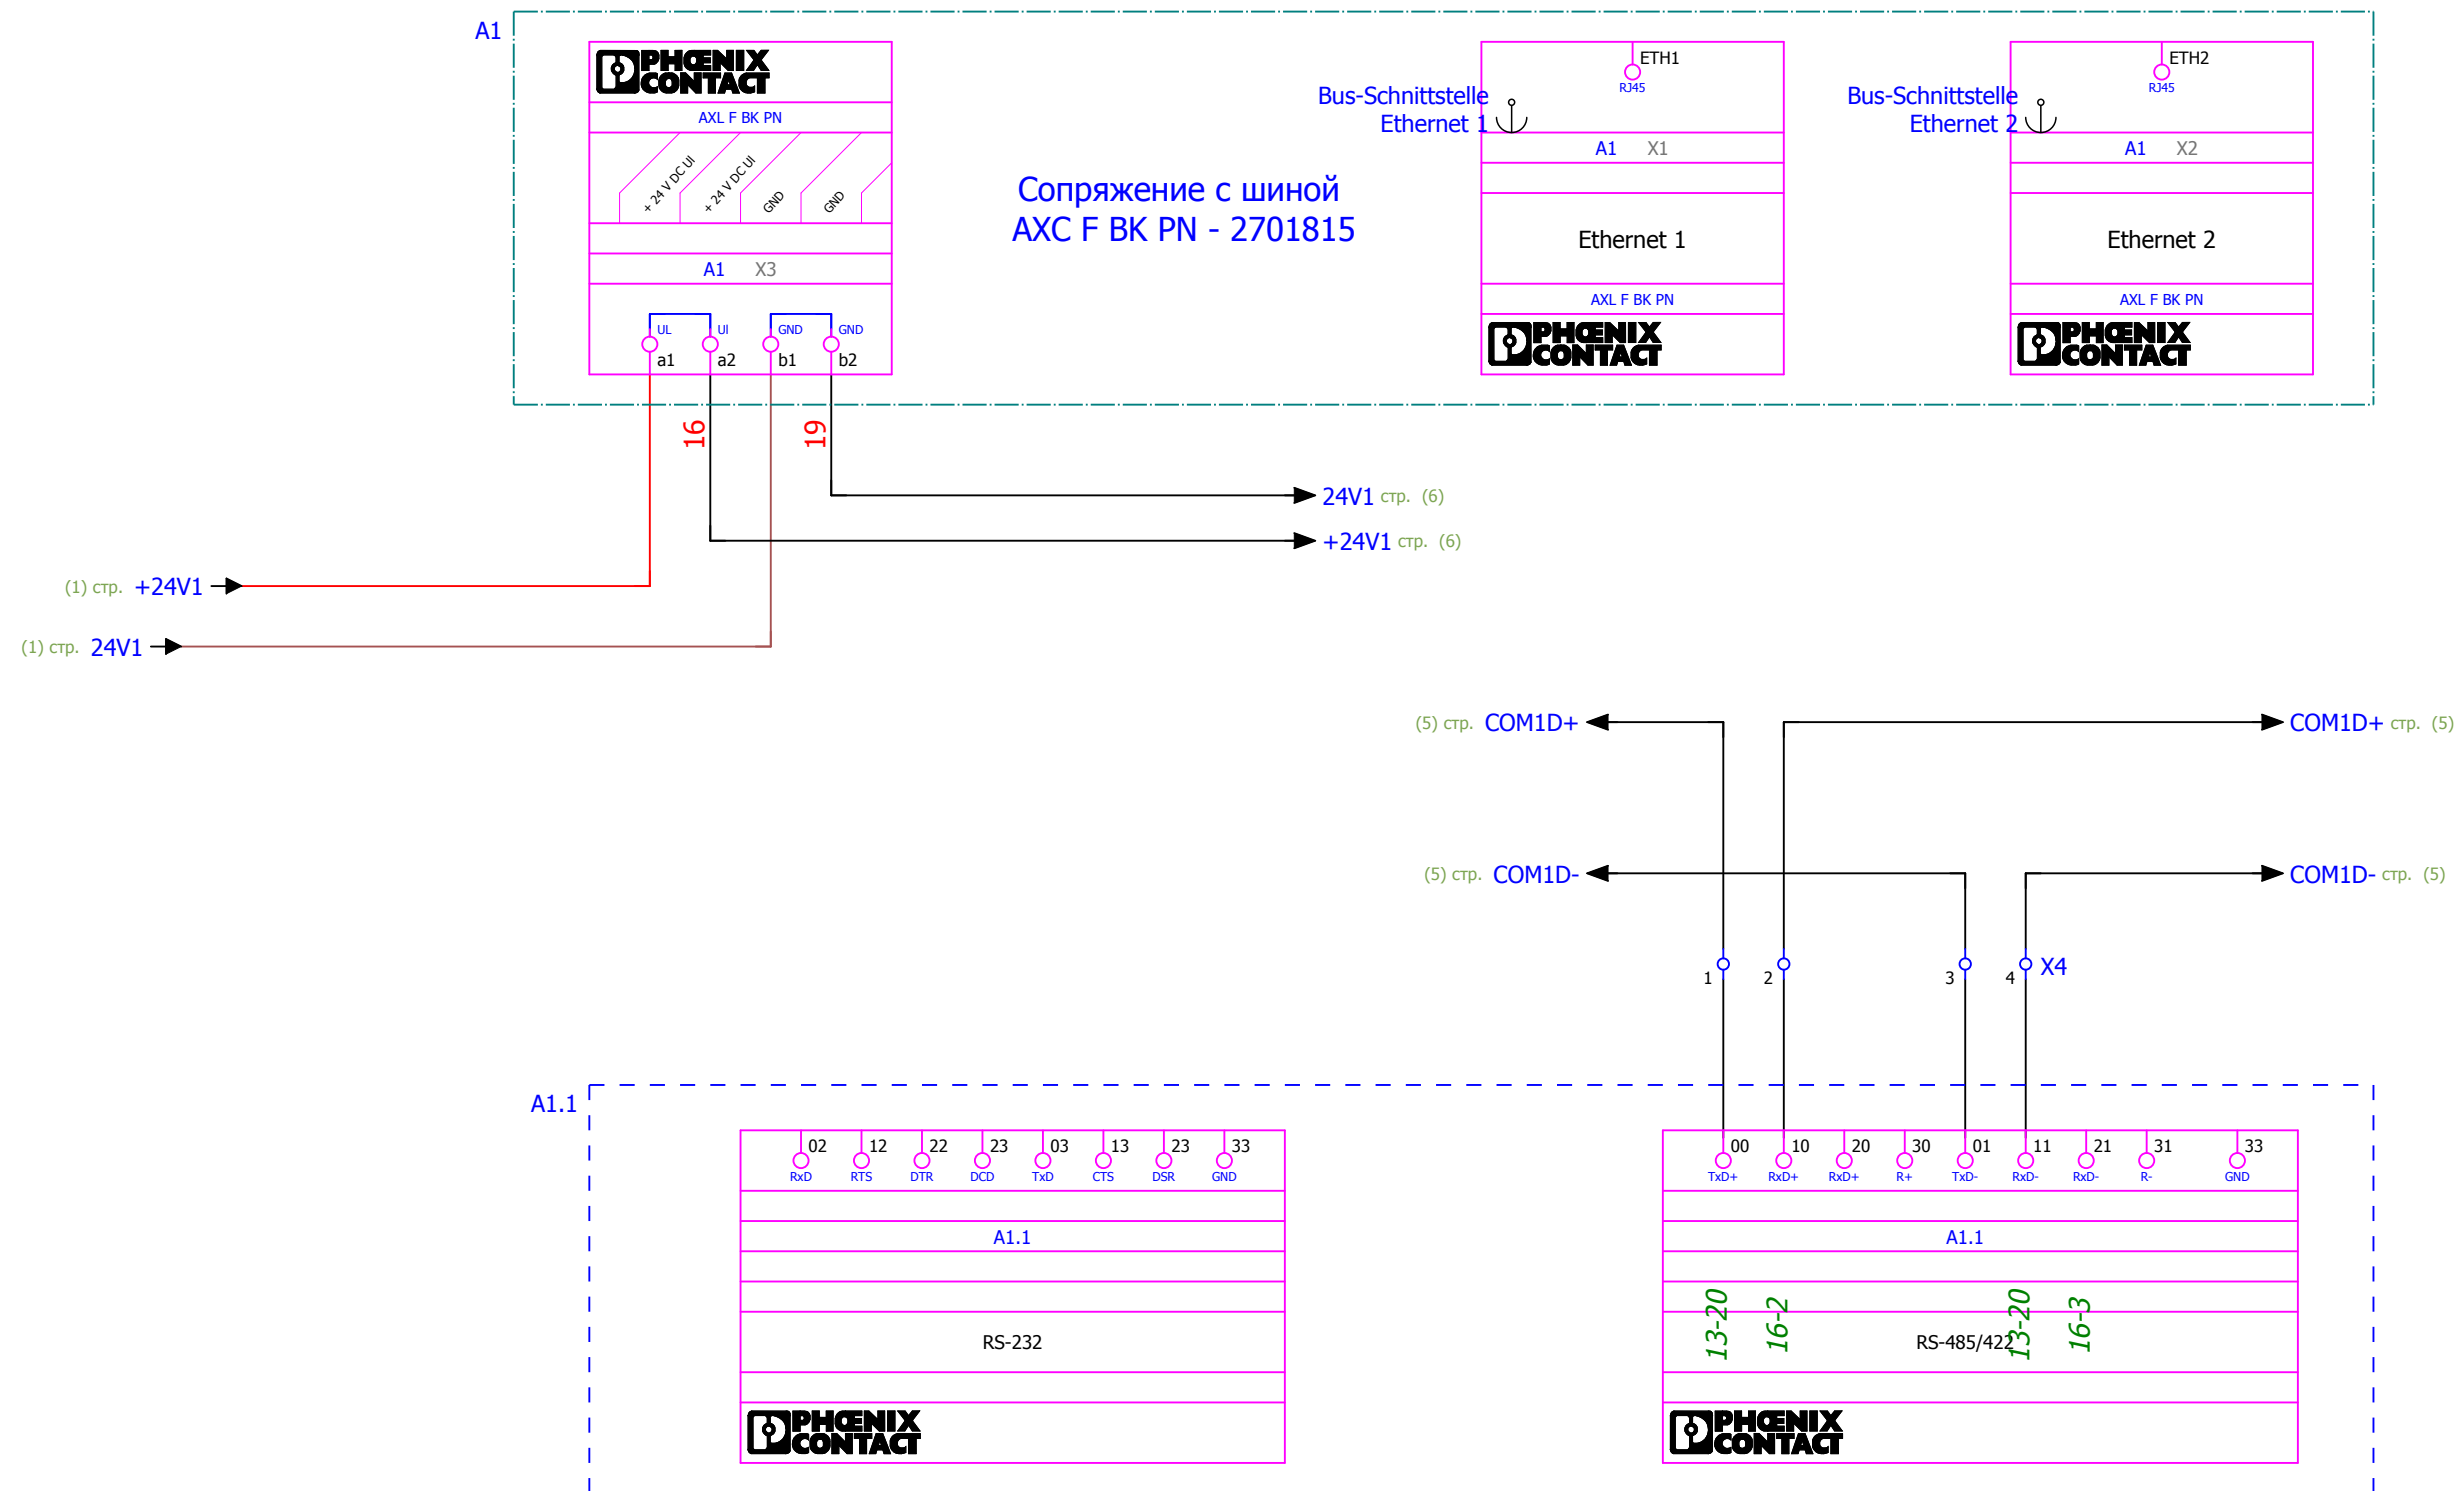


|              |              |              |              |              |
|--------------|--------------|--------------|--------------|--------------|
| Инв. № подл. | Подп. и дата | Взам. инв. № | Инв. № дубл. | Подп. и дата |
|              |              |              |              |              |

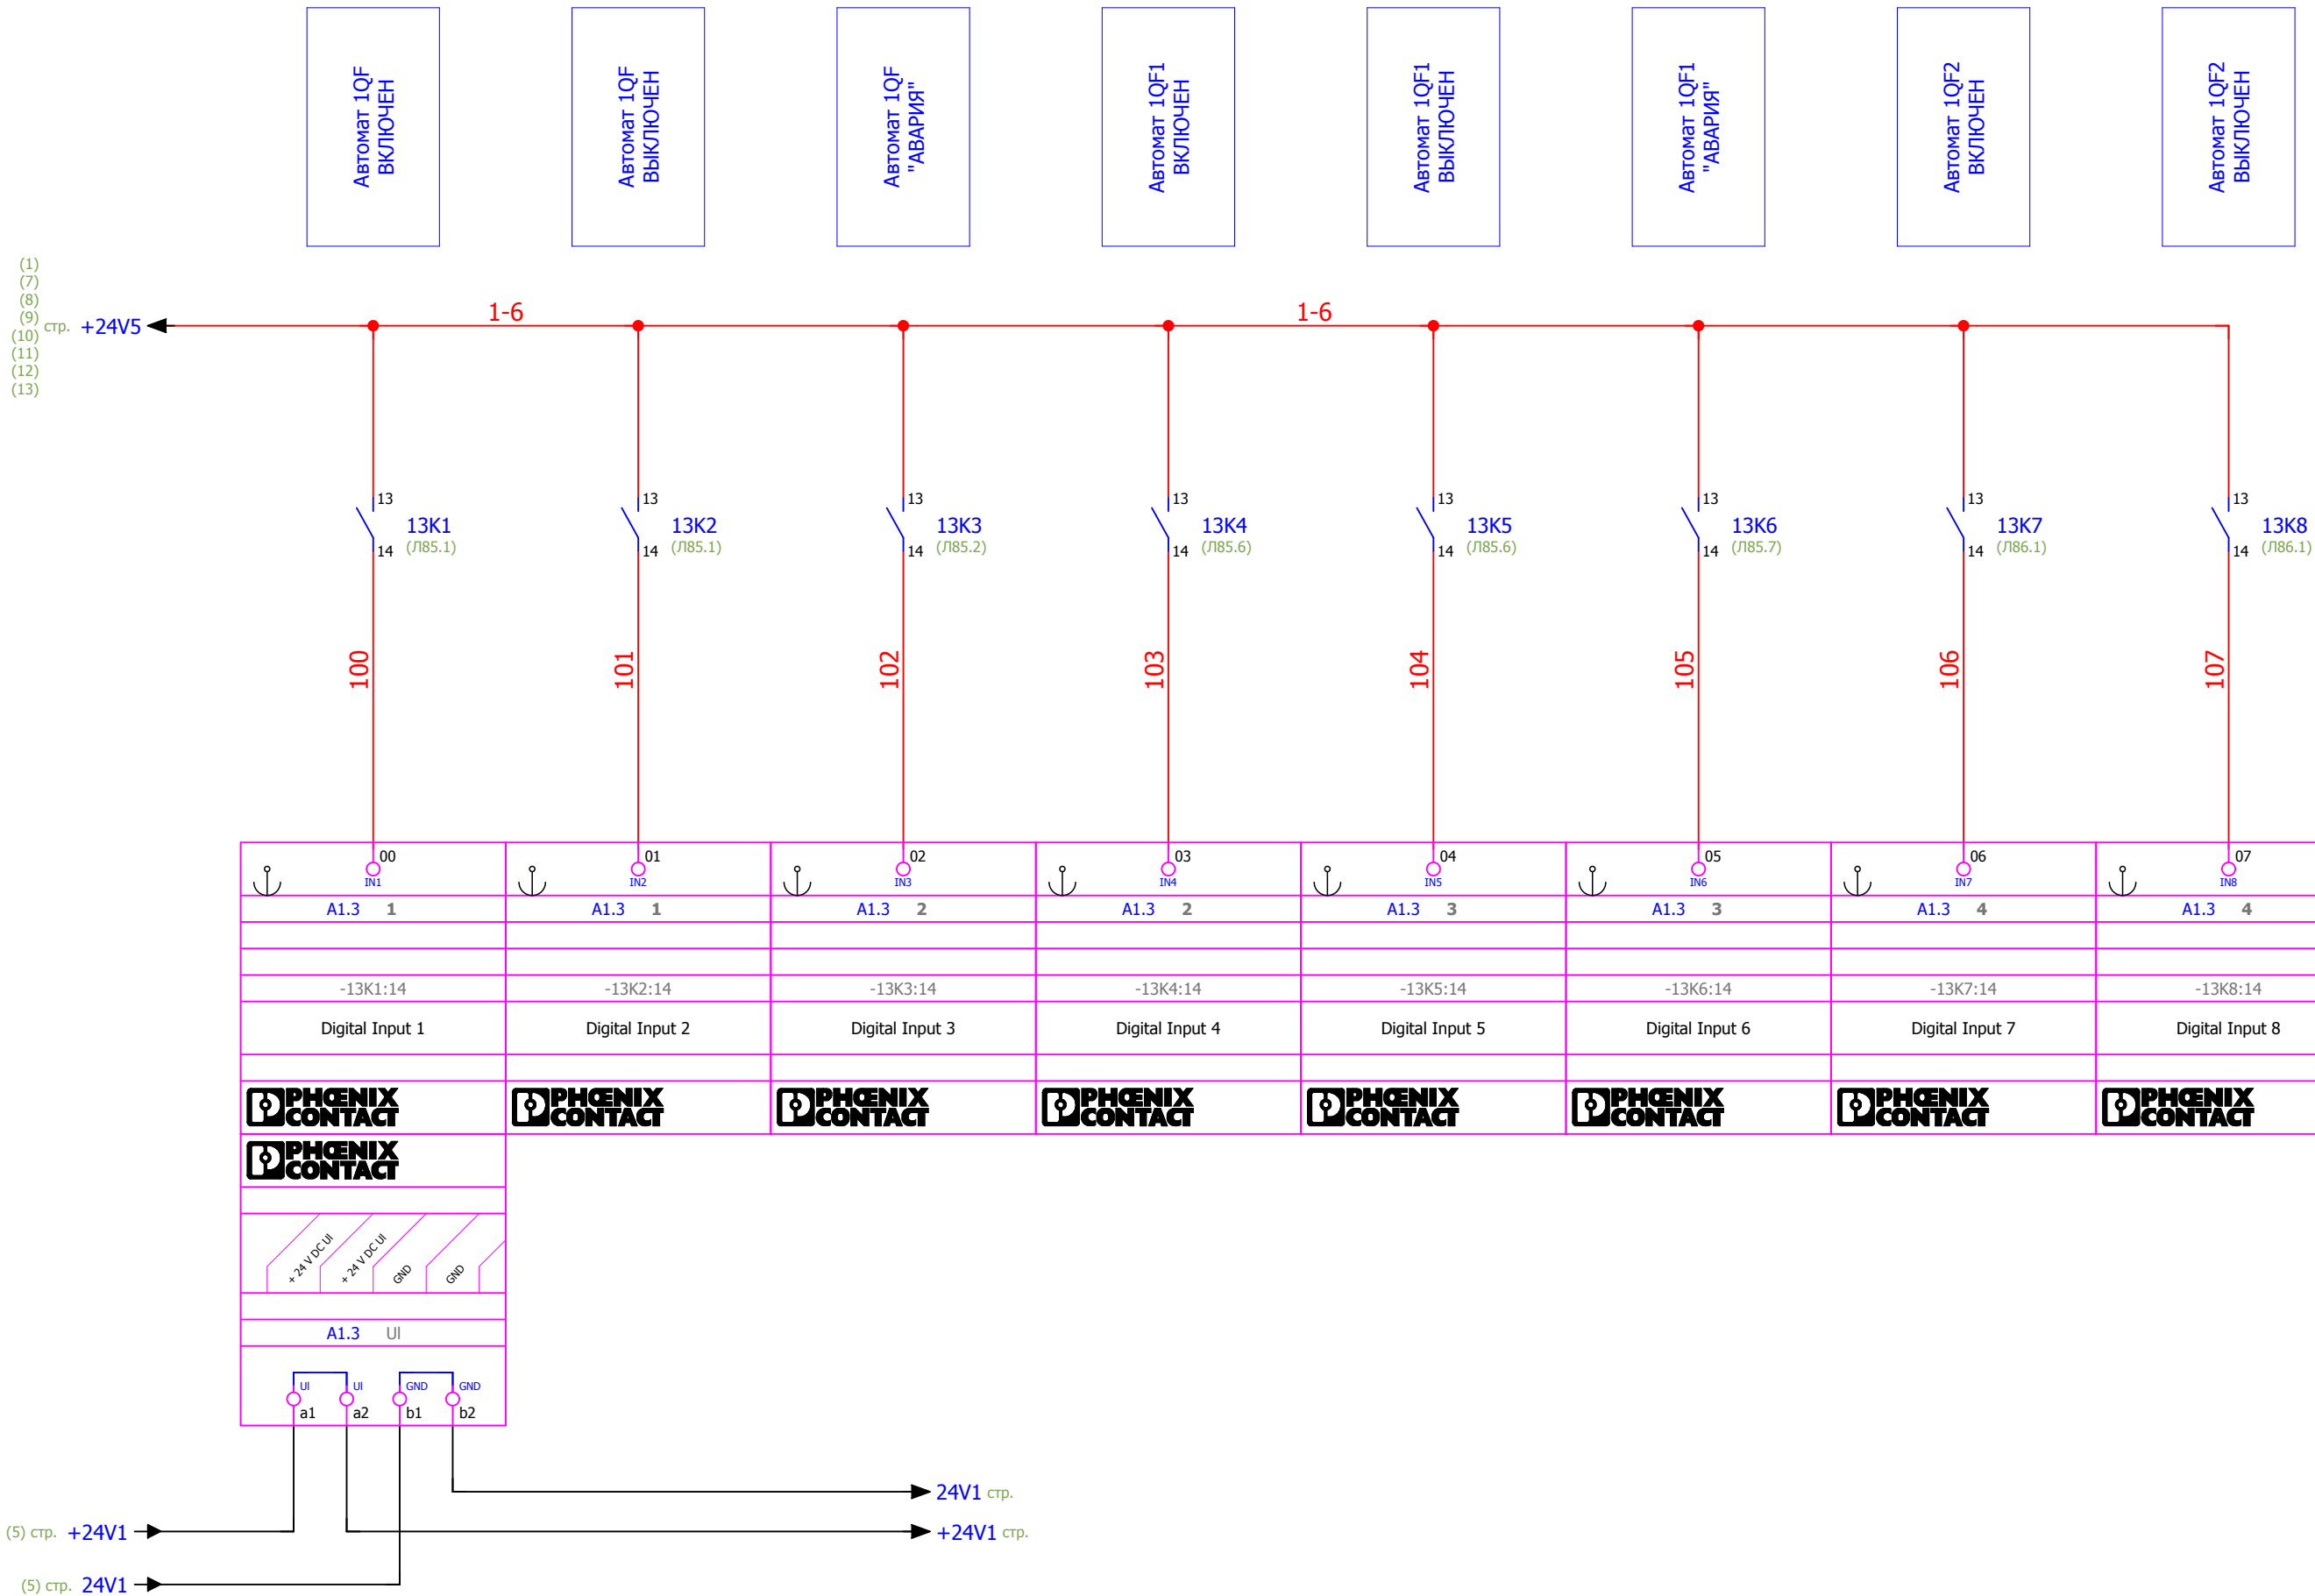




|              |              |              |              |              |
|--------------|--------------|--------------|--------------|--------------|
| Инв. № подл. | Подп. и дата | Взам. инв. № | Инв. № дубл. | Подп. и дата |
|              |              |              |              |              |

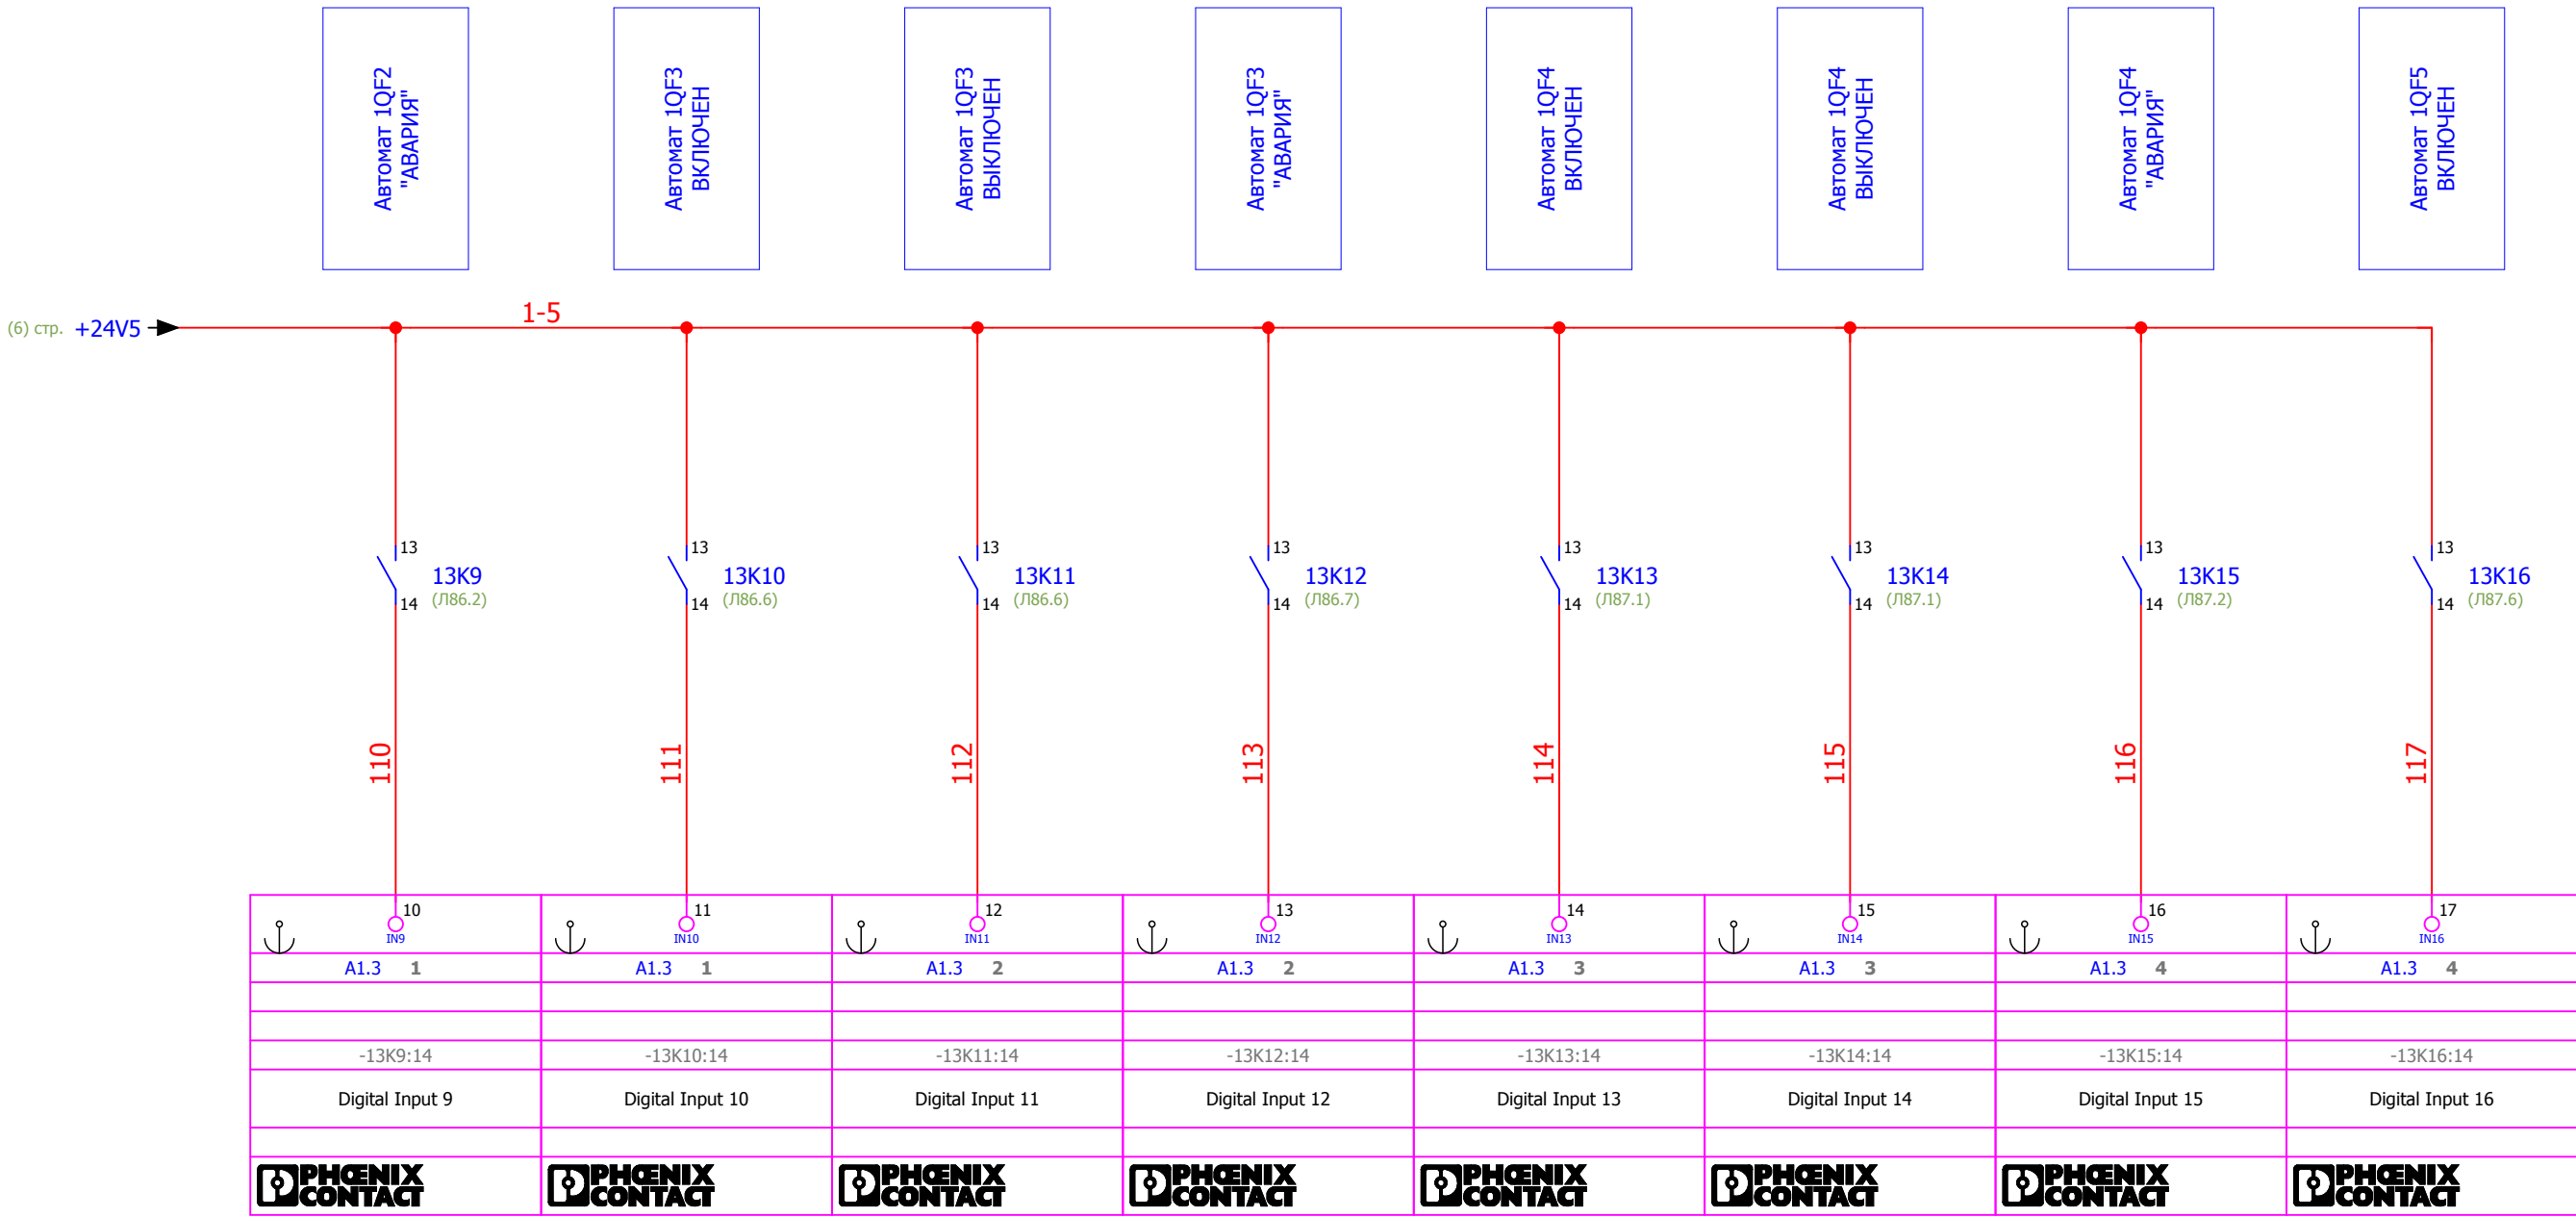


|      |      |          |       |      |                   |  |      |
|------|------|----------|-------|------|-------------------|--|------|
|      |      |          |       |      | 620-13-Б12-532.Э3 |  | Лист |
| Изм. | Лист | № докум. | Подп. | Дата |                   |  | 7    |

|              |              |              |              |              |
|--------------|--------------|--------------|--------------|--------------|
| Инв. № подл. | Подп. и дата | Взам. инв. № | Инв. № дубл. | Подп. и дата |
|              |              |              |              |              |

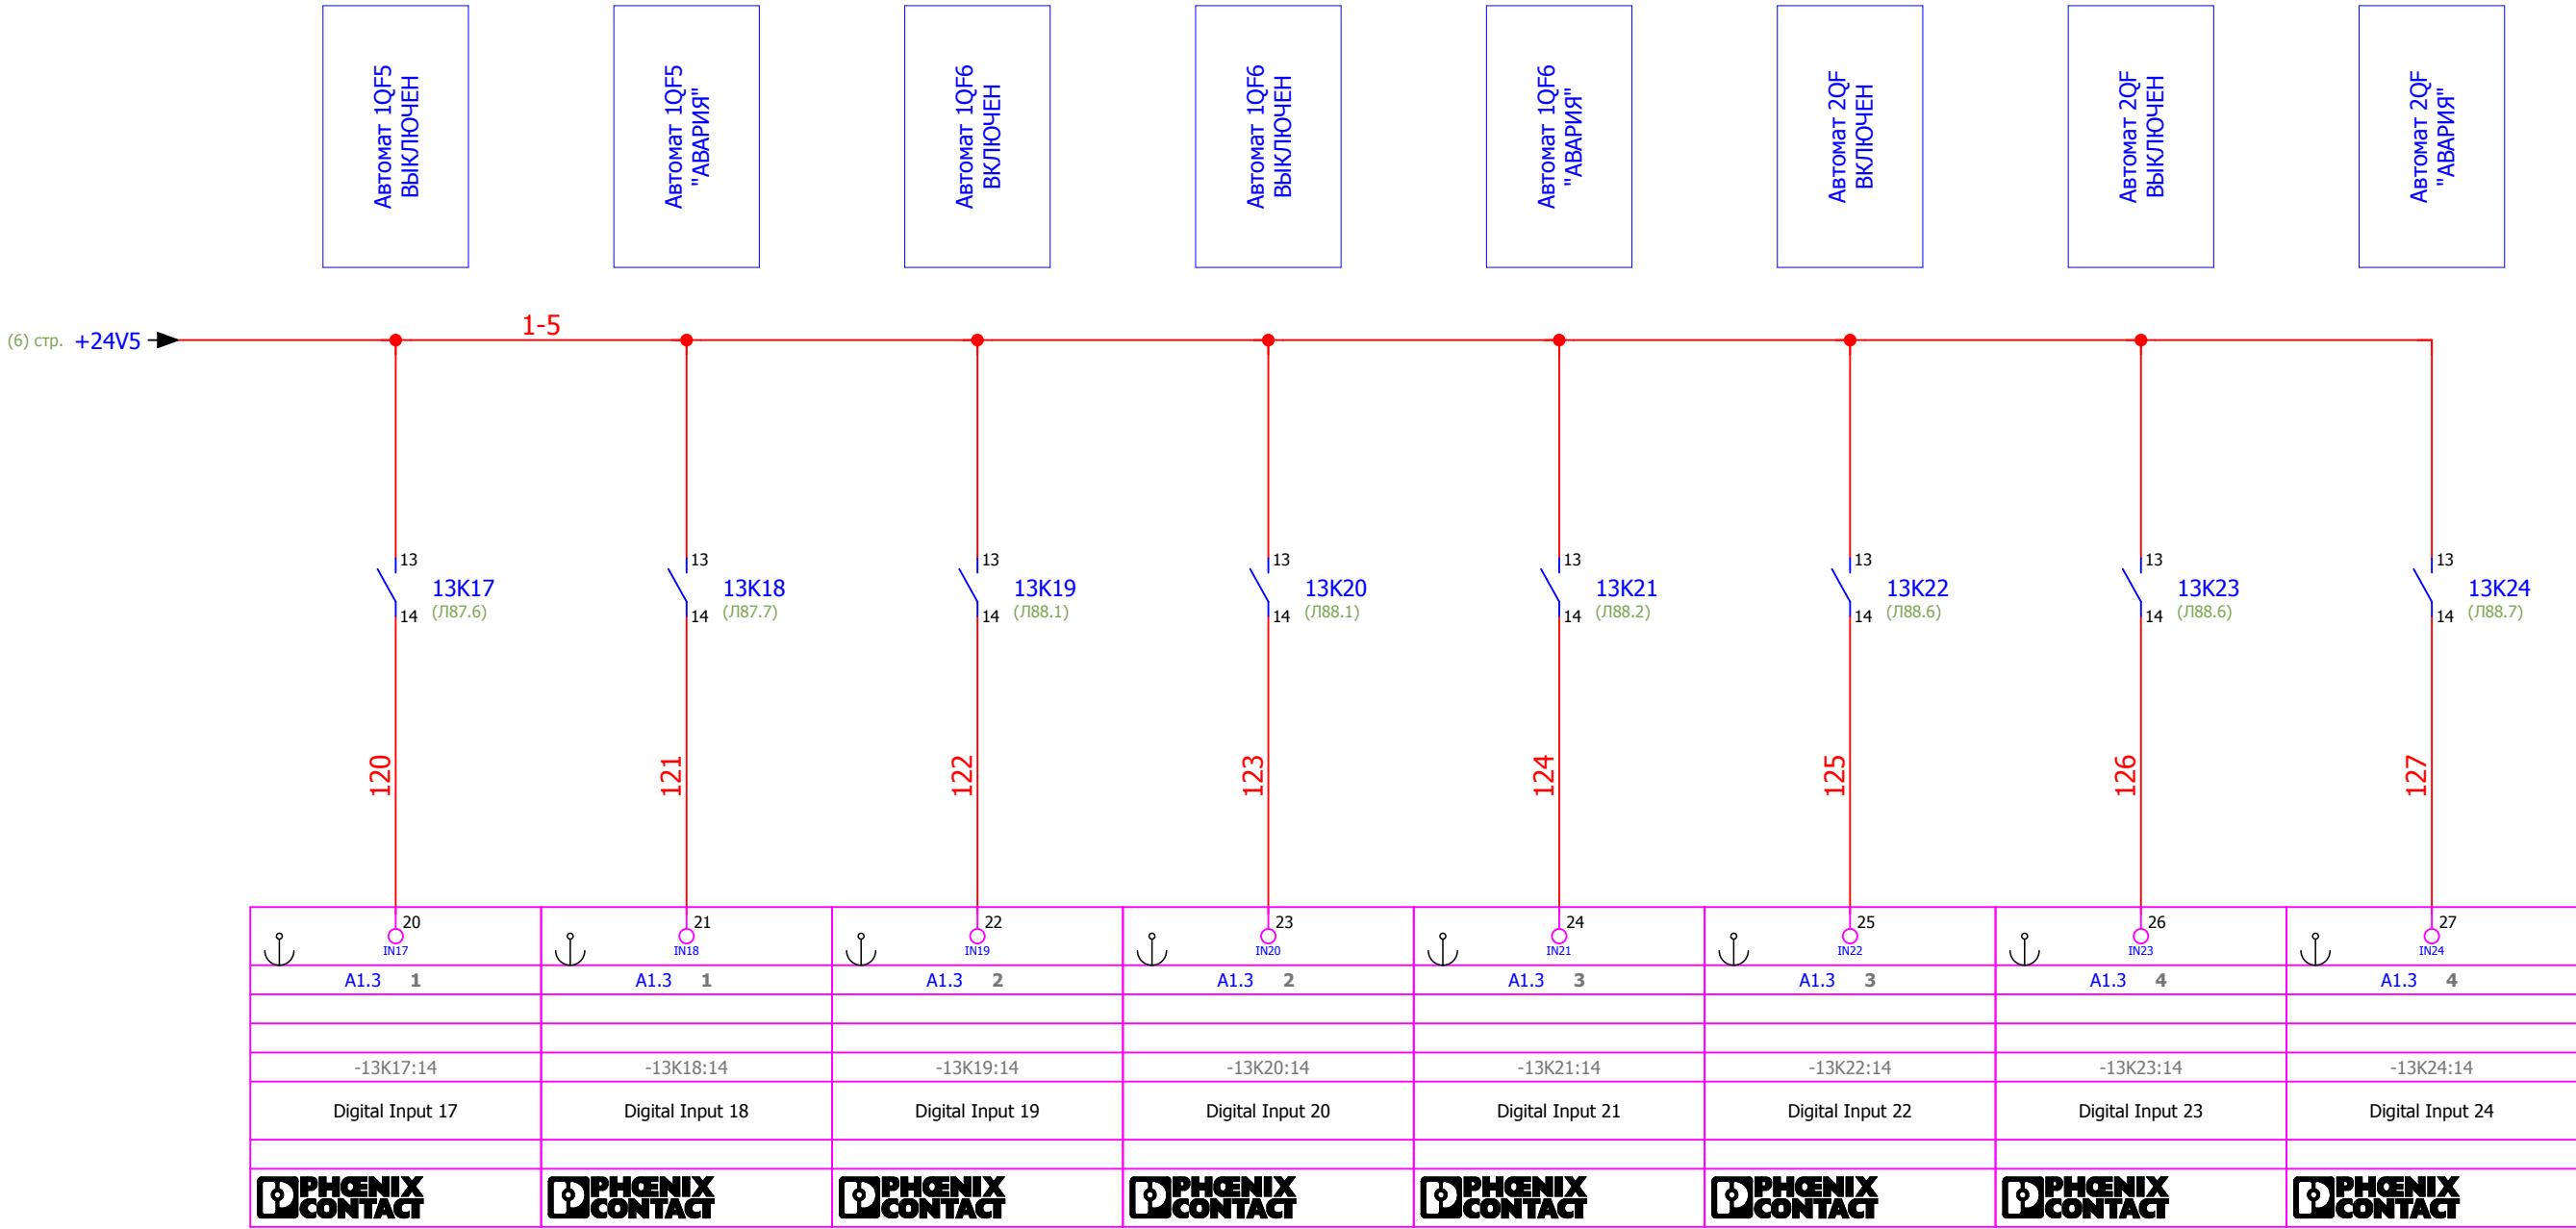



|              |              |              |              |              |
|--------------|--------------|--------------|--------------|--------------|
| Инв. № подл. | Подп. и дата | Взам. инв. № | Инв. № дубл. | Подп. и дата |
|              |              |              |              |              |

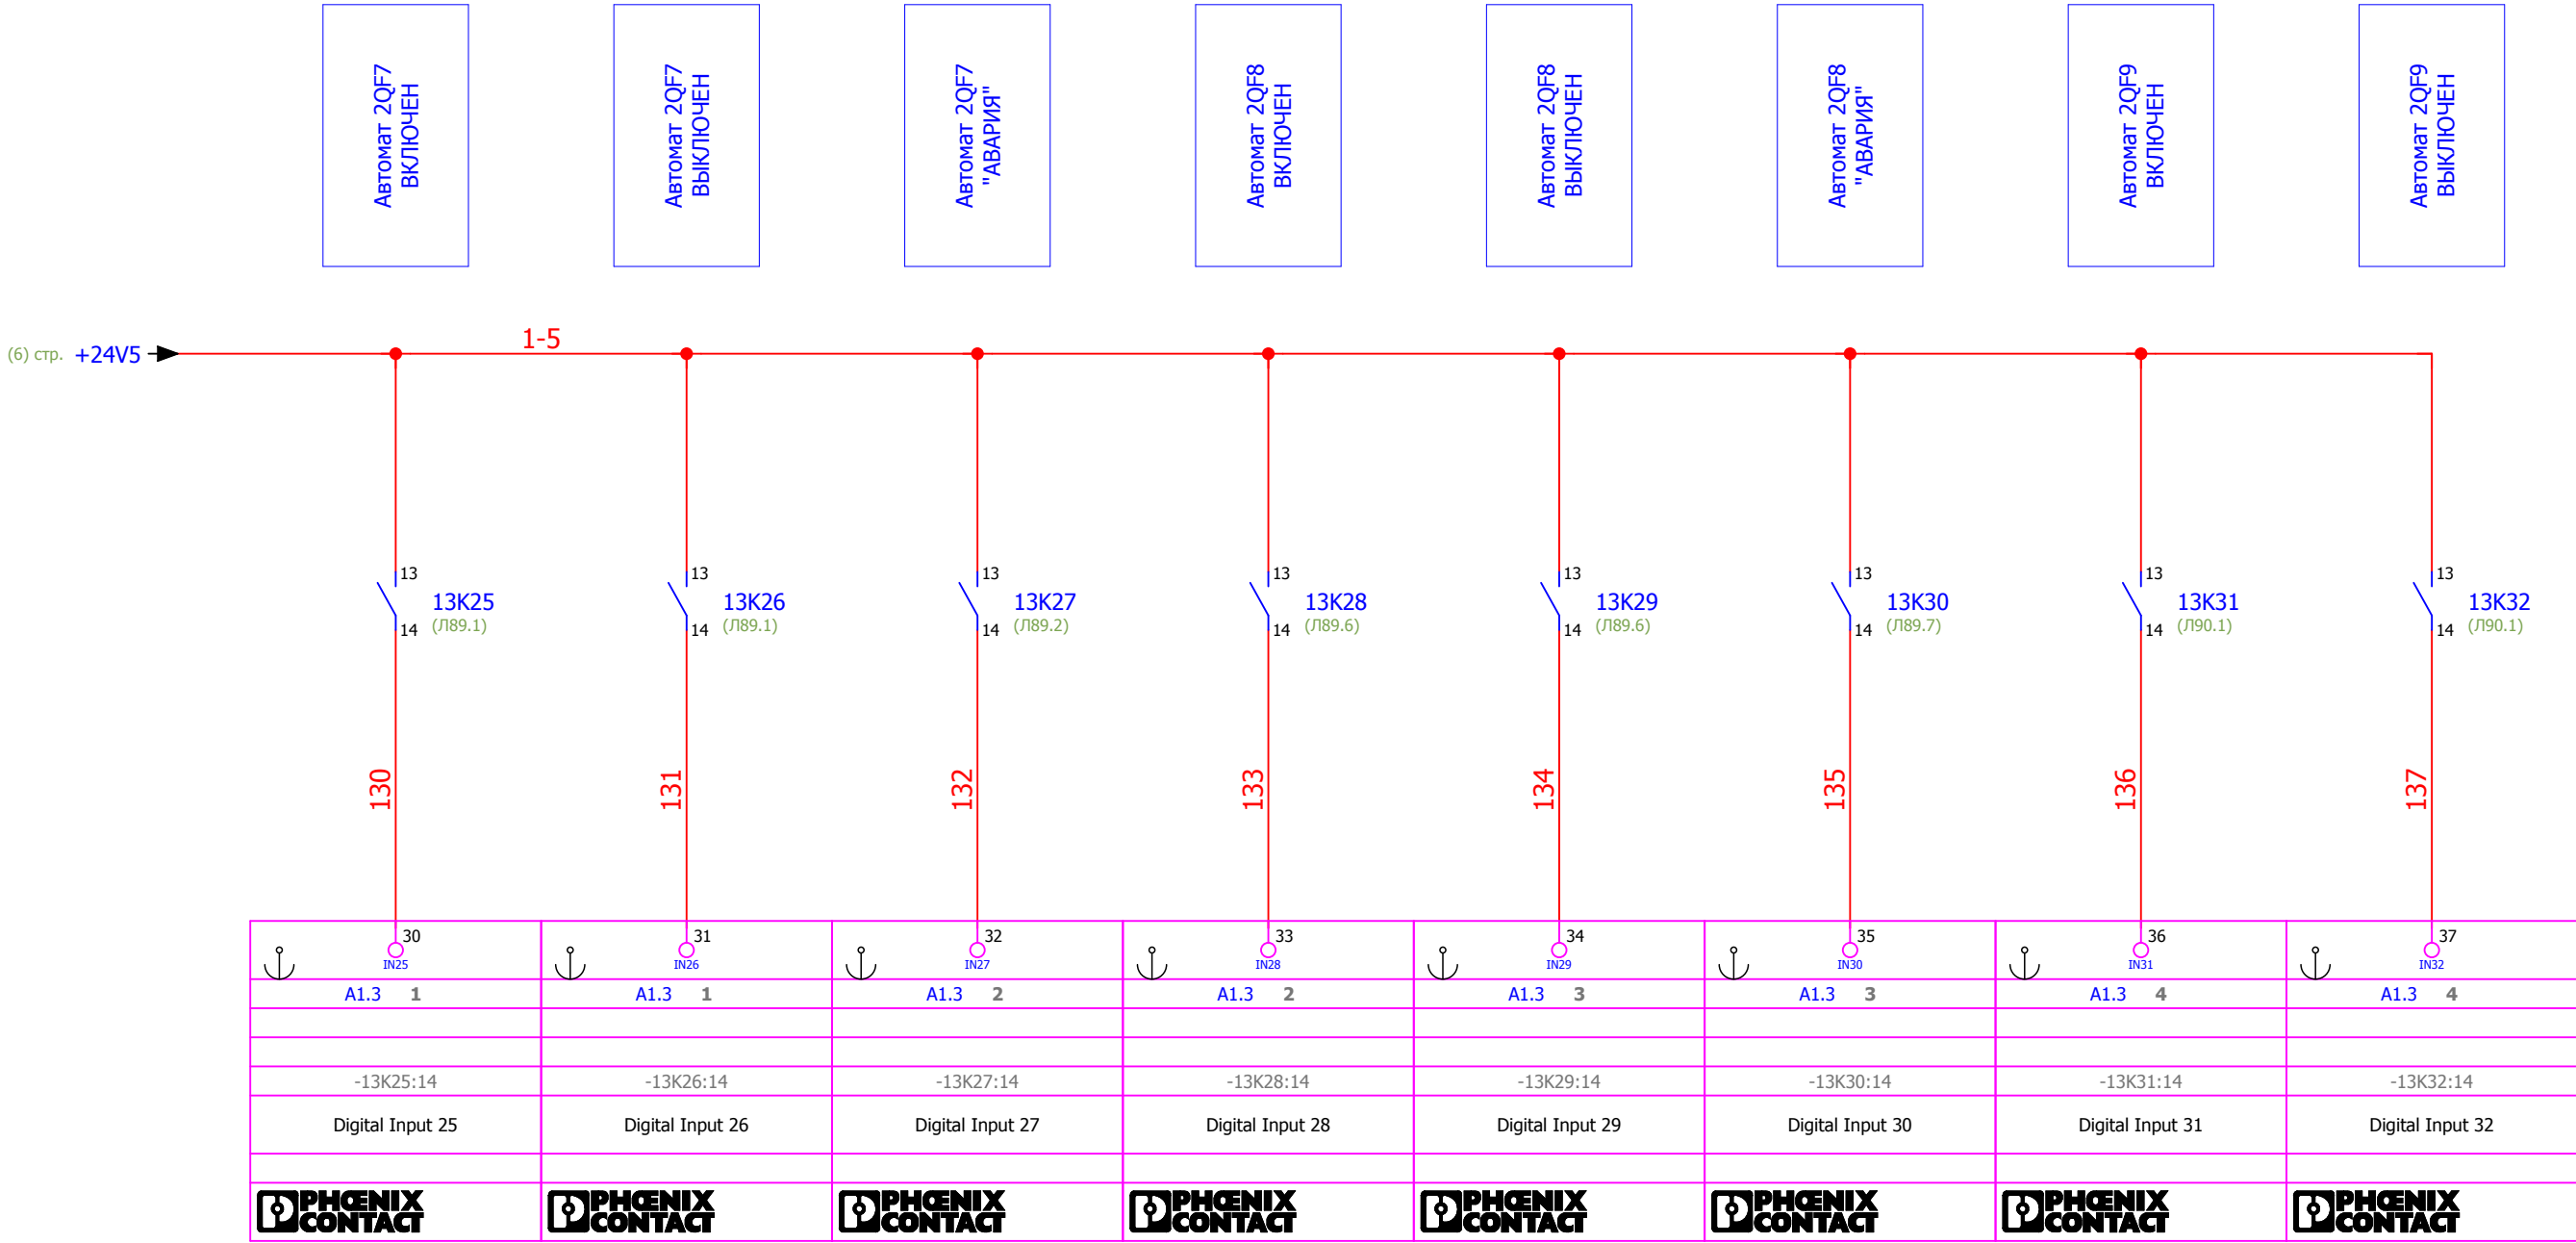

Автомат 2QF7  
ВКЛЮЧЕН

Автомат 2QF7  
ВЫКЛЮЧЕН

Автомат 2QF7  
"АВАРИЯ"

Автомат 2QF8  
ВКЛЮЧЕН


Автомат 2QF8  
ВЫКЛЮЧЕН

Автомат 2QF8  
"АВАРИЯ"

Автомат 2QF9  
ВКЛЮЧЕН


Автомат 2QF9  
ВЫКЛЮЧЕН

|              |              |              |              |              |
|--------------|--------------|--------------|--------------|--------------|
| Инв. № подл. | Подп. и дата | Взам. инв. № | Инв. № дубл. | Подп. и дата |
|              |              |              |              |              |

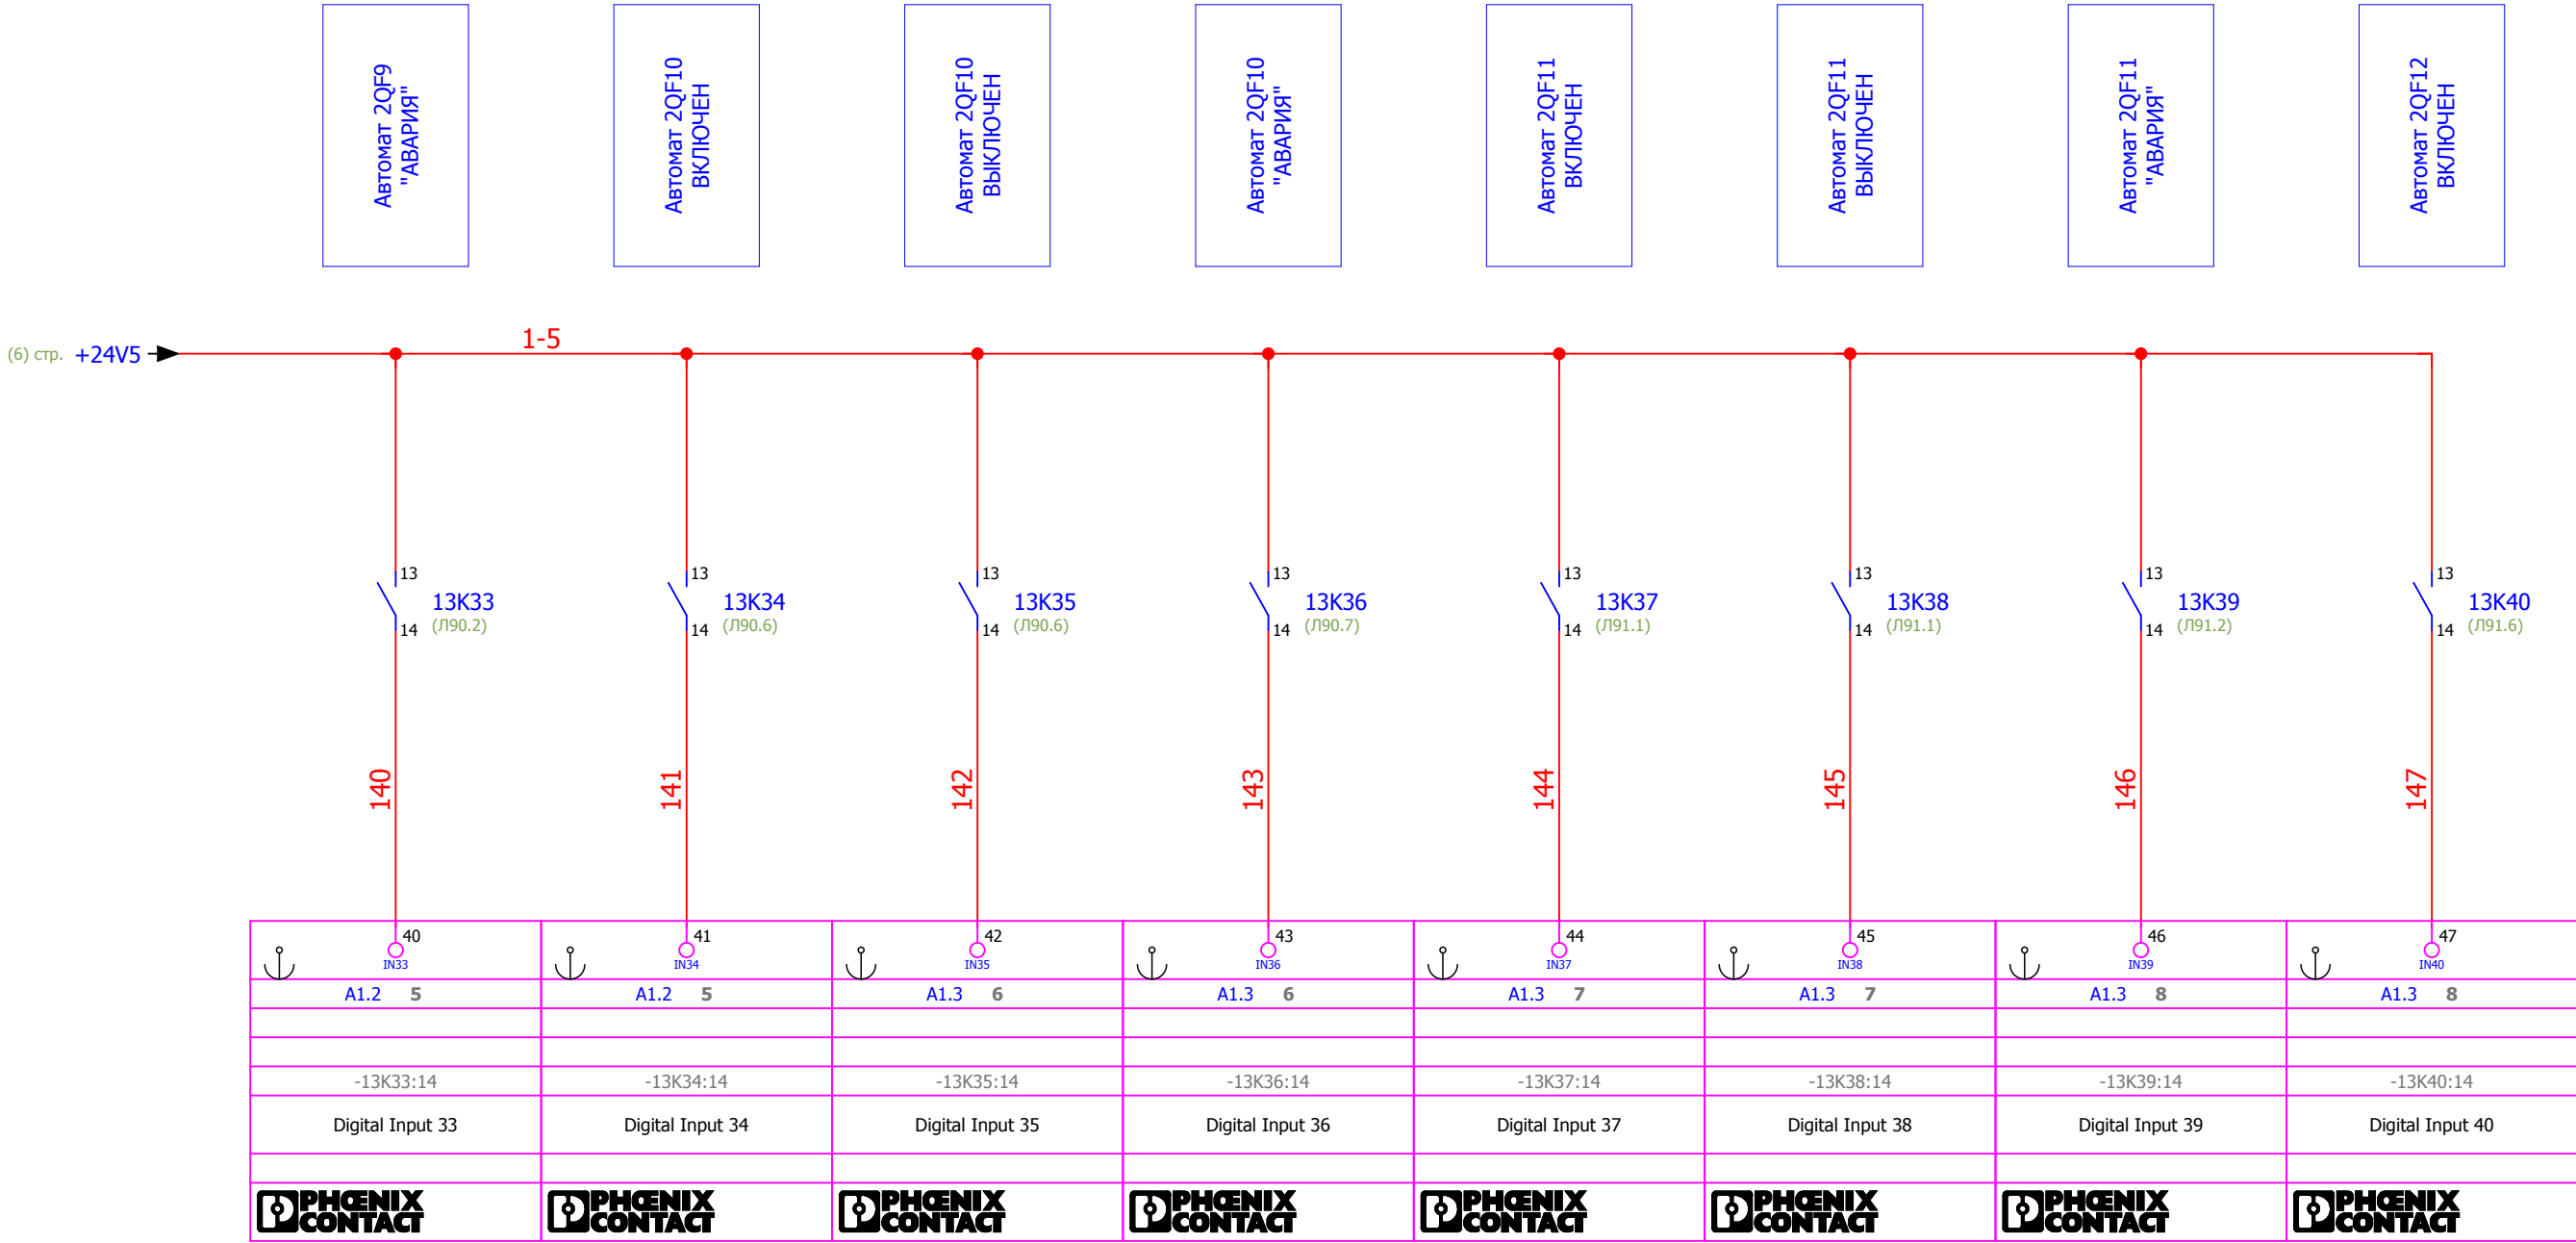


|      |      |          |       |      |                   |      |
|------|------|----------|-------|------|-------------------|------|
|      |      |          |       |      | 620-13-Б12-532.Э3 | Лист |
| Изм. | Лист | № докум. | Подп. | Дата |                   | 10   |

|              |              |              |              |              |
|--------------|--------------|--------------|--------------|--------------|
| Инв. № подл. | Подп. и дата | Взам. инв. № | Инв. № дубл. | Подп. и дата |
|              |              |              |              |              |

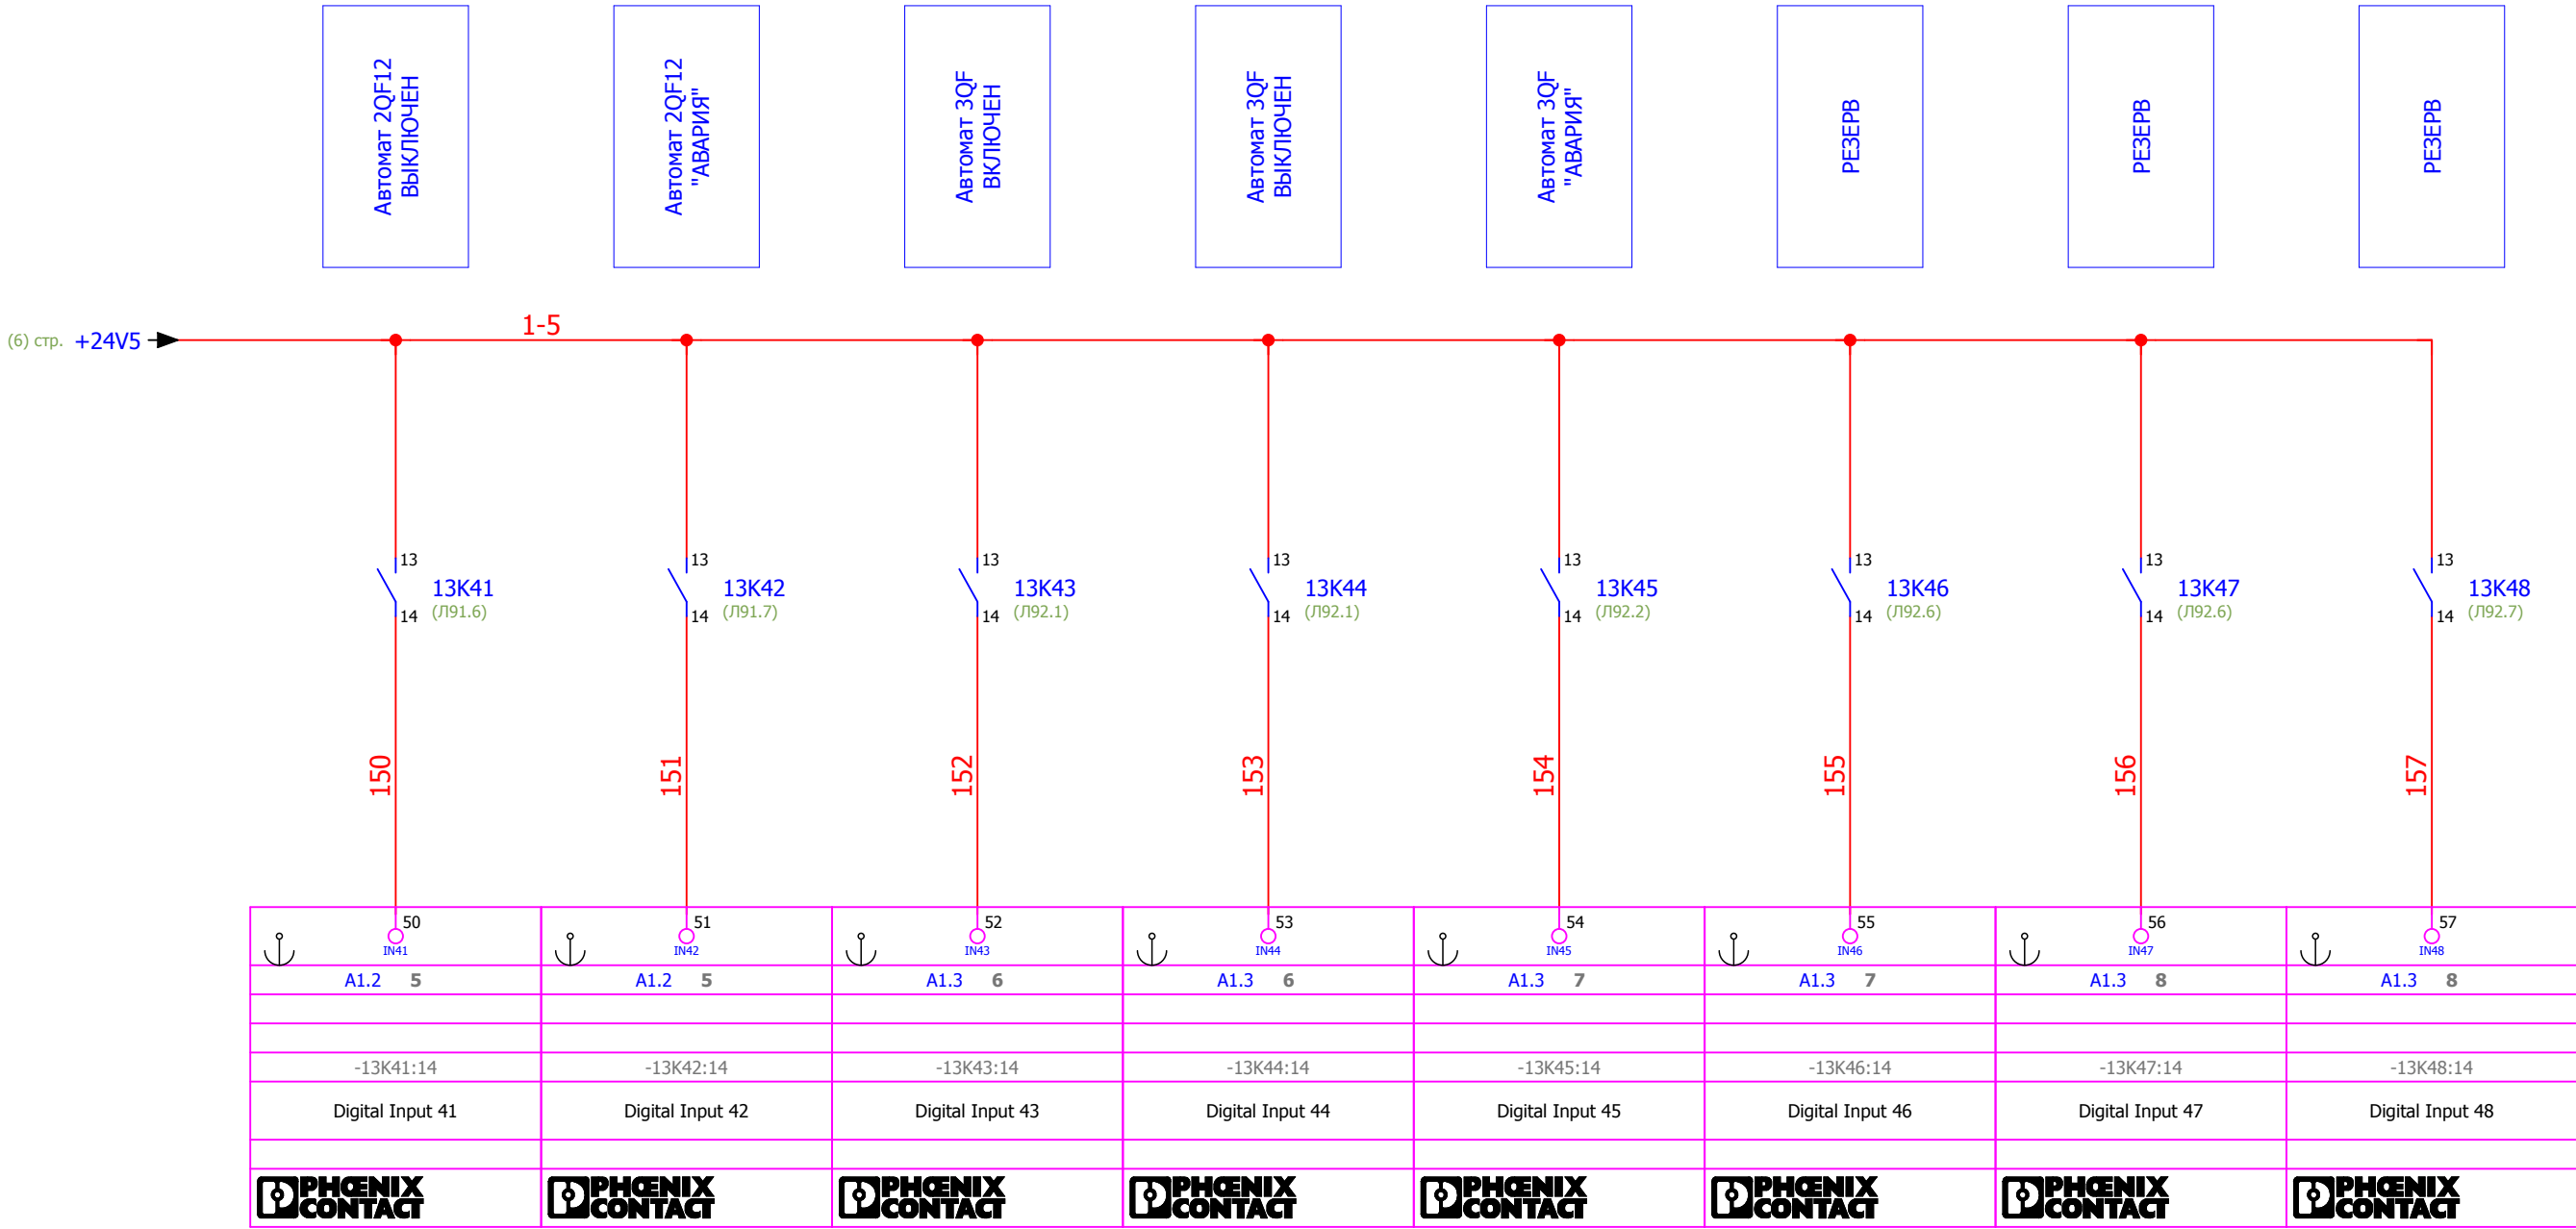

|              |              |              |              |              |
|--------------|--------------|--------------|--------------|--------------|
| Инв. № подл. | Подп. и дата | Взам. инв. № | Инв. № дубл. | Подп. и дата |
|              |              |              |              |              |

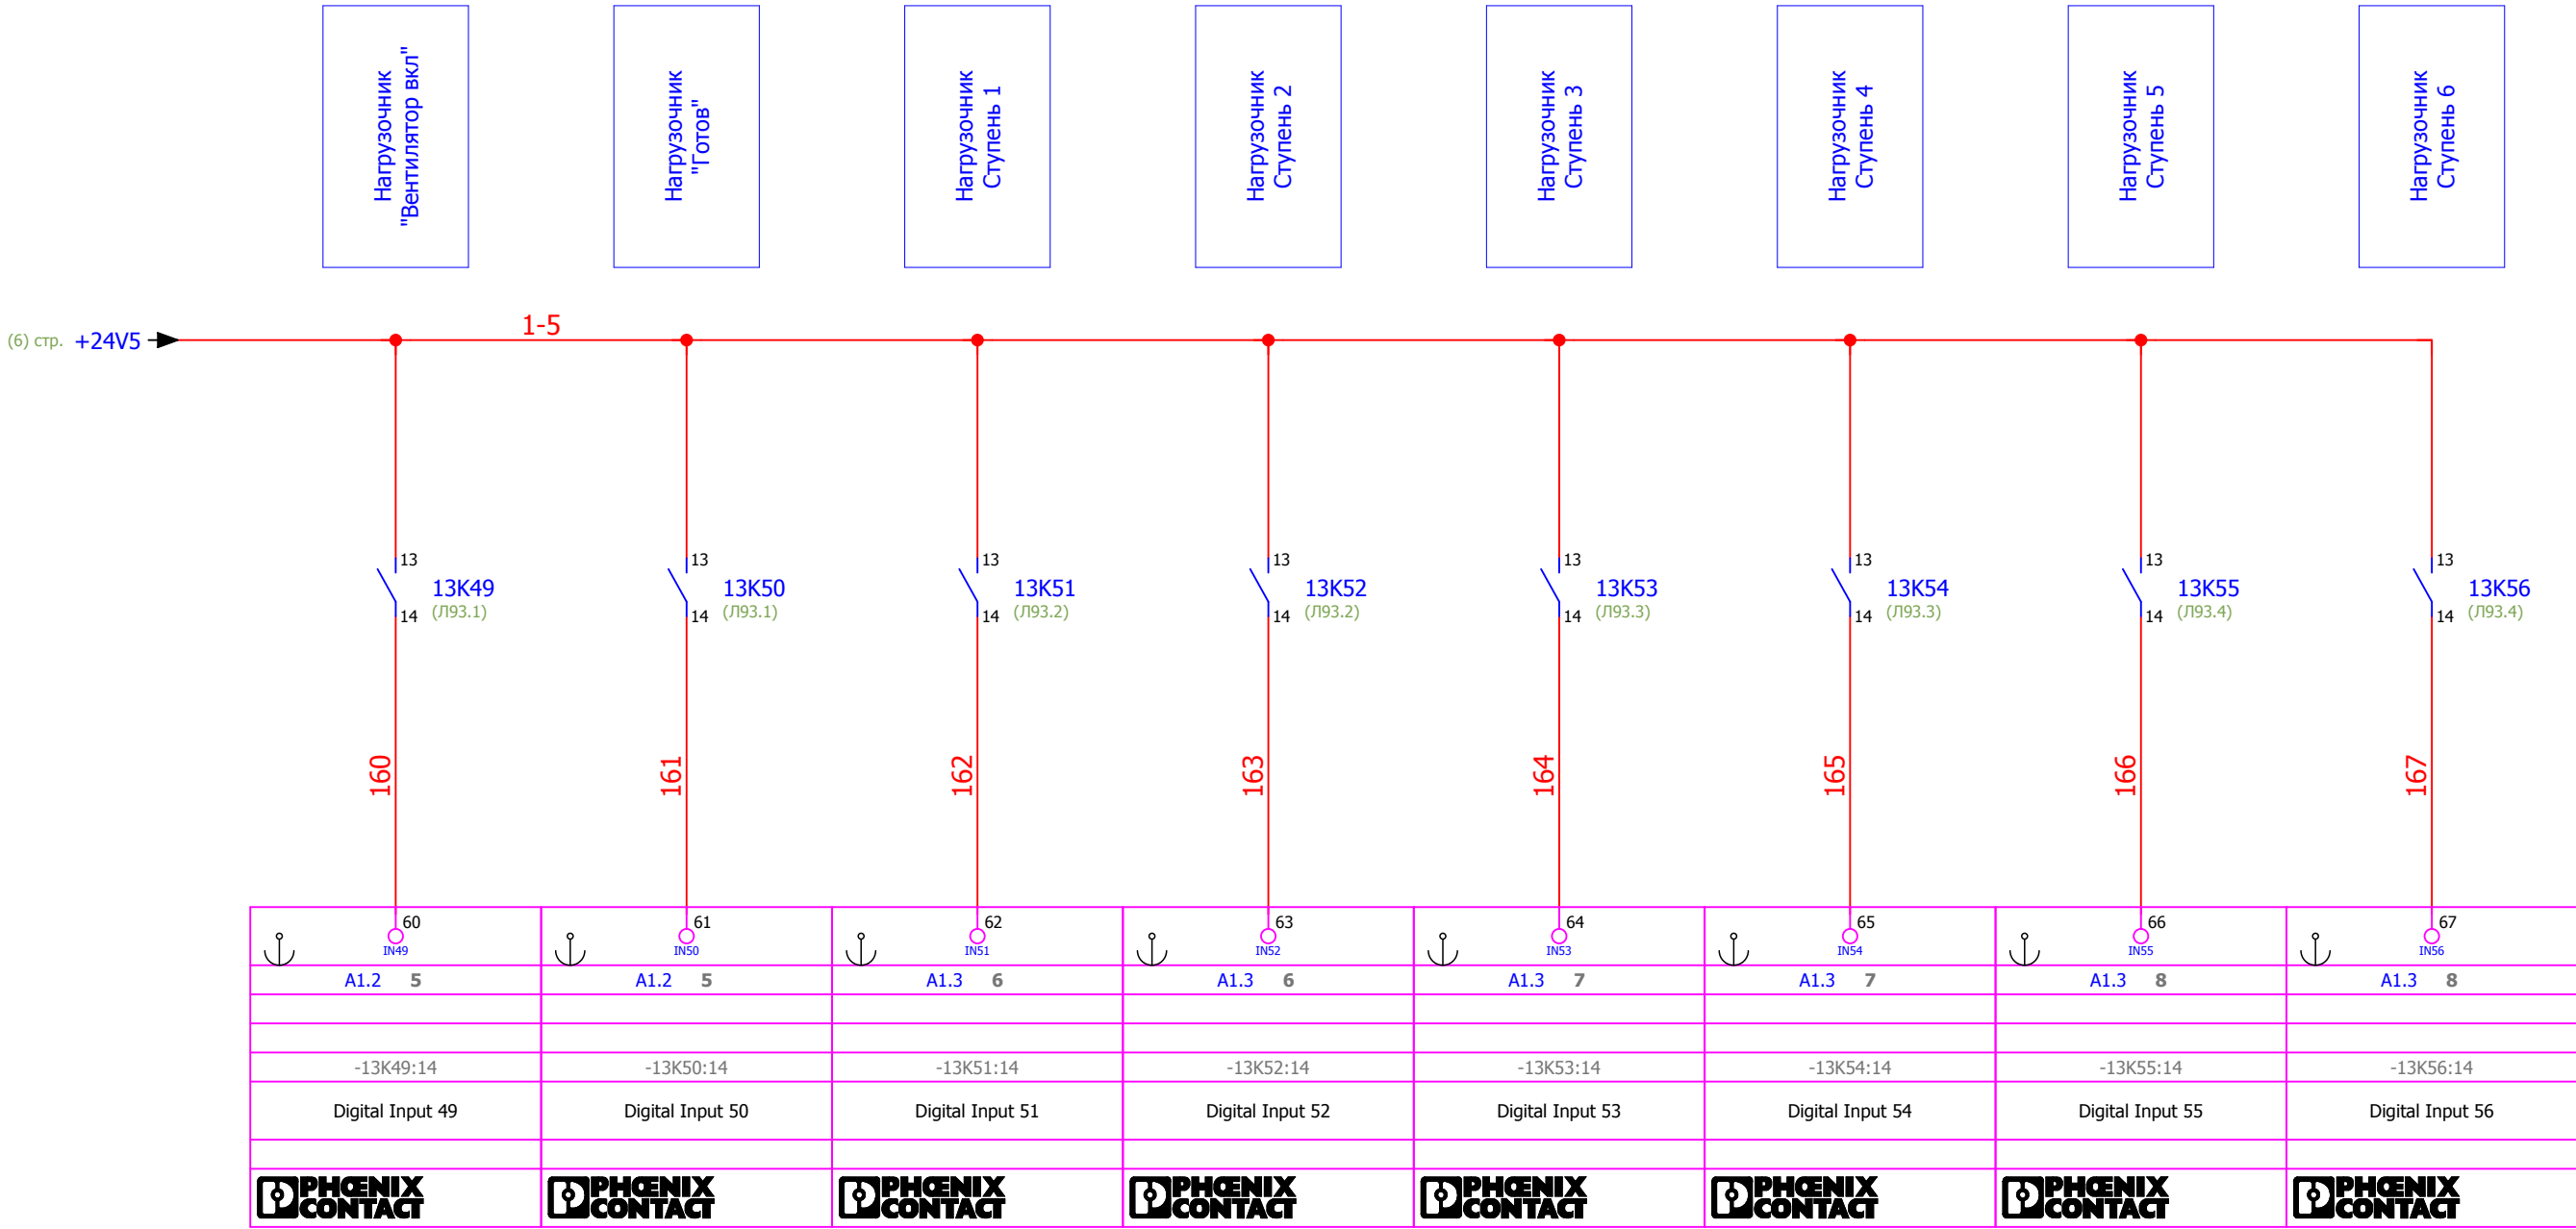

Нагрузочник  
"Вентилятор вкл"

Нагрузочник  
"Готов"

Нагрузочник  
Ступень 1

Нагрузочник  
Ступень 2

Нагрузочник  
Ступень 3


Нагрузочник  
Ступень 4

Нагрузочник  
Ступень 5


Нагрузочник  
Ступень 6

|      |      |          |       |      |                   |  |      |
|------|------|----------|-------|------|-------------------|--|------|
|      |      |          |       |      | 620-13-Б12-532.Э3 |  | Лист |
| Изм. | Лист | № докум. | Подп. | Дата |                   |  | 12   |

|              |              |              |              |              |
|--------------|--------------|--------------|--------------|--------------|
| Инв. № подл. | Подп. и дата | Взам. инв. № | Инв. № дубл. | Подп. и дата |
|              |              |              |              |              |

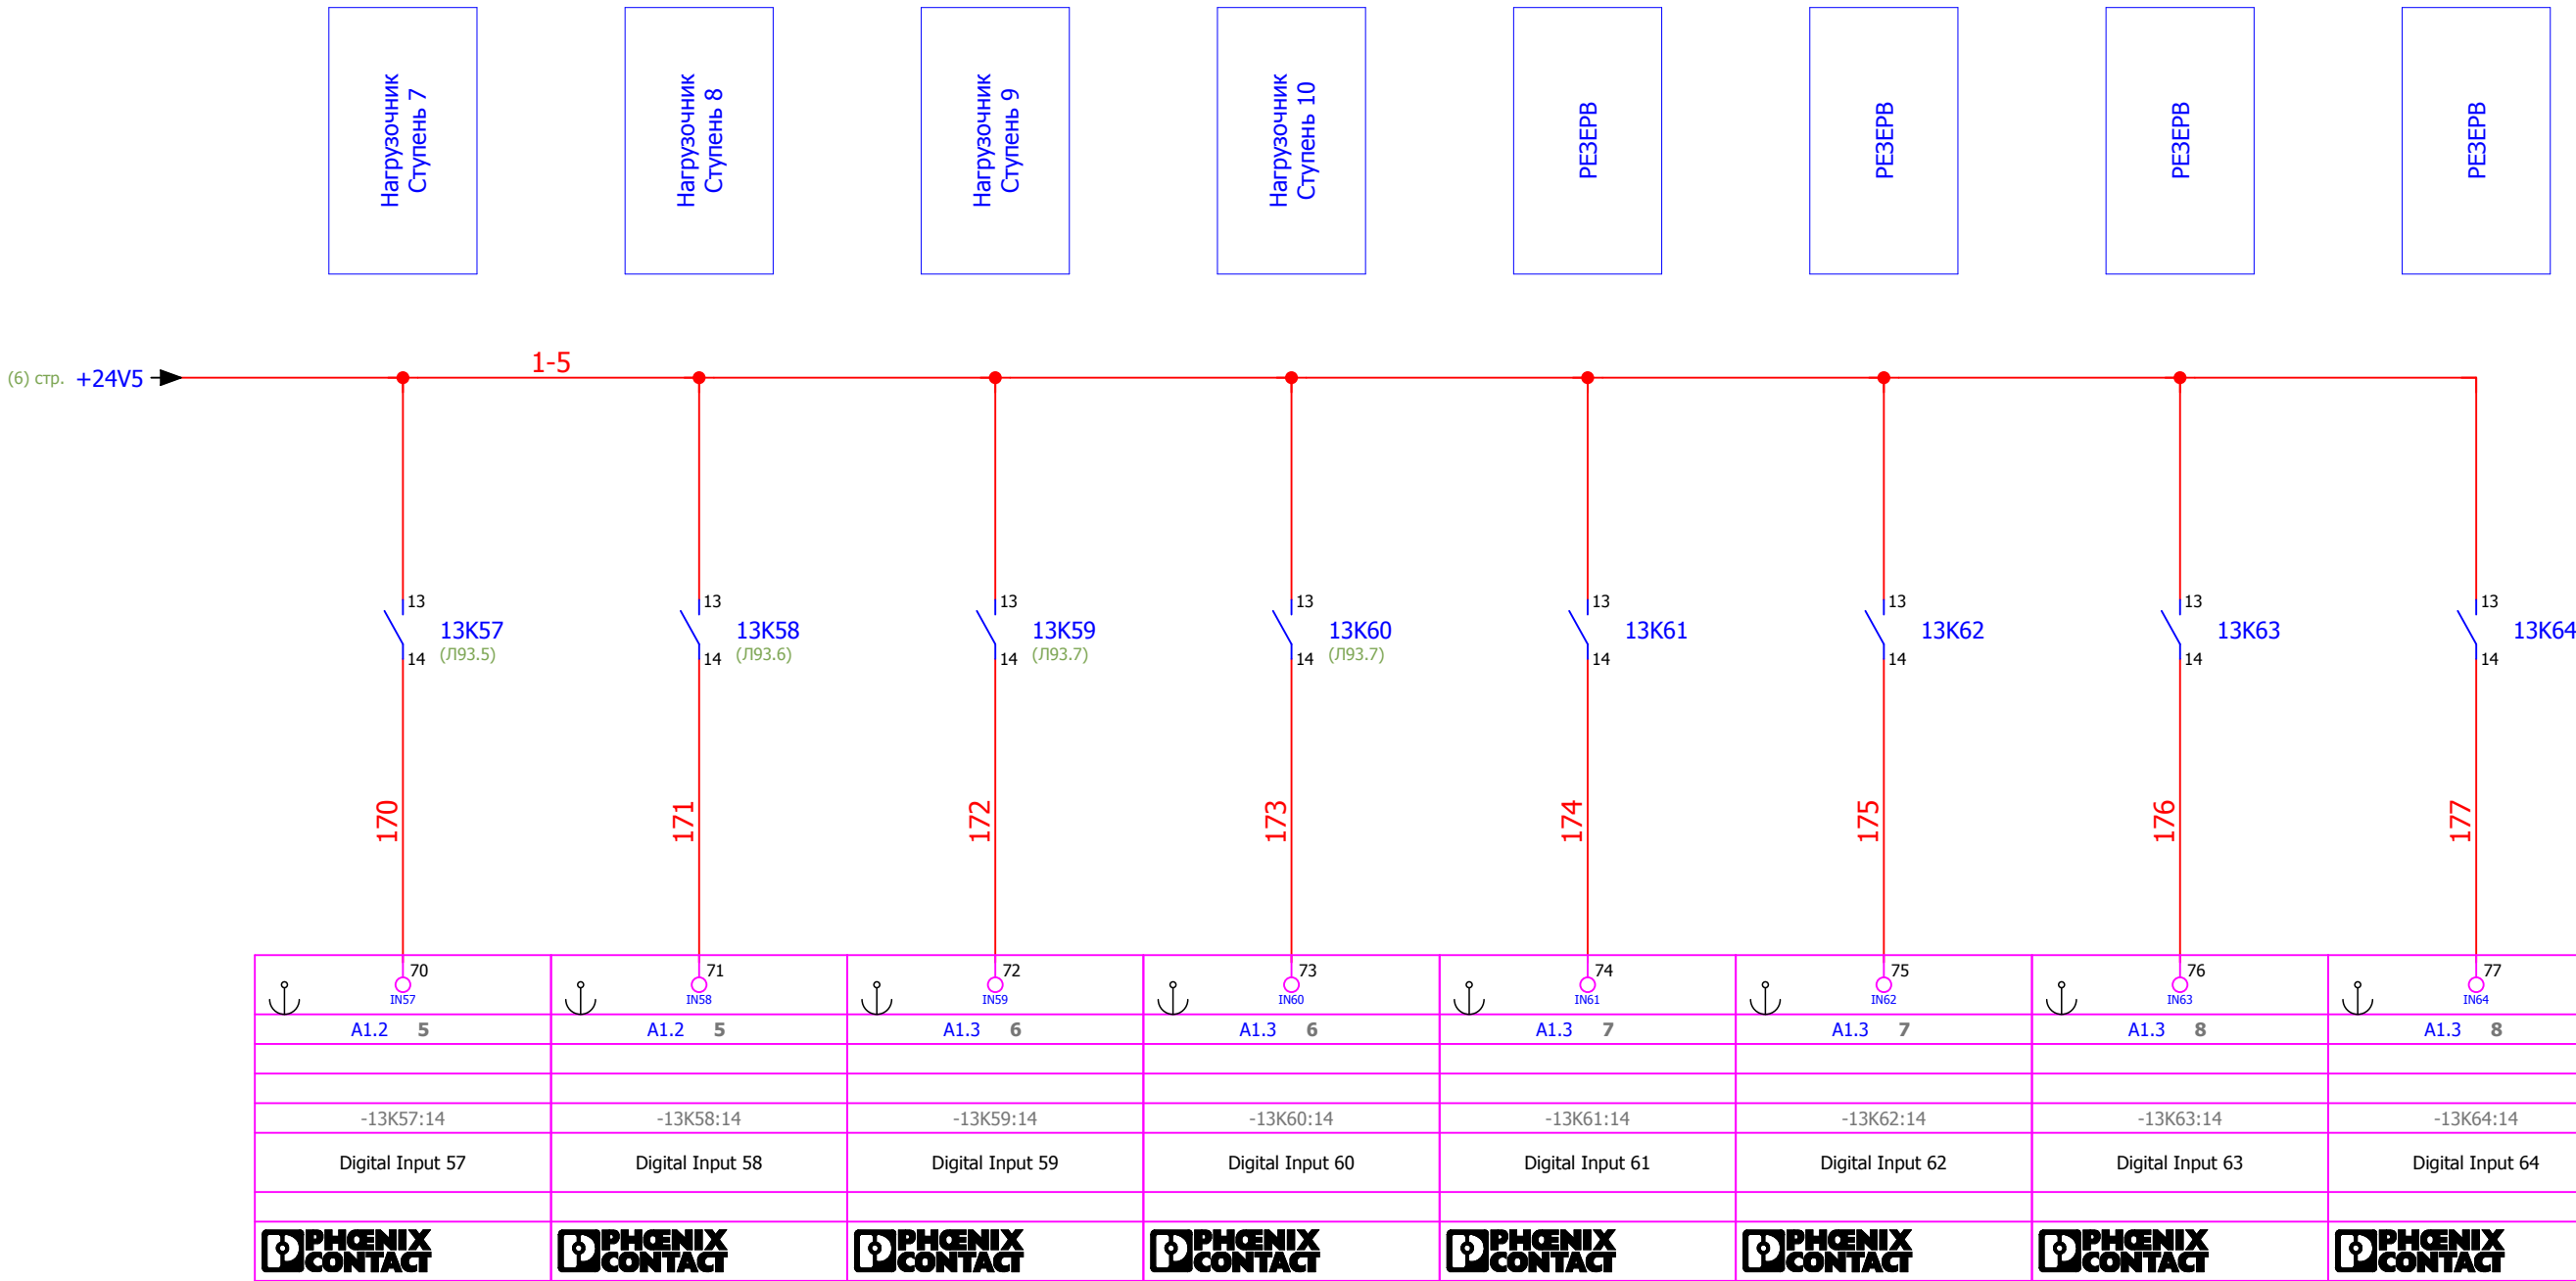


|              |              |              |              |              |
|--------------|--------------|--------------|--------------|--------------|
| Инв. № подл. | Подп. и дата | Взам. инв. № | Инв. № дубл. | Подп. и дата |
|              |              |              |              |              |

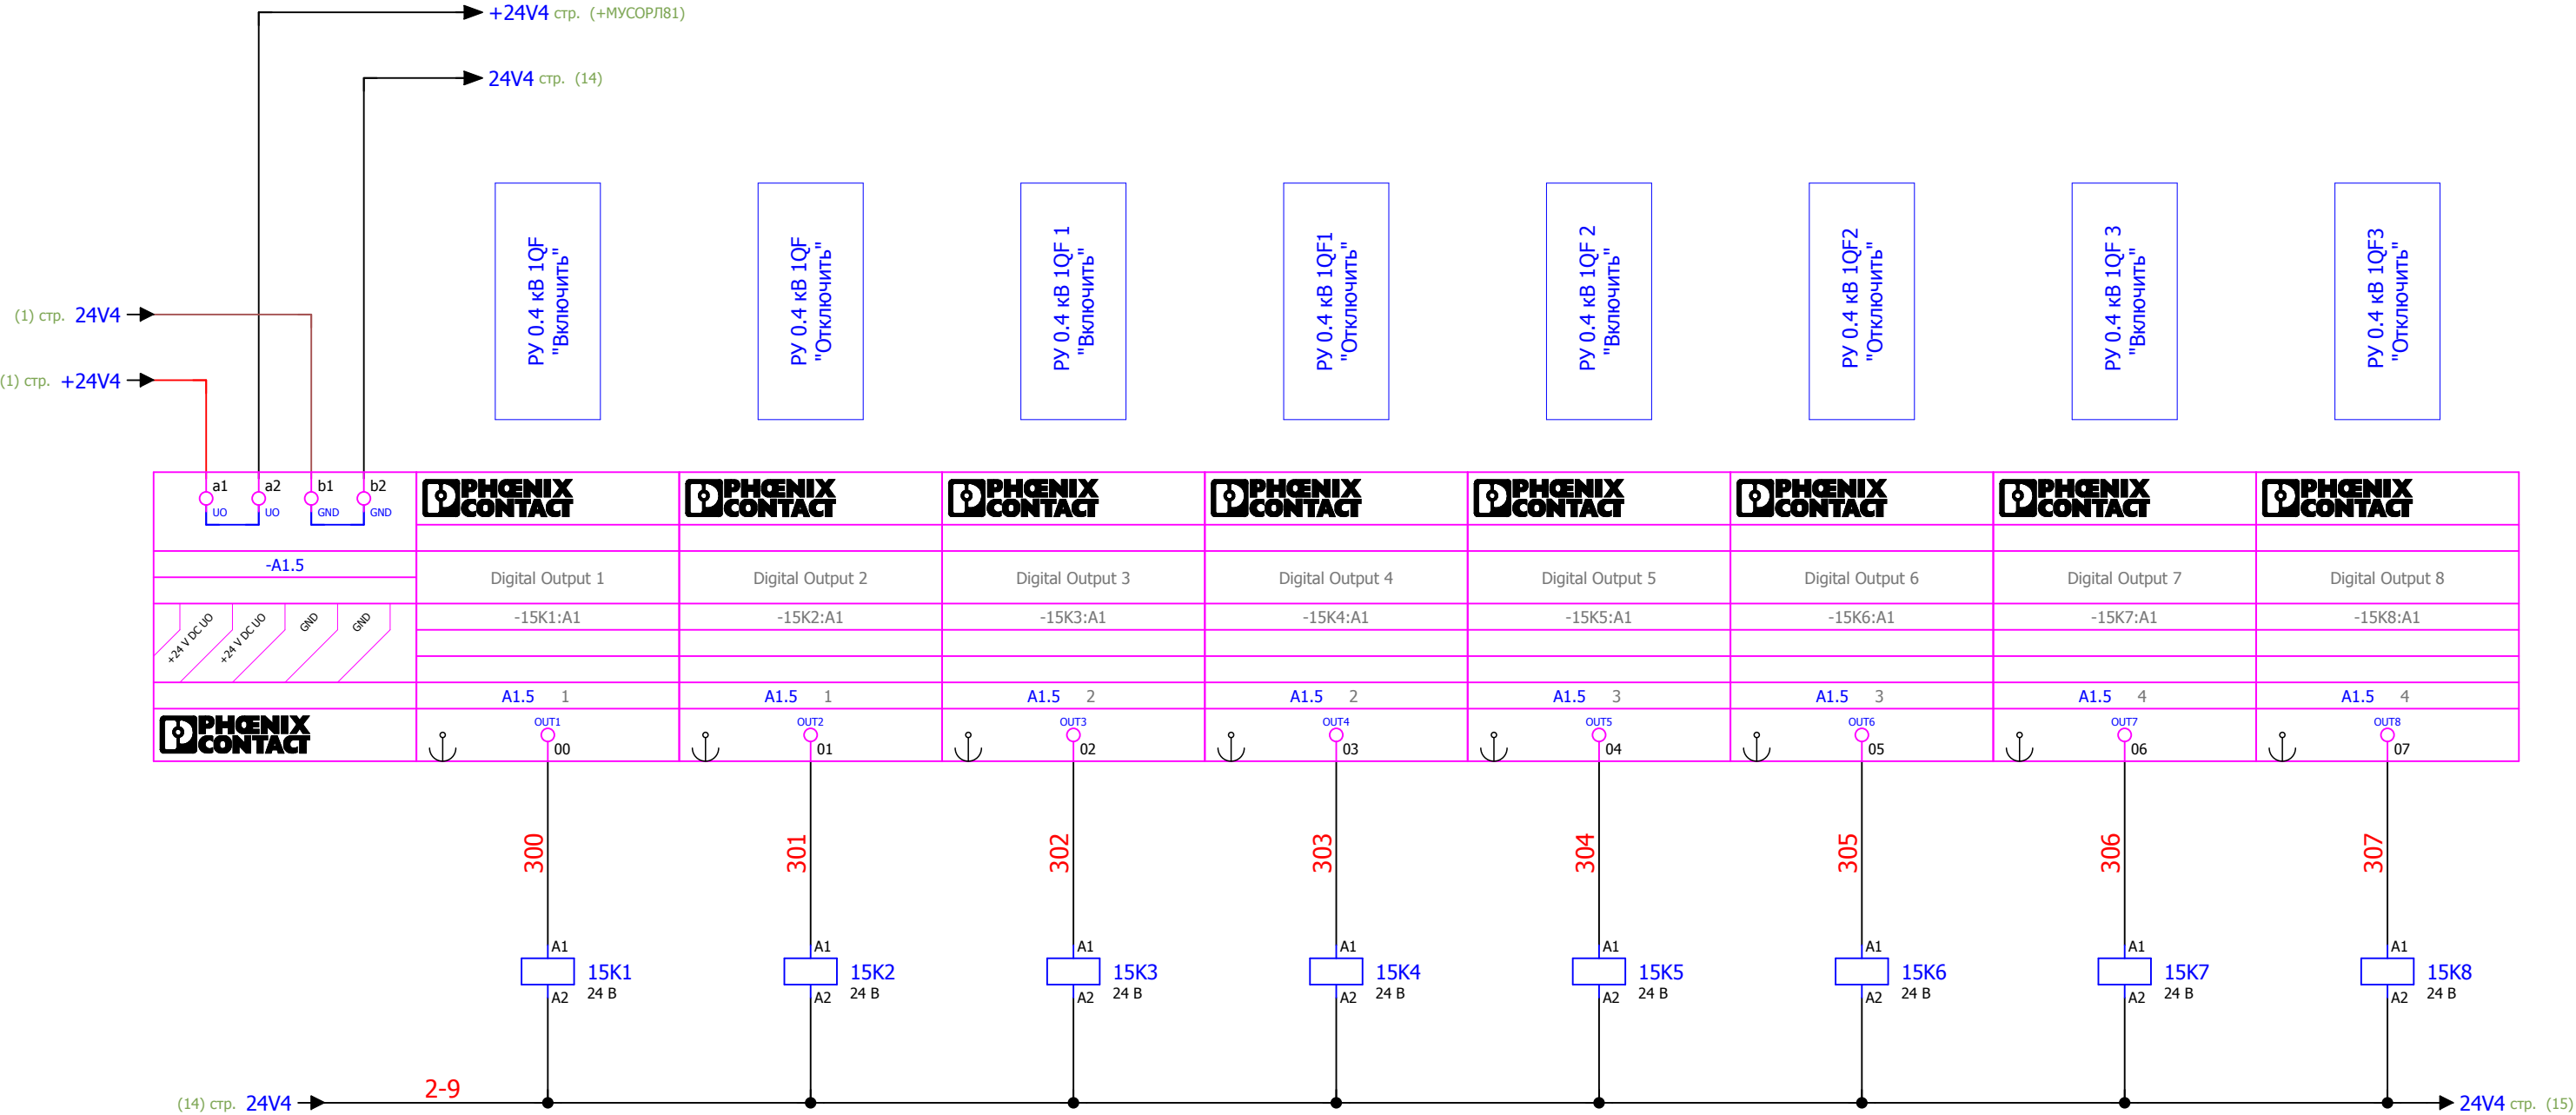



|              |              |              |              |              |
|--------------|--------------|--------------|--------------|--------------|
| Инв. № подл. | Подп. и дата | Взам. инв. № | Инв. № дубл. | Подп. и дата |
|              |              |              |              |              |

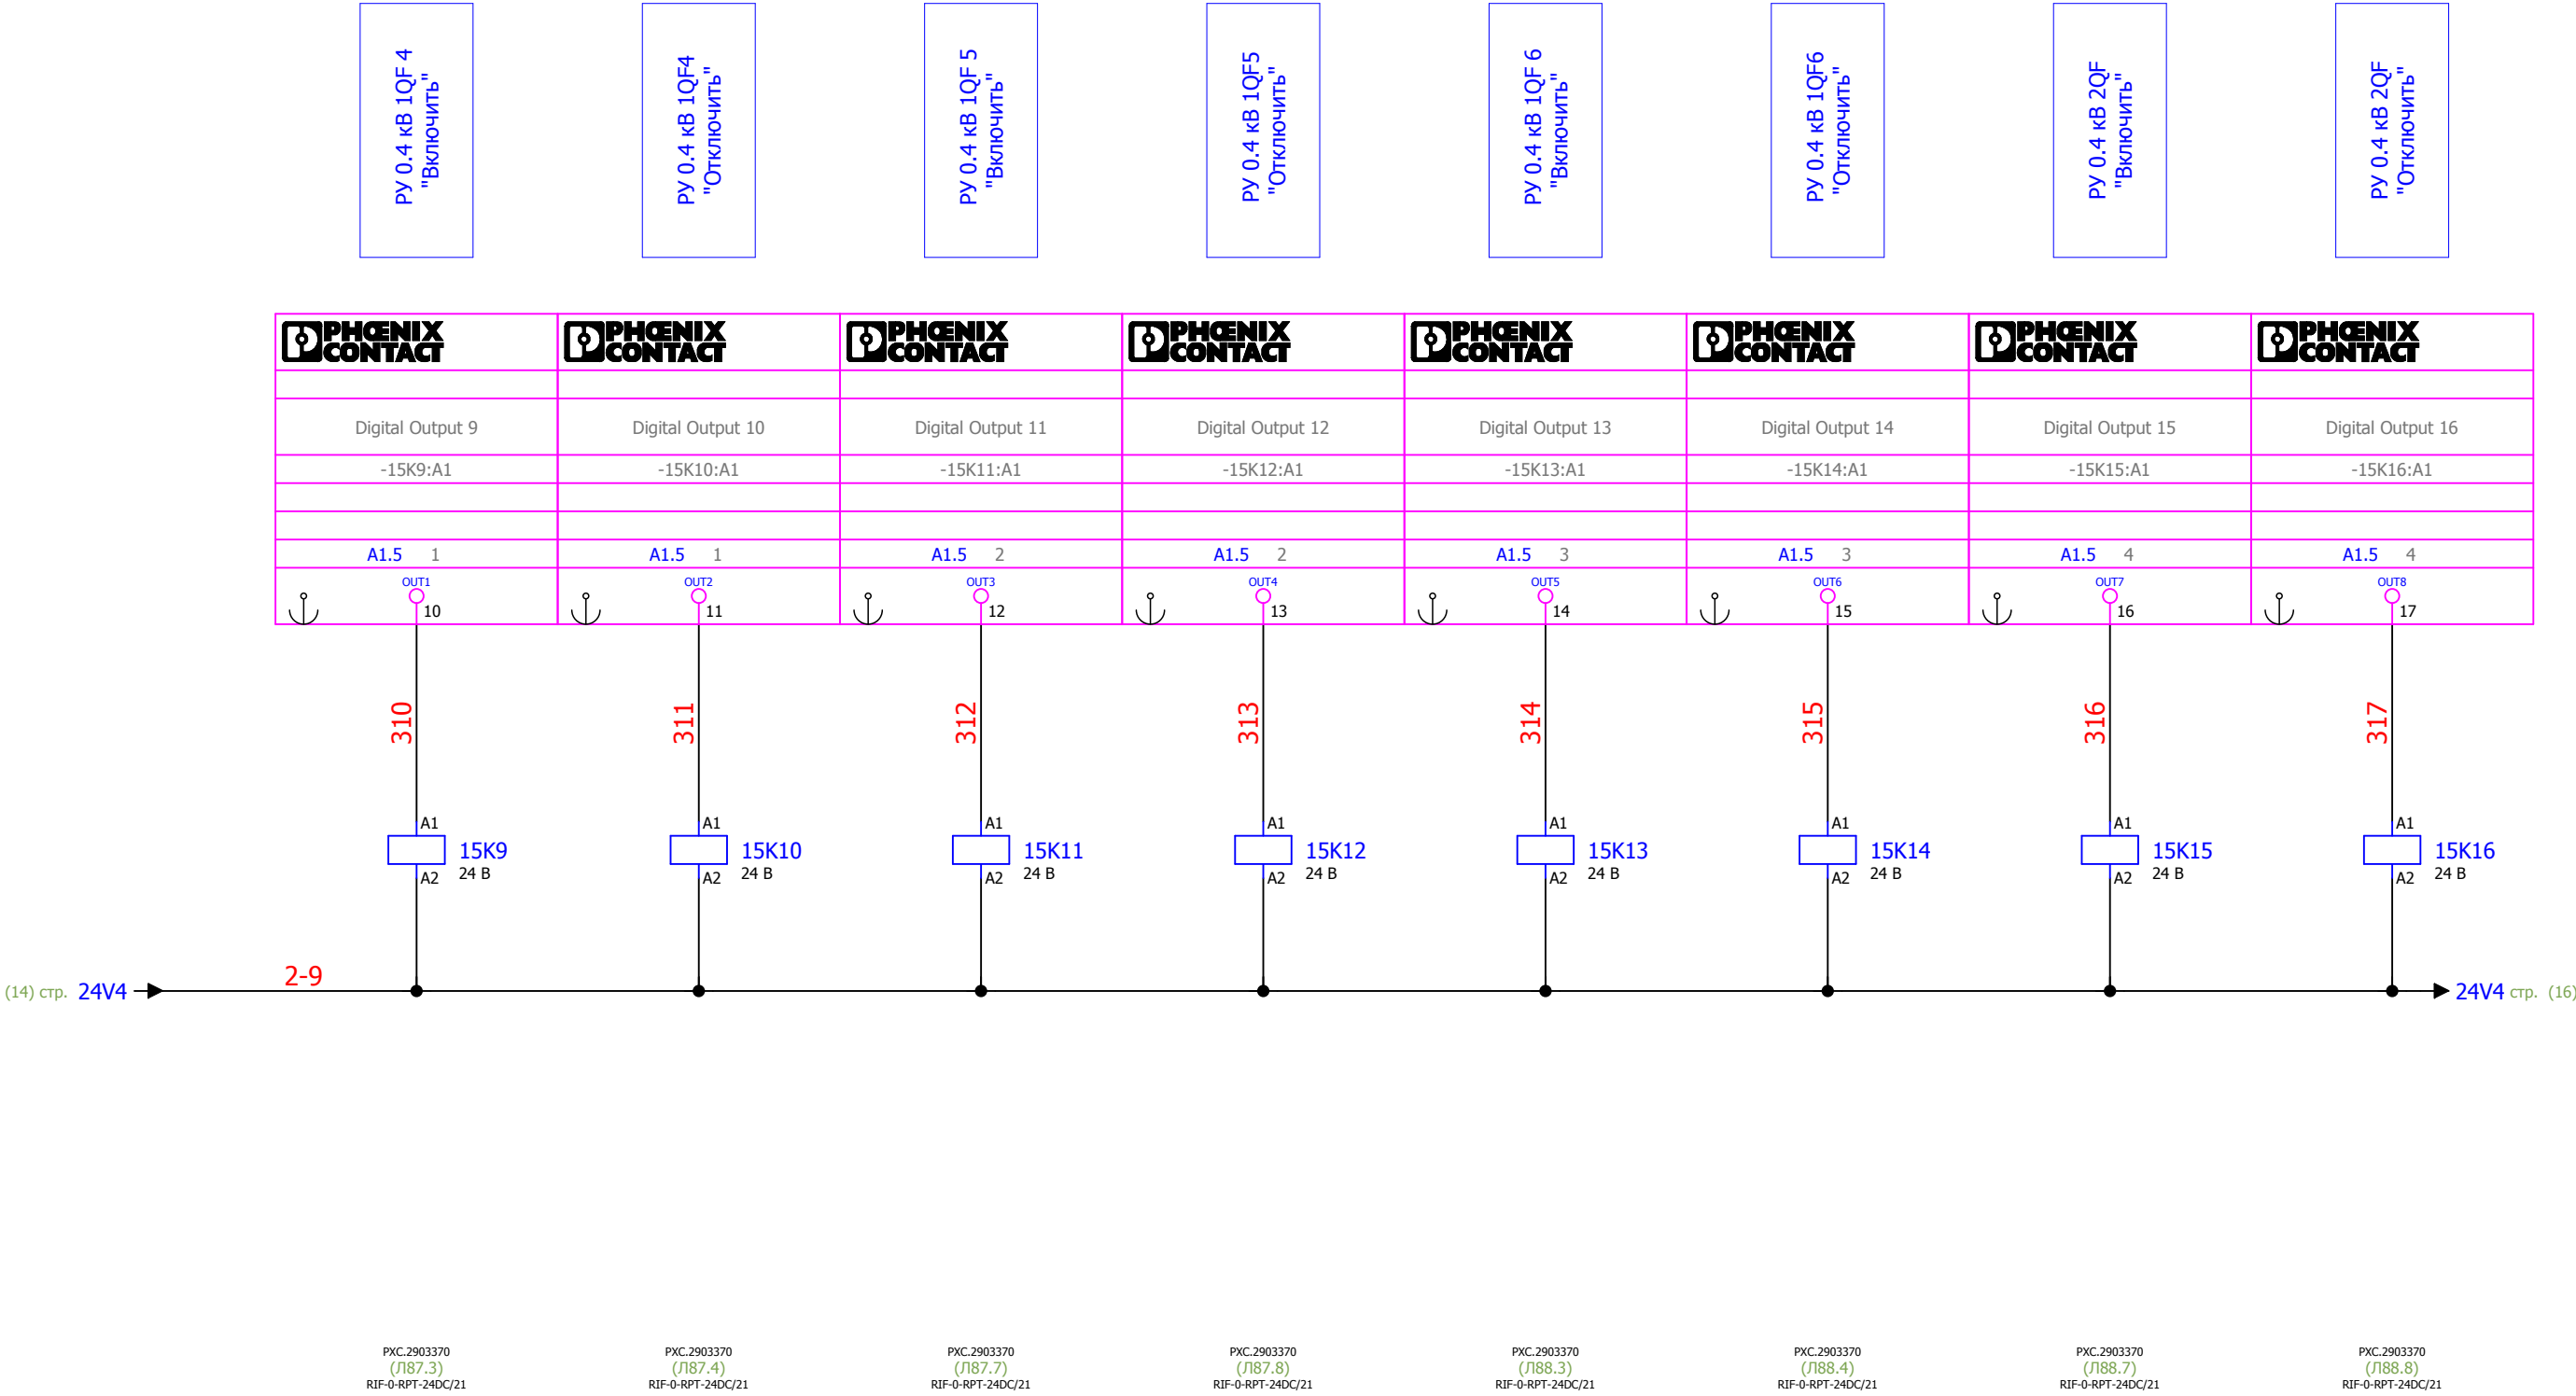

|      |      |          |       |      |                   |      |
|------|------|----------|-------|------|-------------------|------|
|      |      |          |       |      | 620-13-Б12-532.Э3 | Лист |
| Изм. | Лист | № докум. | Подп. | Дата |                   | 15   |










|              |              |              |              |              |
|--------------|--------------|--------------|--------------|--------------|
| Инв. № подл. | Подп. и дата | Взам. инв. № | Инв. № дубл. | Подп. и дата |
|              |              |              |              |              |

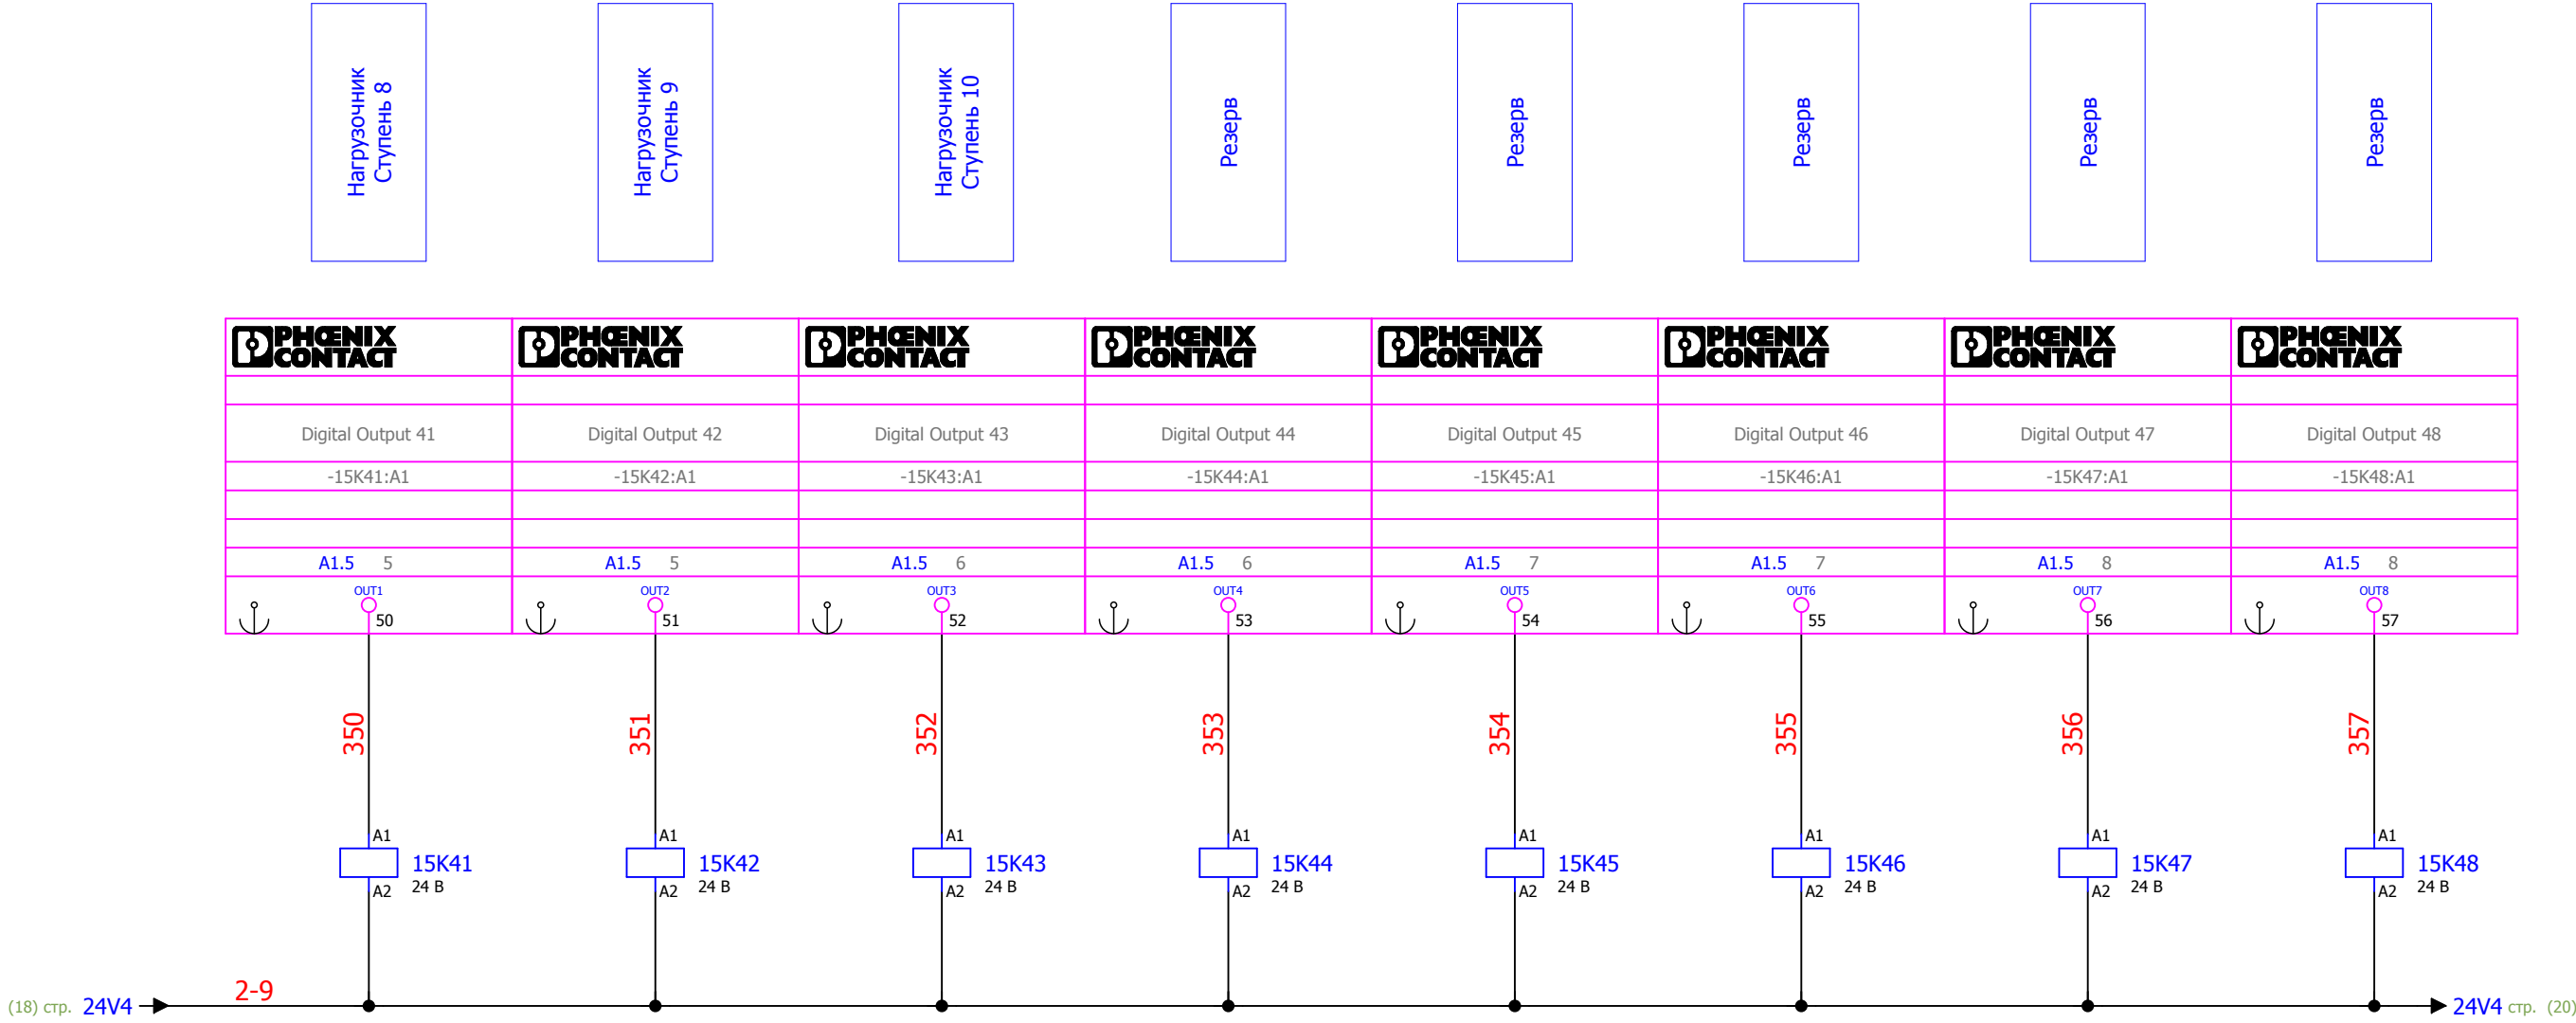

РХС.2903370  
(Л194.6)  
RIF-0-RPT-24DC/21

РХС.2903370  
(Л194.7)  
RIF-0-RPT-24DC/21

РХС.2903370  
RIF-0-RPT-24DC/21

РХС.2903370  
RIF-0-RPT-24DC/21

РХС.2903370  
RIF-0-RPT-24DC/21


РХС.2903370  
RIF-0-RPT-24DC/21

РХС.2903370  
RIF-0-RPT-24DC/21

РХС.2903370  
RIF-0-RPT-24DC/21

|      |      |          |       |      |                   |      |
|------|------|----------|-------|------|-------------------|------|
|      |      |          |       |      | 620-13-Б12-532.Э3 | Лист |
| Изм. | Лист | № докум. | Подп. | Дата |                   | 19   |

|              |              |              |              |              |
|--------------|--------------|--------------|--------------|--------------|
| Инв. № подл. | Подп. и дата | Взам. инв. № | Инв. № дубл. | Подп. и дата |
|              |              |              |              |              |

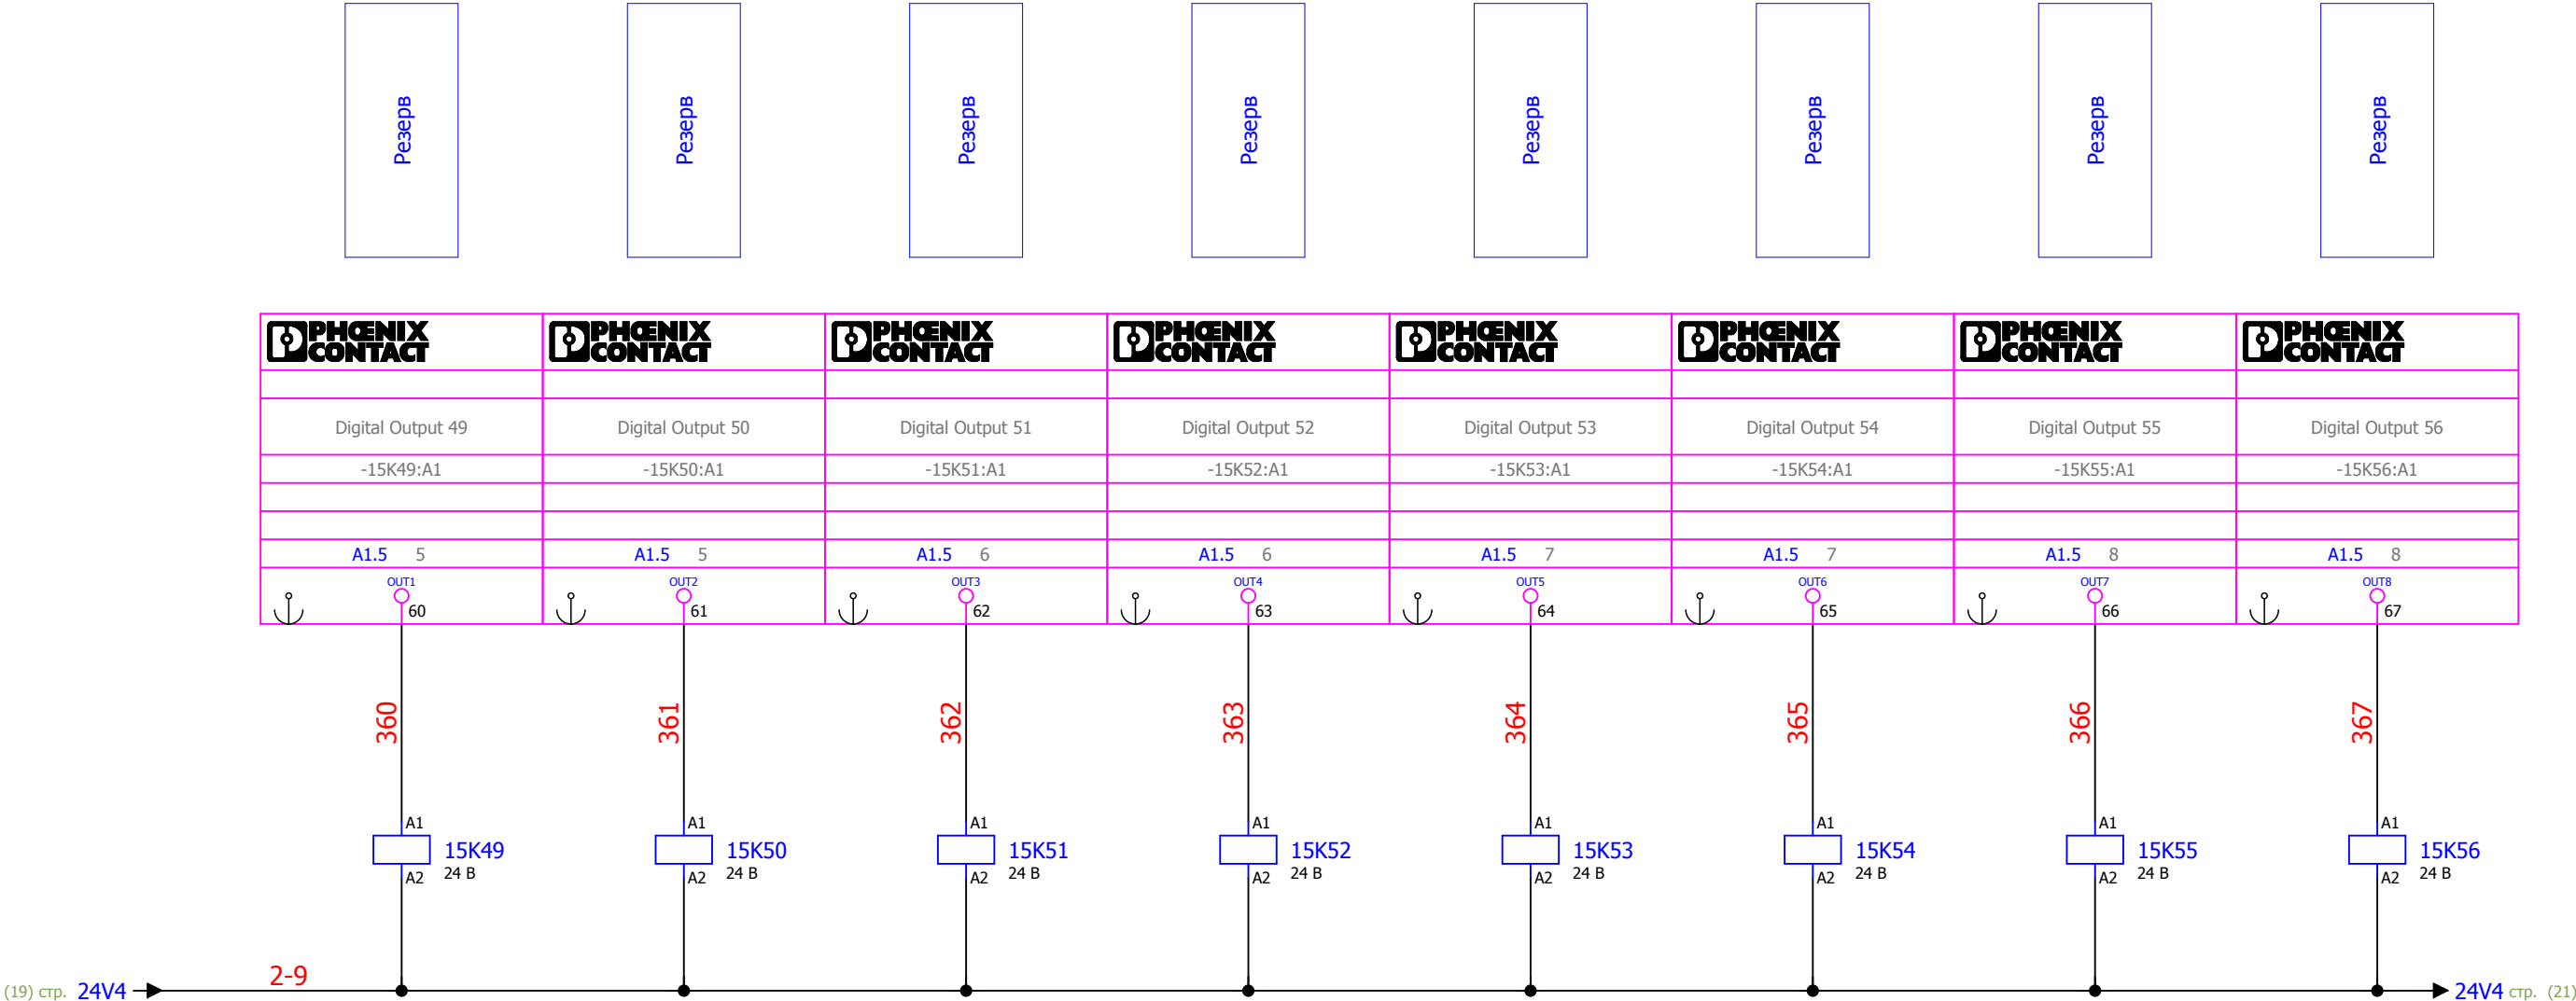

Резерв

Резерв

Резерв

Резерв

Резерв


Резерв

Резерв

Резерв




|      |      |          |       |      |                   |      |
|------|------|----------|-------|------|-------------------|------|
| Изм. | Лист | № докум. | Подп. | Дата | 620-13-Б12-532.Э3 | Лист |
|      |      |          |       |      |                   | 20   |

|              |              |              |              |              |
|--------------|--------------|--------------|--------------|--------------|
| Инв. № подл. | Подп. и дата | Взам. инв. № | Инв. № дубл. | Подп. и дата |
|              |              |              |              |              |

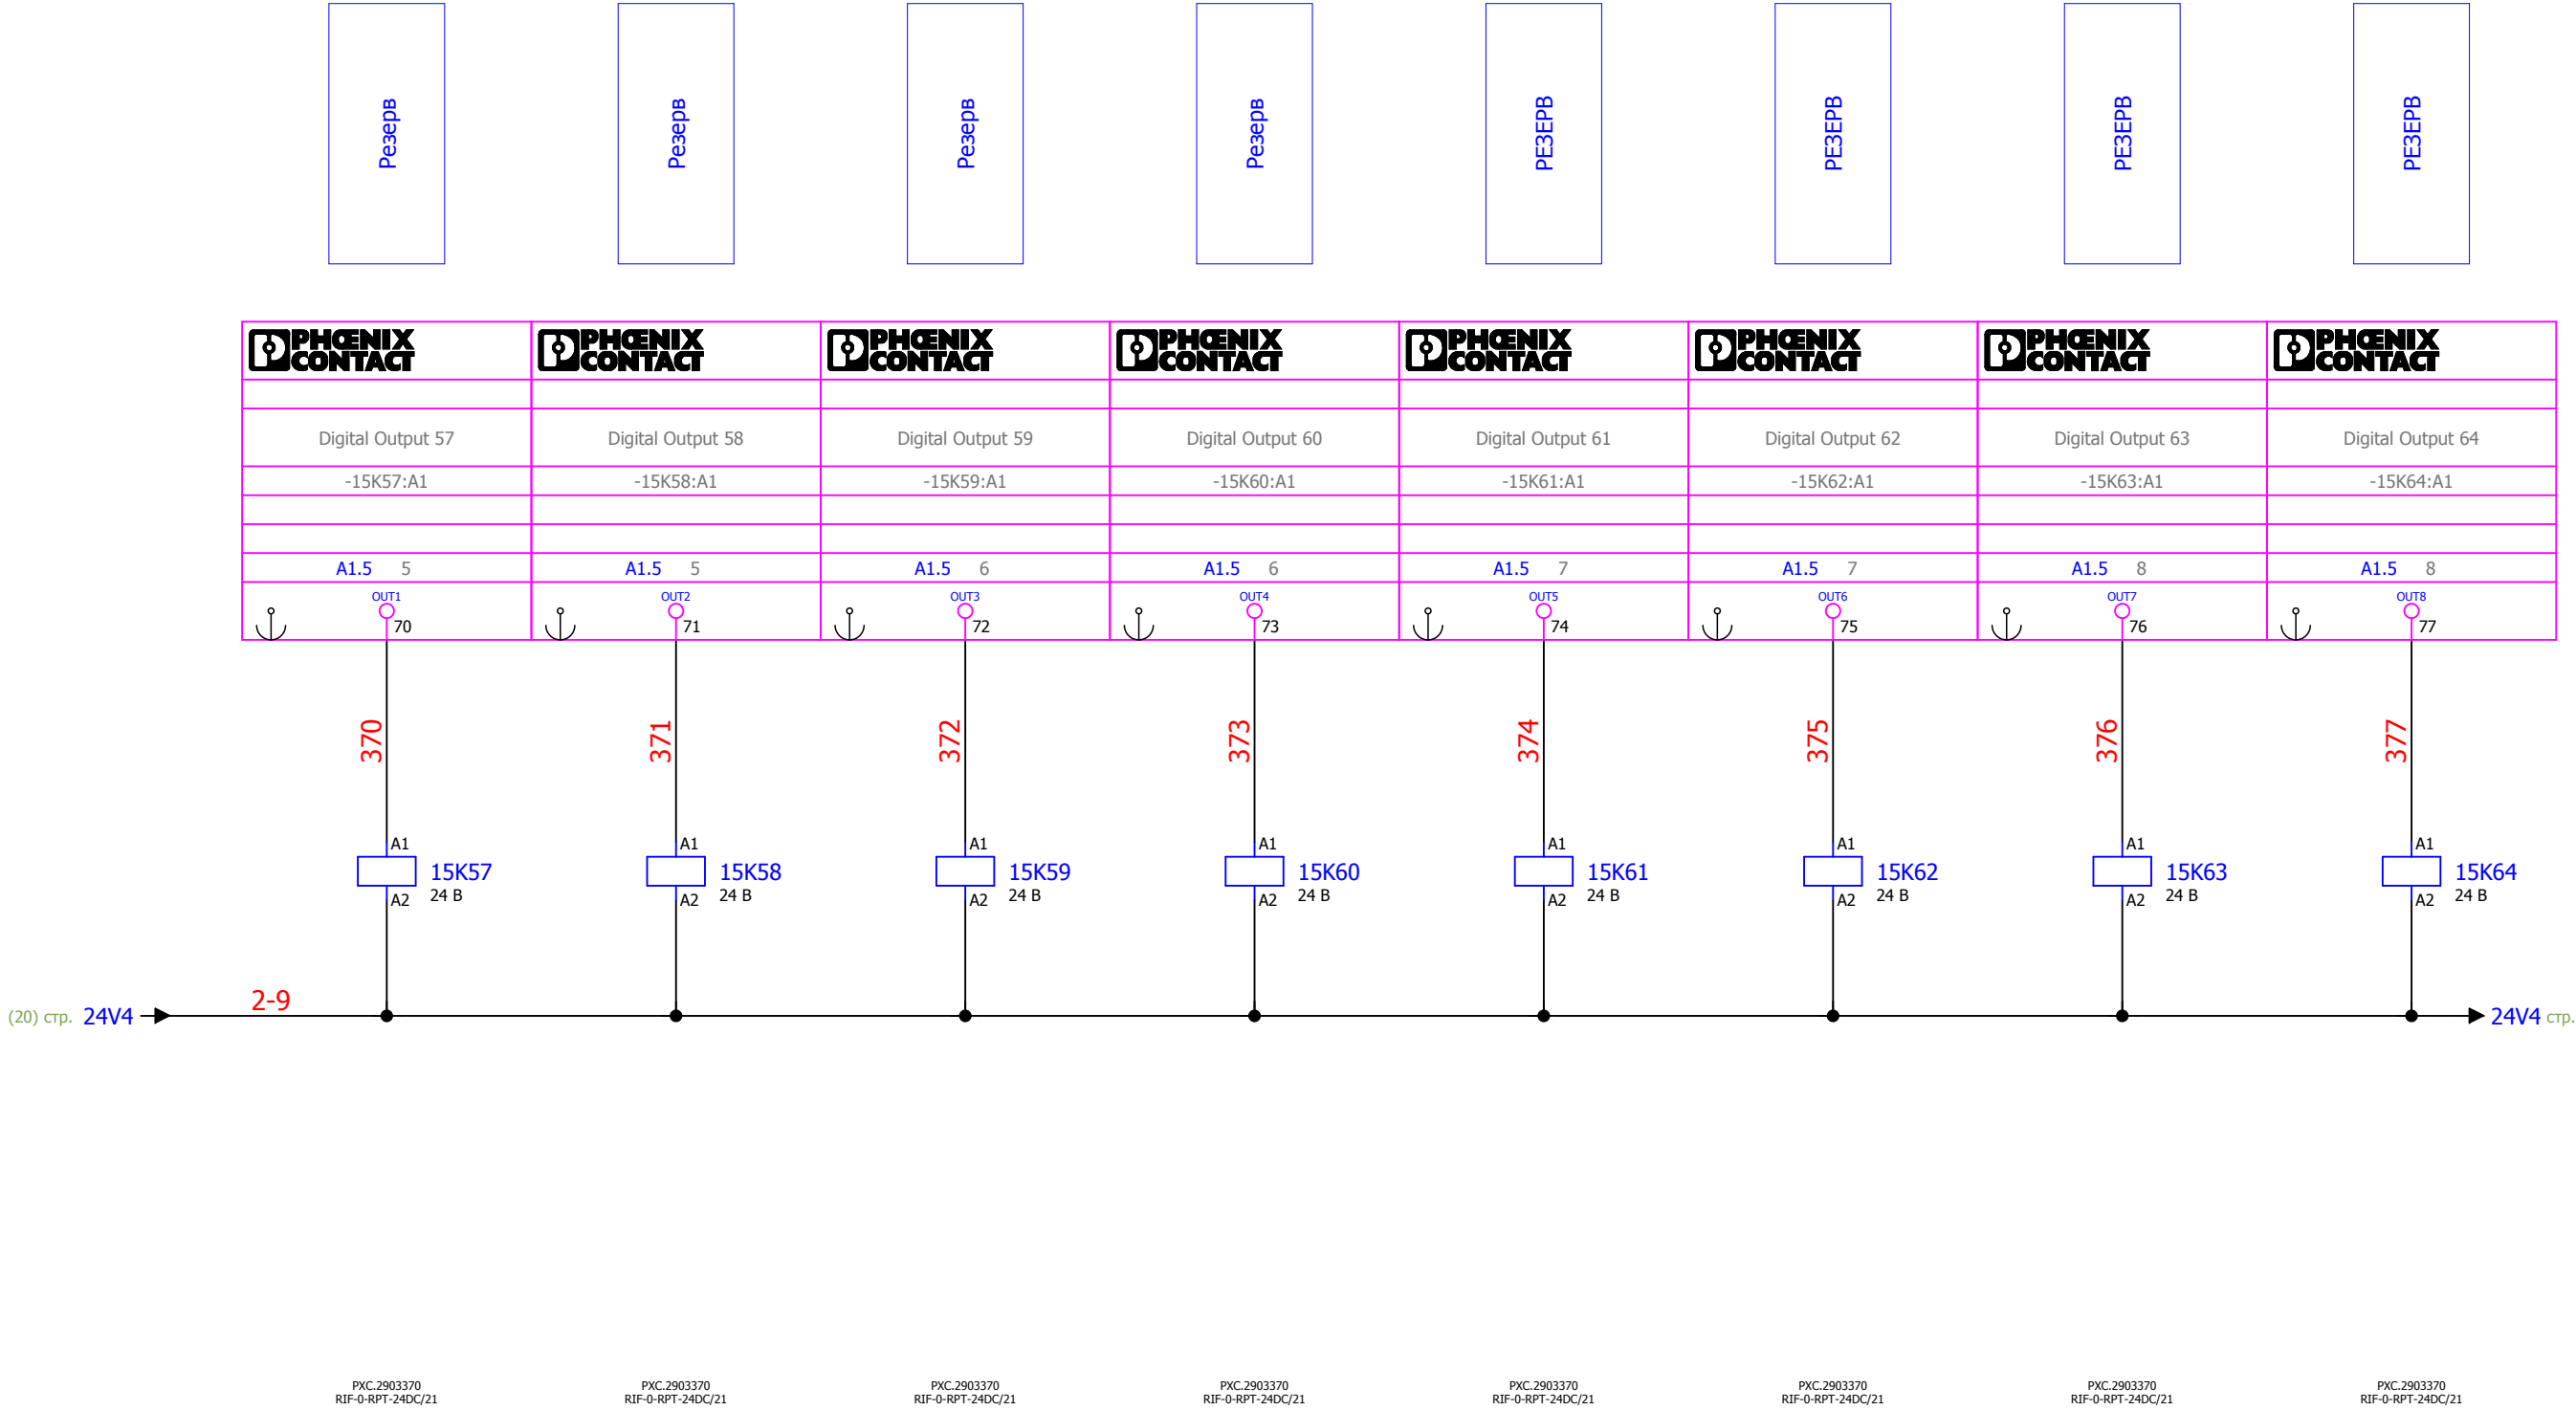

|      |      |          |       |      |                   |      |
|------|------|----------|-------|------|-------------------|------|
| Изм. | Лист | № докум. | Подп. | Дата | 620-13-Б12-532.Э3 | Лист |
|      |      |          |       |      |                   | 21   |

|              |              |              |              |              |
|--------------|--------------|--------------|--------------|--------------|
| Инв. № подл. | Подп. и дата | Взам. инв. № | Инв. № дубл. | Подп. и дата |
|              |              |              |              |              |

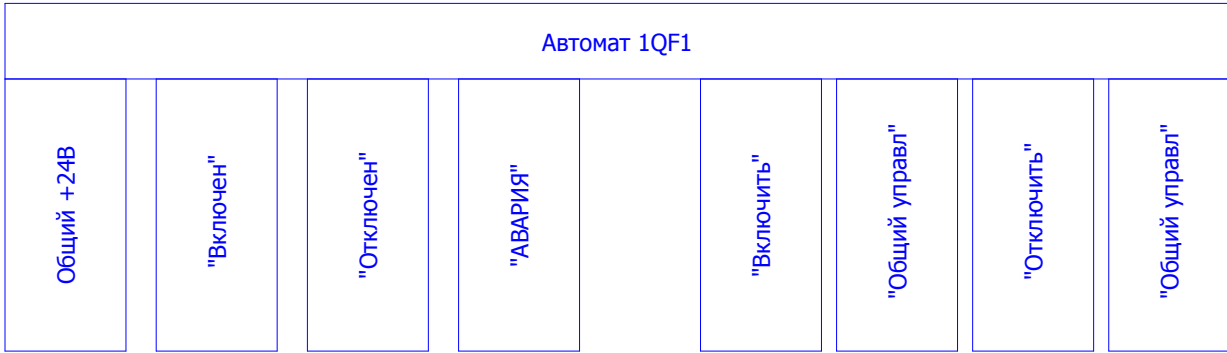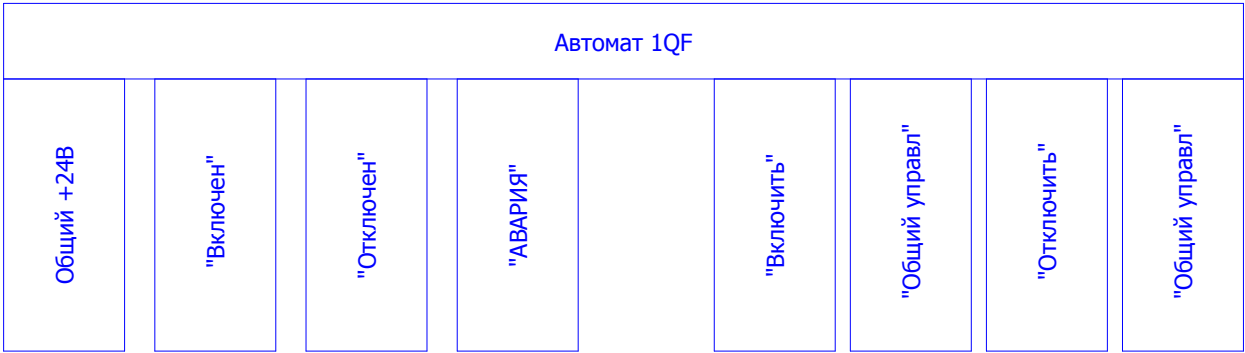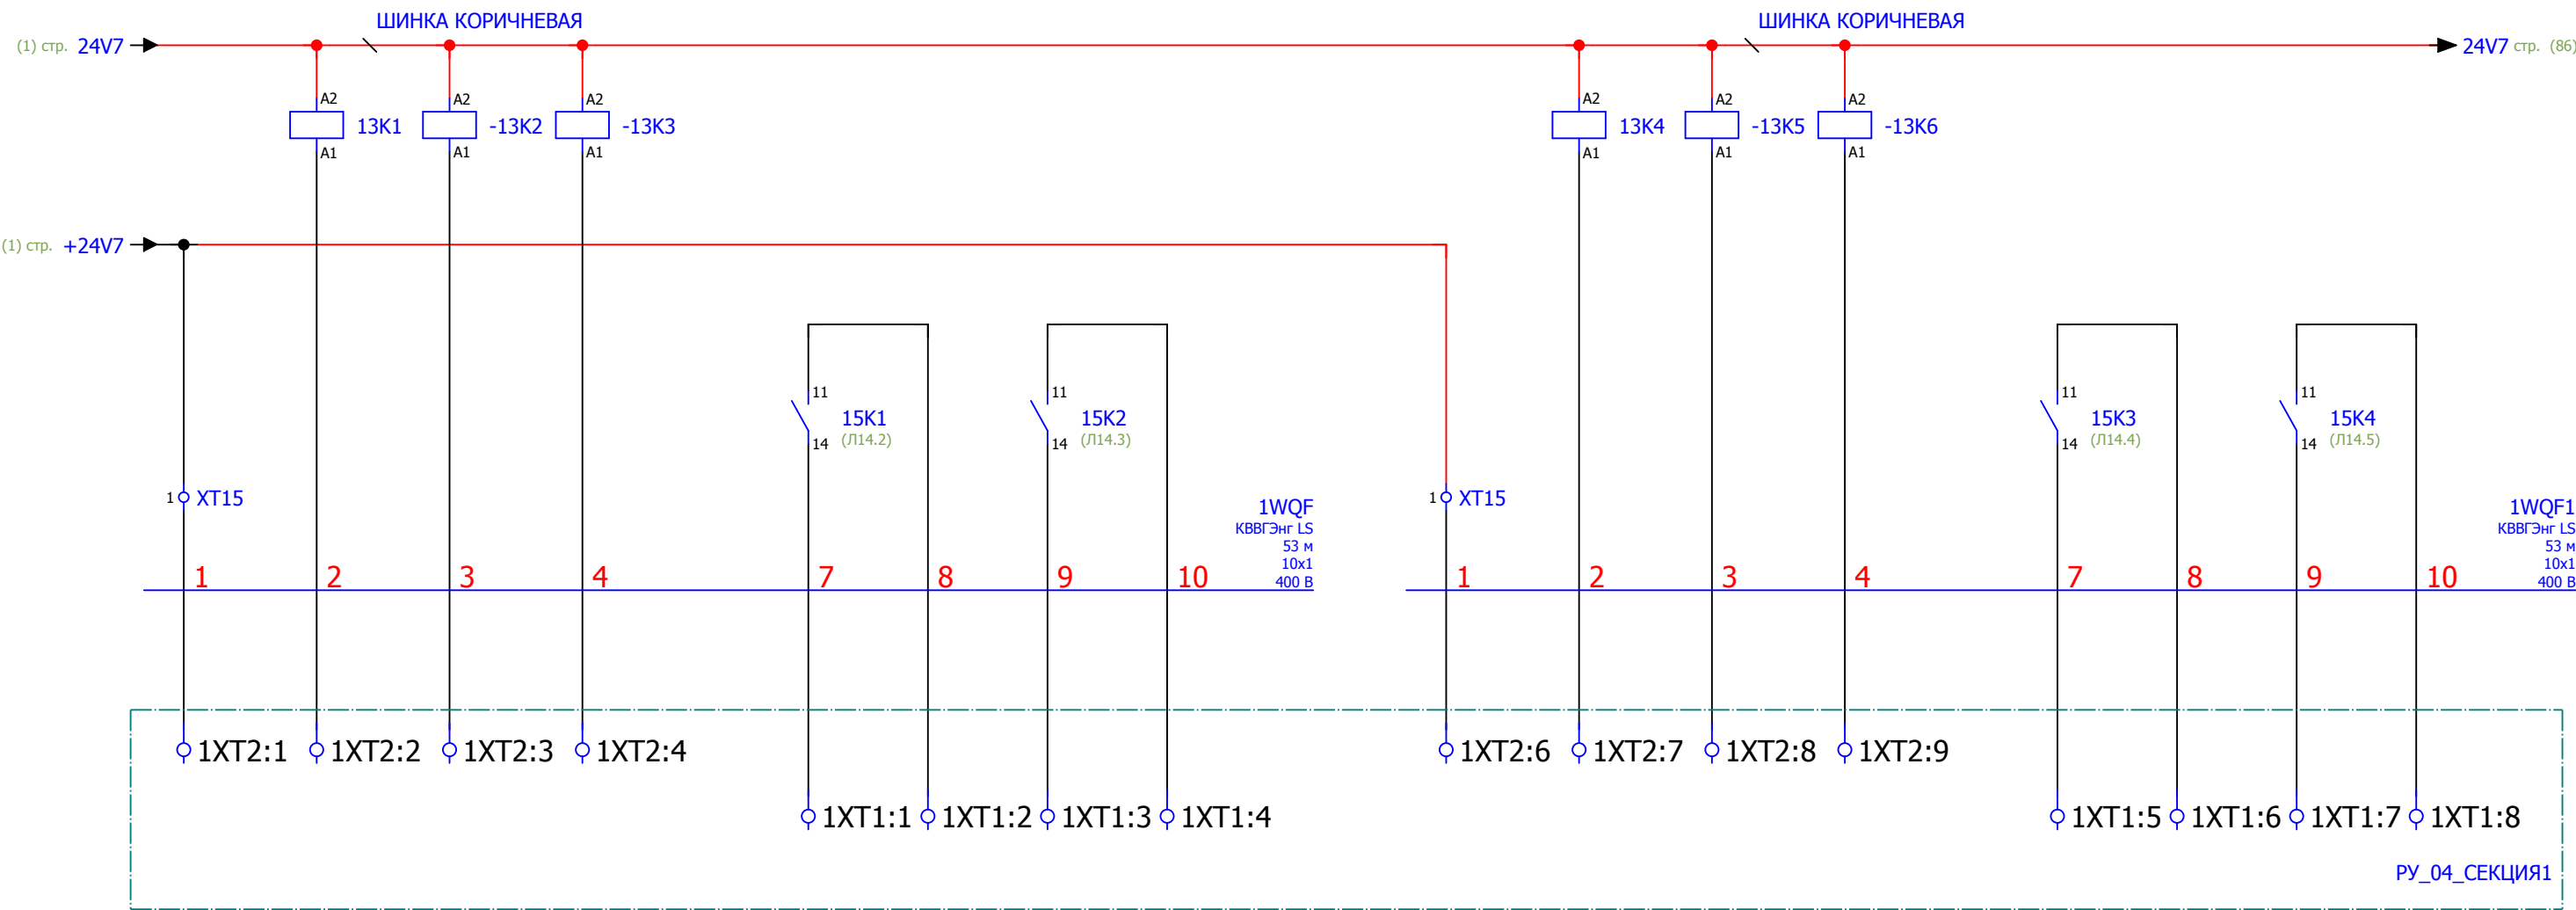

РХС.2903361 (Л6.1) RIF-0-RPT-24DC/ 1

РХС.2903361 (Л6.2) RIF-0-RPT-24DC/ 1

РХС.2903361 (Л6.3) RIF-0-RPT-24DC/ 1


РХС.2903361 (Л6.4) RIF-0-RPT-24DC/ 1

РХС.2903361 (Л6.5) RIF-0-RPT-24DC/ 1

РХС.2903361 (Л6.6) RIF-0-RPT-24DC/ 1





|              |              |              |              |              |
|--------------|--------------|--------------|--------------|--------------|
| Инв. № подл. | Подп. и дата | Взам. инв. № | Инв. № дубл. | Подп. и дата |
|              |              |              |              |              |

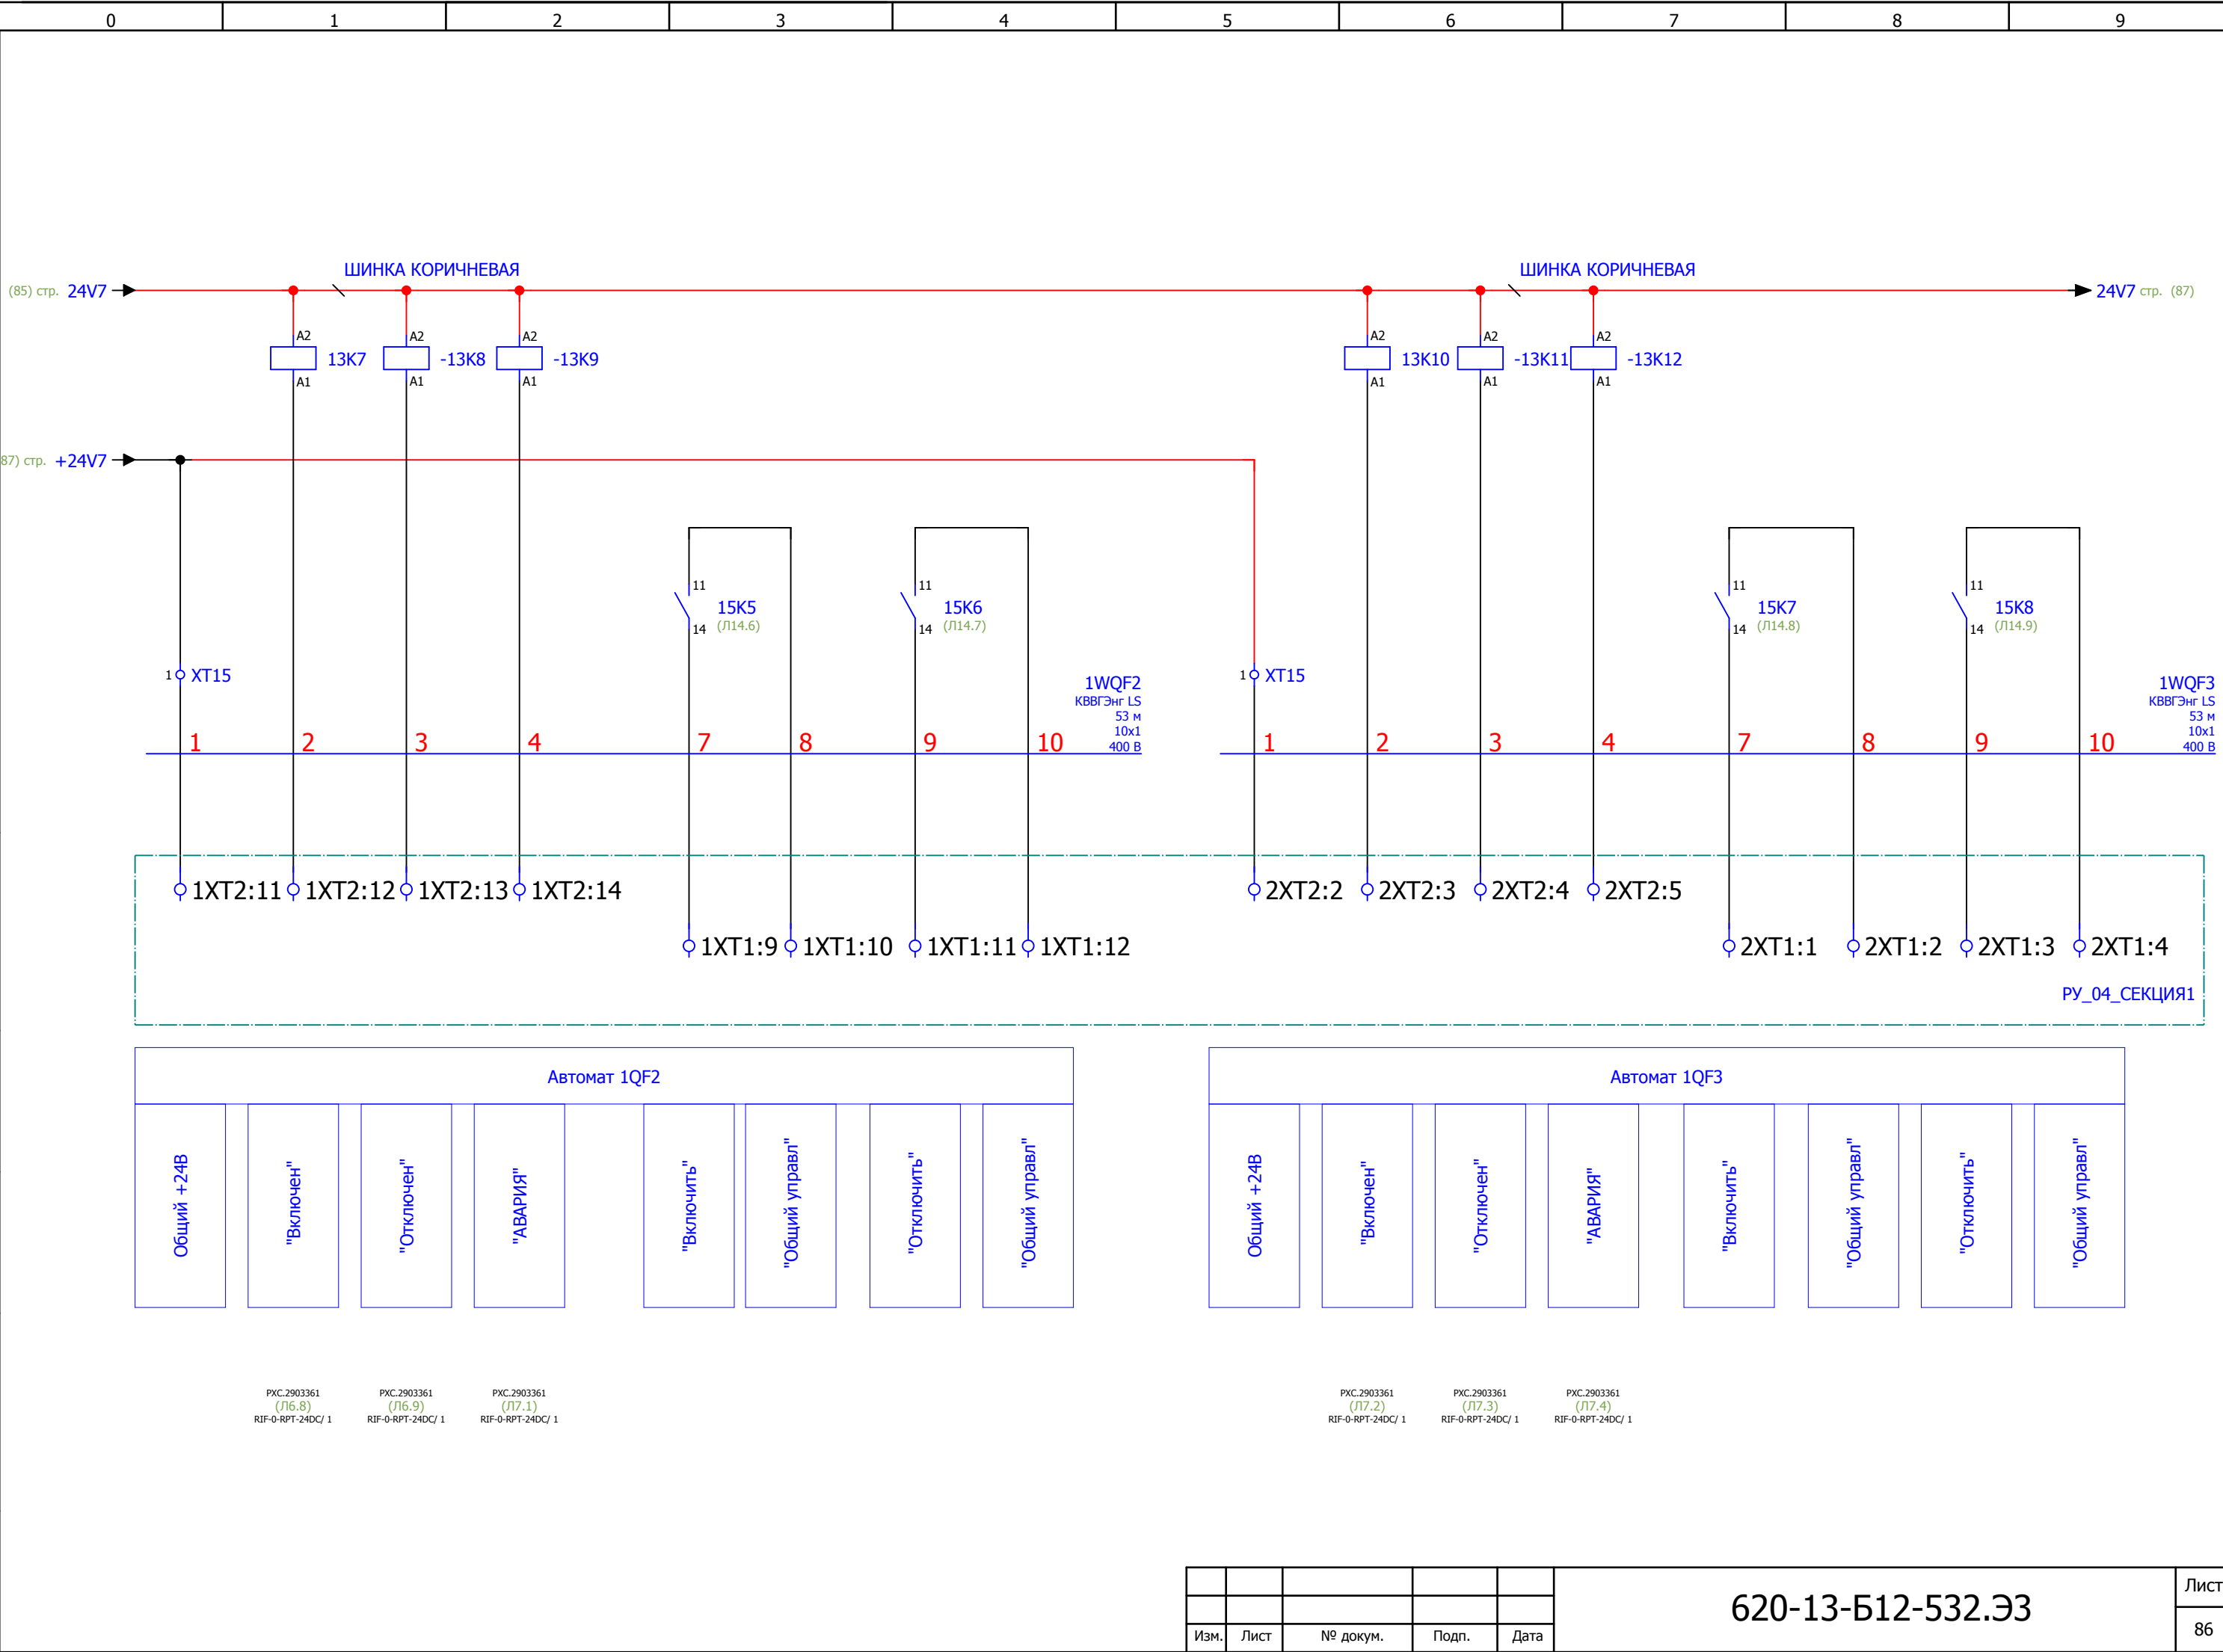


|      |      |          |       |      |                   |      |
|------|------|----------|-------|------|-------------------|------|
| Изм. | Лист | № докум. | Подп. | Дата | 620-13-Б12-532.Э3 | Лист |
|      |      |          |       |      |                   | 86   |

|              |              |              |              |              |
|--------------|--------------|--------------|--------------|--------------|
| Инв. № подл. | Подп. и дата | Взам. инв. № | Инв. № дубл. | Подп. и дата |
|              |              |              |              |              |

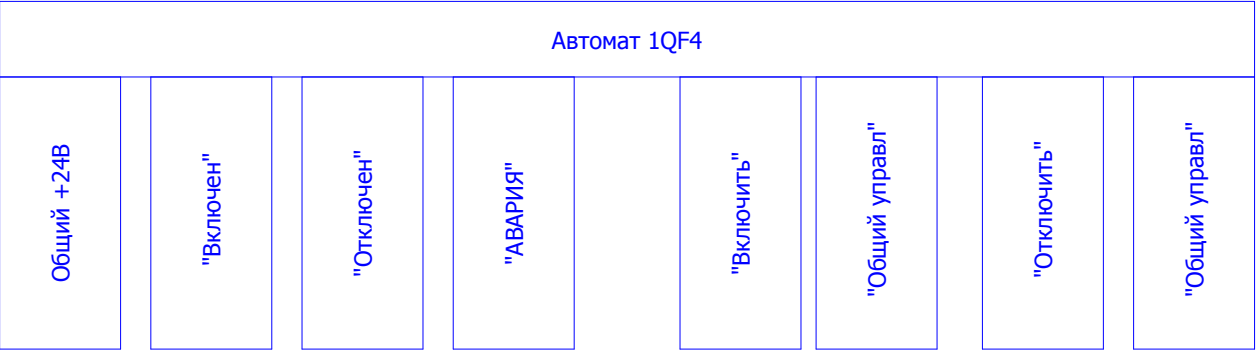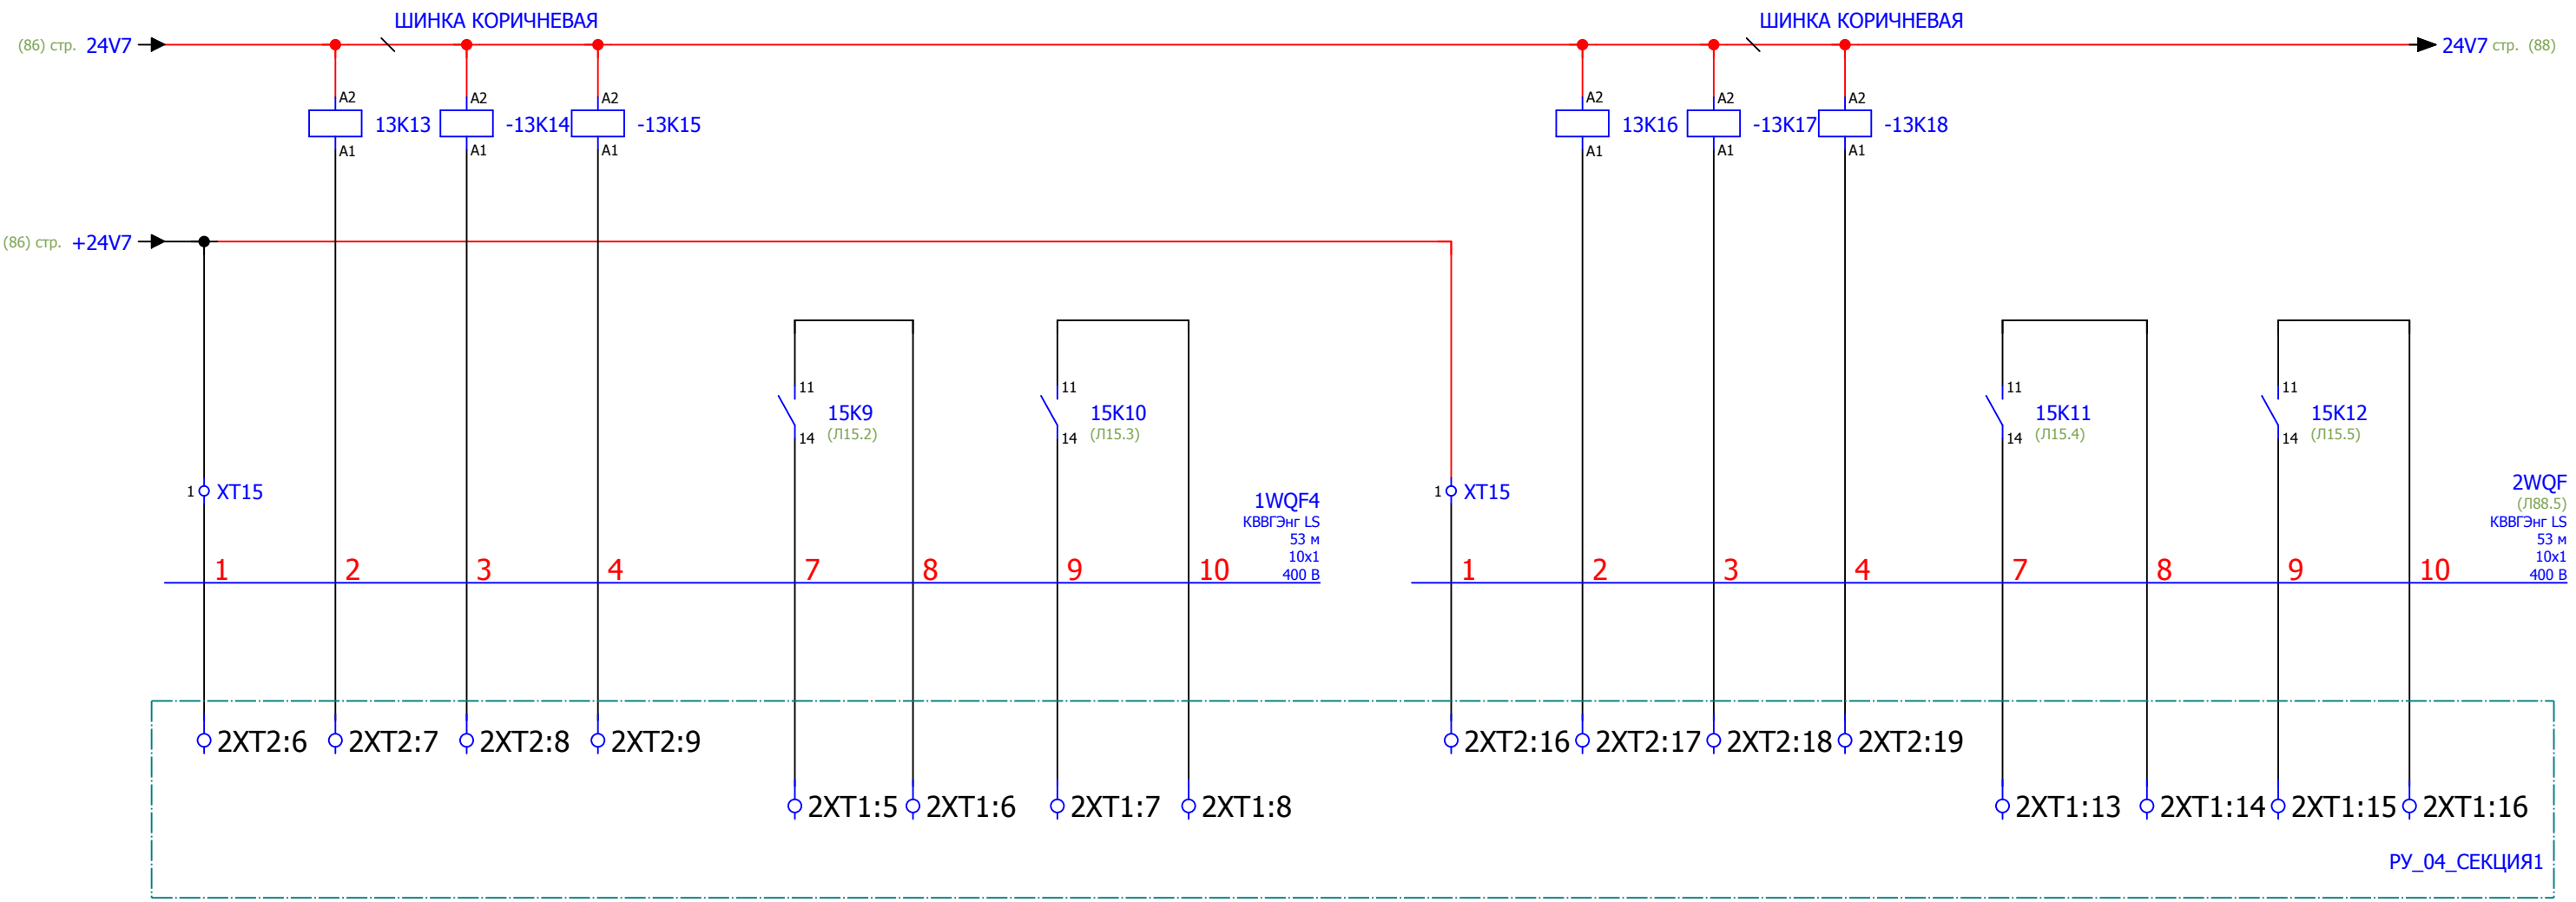


РХС.2903361 (Л7.5) RIF-0-RPT-24DC/ 1  
РХС.2903361 (Л7.6) RIF-0-RPT-24DC/ 1  
РХС.2903361 (Л7.7) RIF-0-RPT-24DC/ 1

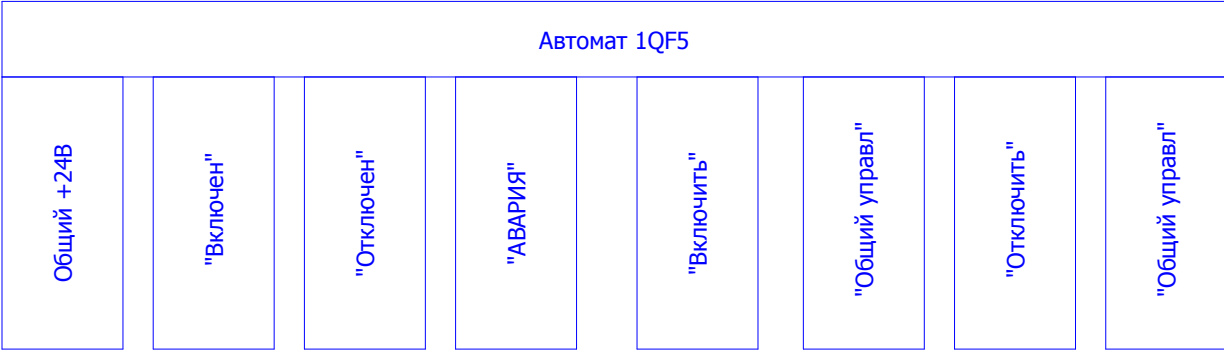


РХС.2903361 (Л7.8) RIF-0-RPT-24DC/ 1  
РХС.2903361 (Л8.1) RIF-0-RPT-24DC/ 1  
РХС.2903361 (Л8.2) RIF-0-RPT-24DC/ 1



|              |              |              |              |              |
|--------------|--------------|--------------|--------------|--------------|
| Инв. № подл. | Подп. и дата | Взам. инв. № | Инв. № дубл. | Подп. и дата |
|              |              |              |              |              |

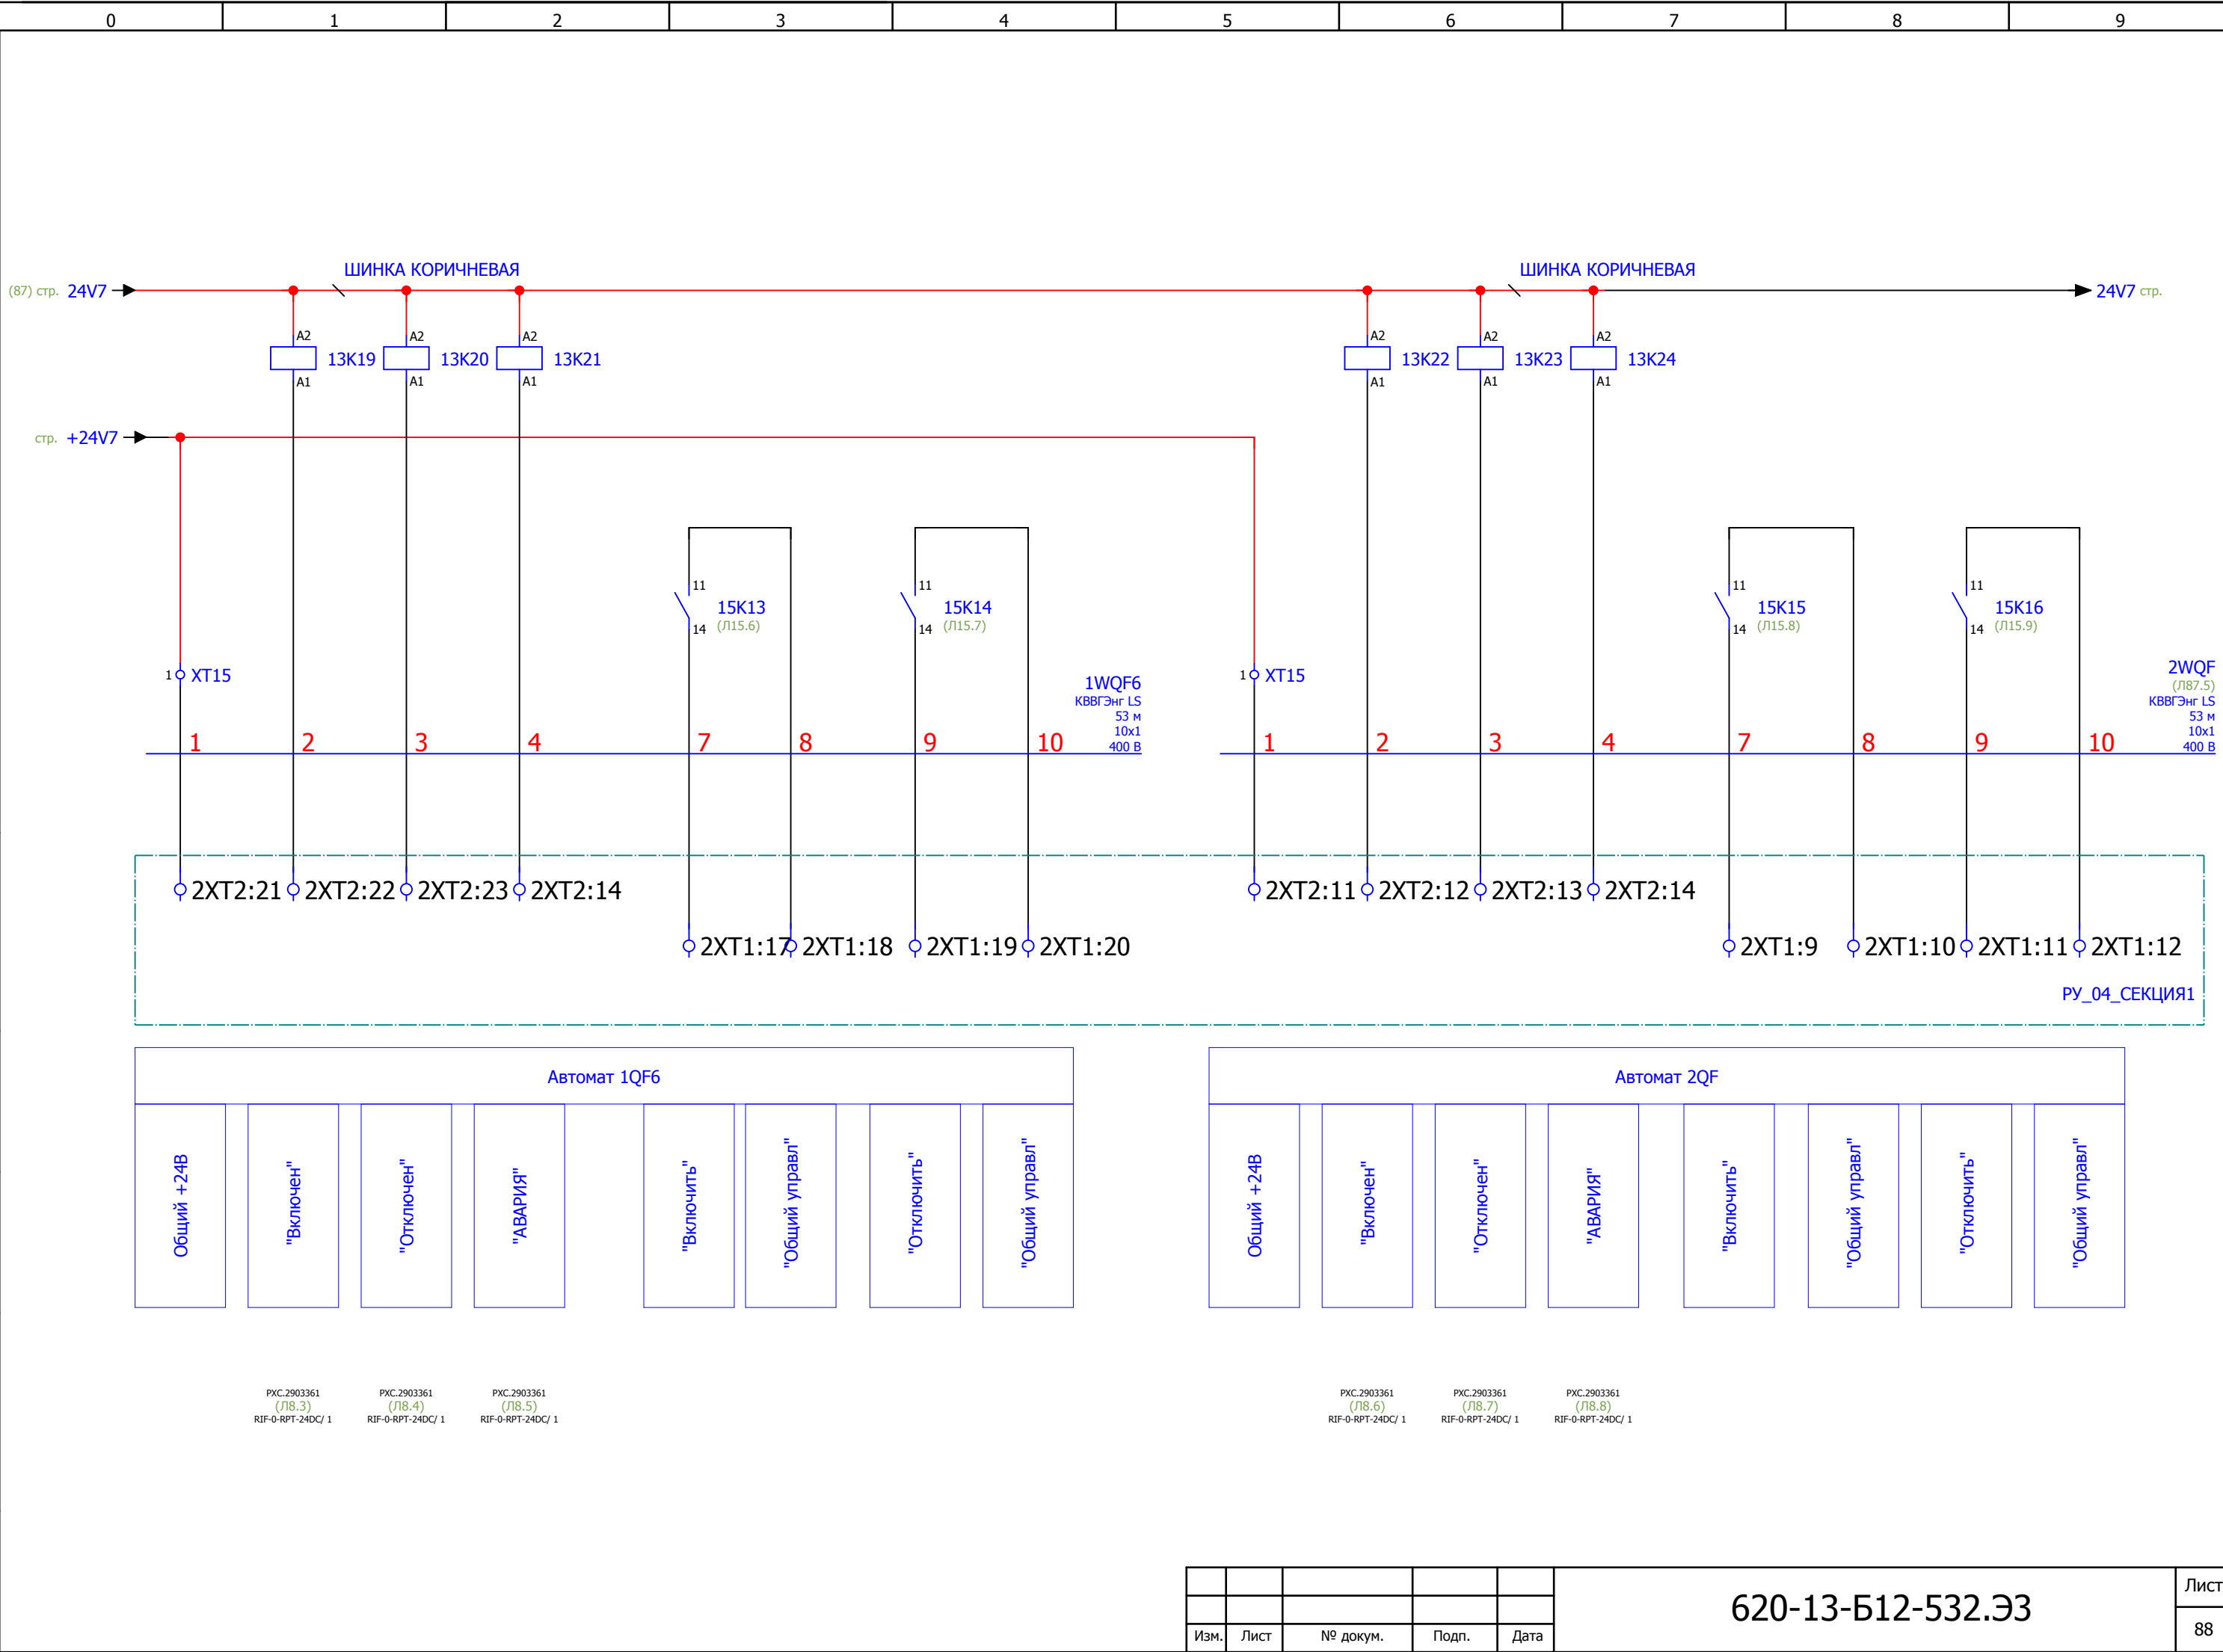

|              |              |              |              |              |
|--------------|--------------|--------------|--------------|--------------|
| Инв. № подл. | Подп. и дата | Взам. инв. № | Инв. № дубл. | Подп. и дата |
|              |              |              |              |              |

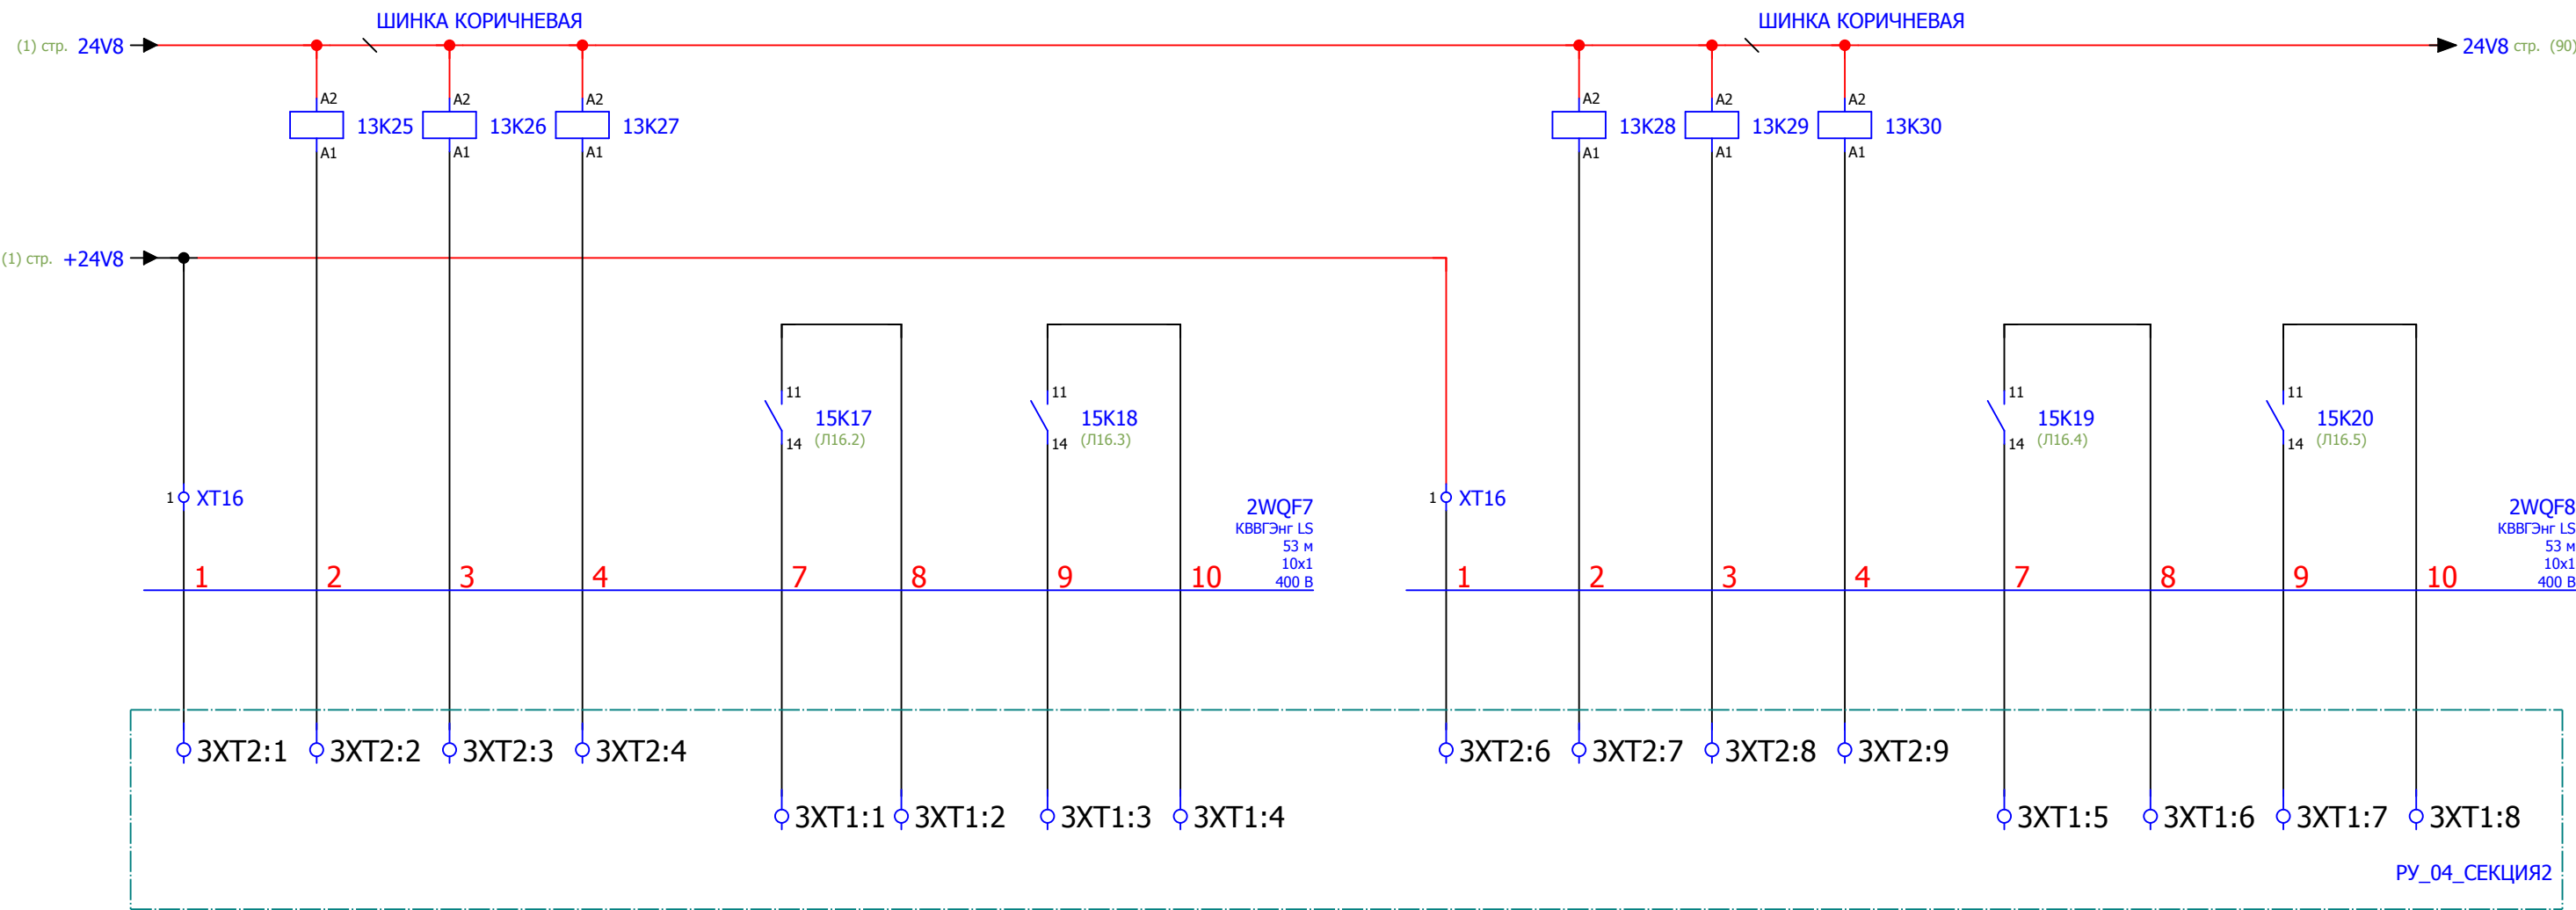

| Автомат 2QF7 |           |            |          |            |                |             |                |
|--------------|-----------|------------|----------|------------|----------------|-------------|----------------|
| Общий +24В   | "Включен" | "Отключен" | "АВАРИЯ" | "Включить" | "Общий управл" | "Отключить" | "Общий управл" |

РХС.2903361 (Л9.1) RIF-0-RPT-24DC/ 1

РХС.2903361 (Л9.2) RIF-0-RPT-24DC/ 1

РХС.2903361 (Л9.3) RIF-0-RPT-24DC/ 1

| Автомат 2QF8 |           |            |          |            |                |             |                |
|--------------|-----------|------------|----------|------------|----------------|-------------|----------------|
| Общий +24В   | "Включен" | "Отключен" | "АВАРИЯ" | "Включить" | "Общий управл" | "Отключить" | "Общий управл" |


РХС.2903361 (Л9.4) RIF-0-RPT-24DC/ 1

РХС.2903361 (Л9.5) RIF-0-RPT-24DC/ 1

РХС.2903361 (Л9.6) RIF-0-RPT-24DC/ 1


|      |      |          |       |      |                   |  |      |
|------|------|----------|-------|------|-------------------|--|------|
| Изм. | Лист | № докум. | Подп. | Дата | 620-13-Б12-532.Э3 |  | Лист |
|      |      |          |       |      |                   |  | 89   |

|              |              |              |              |              |
|--------------|--------------|--------------|--------------|--------------|
| Инв. № подл. | Подп. и дата | Взам. инв. № | Инв. № дубл. | Подп. и дата |
|              |              |              |              |              |

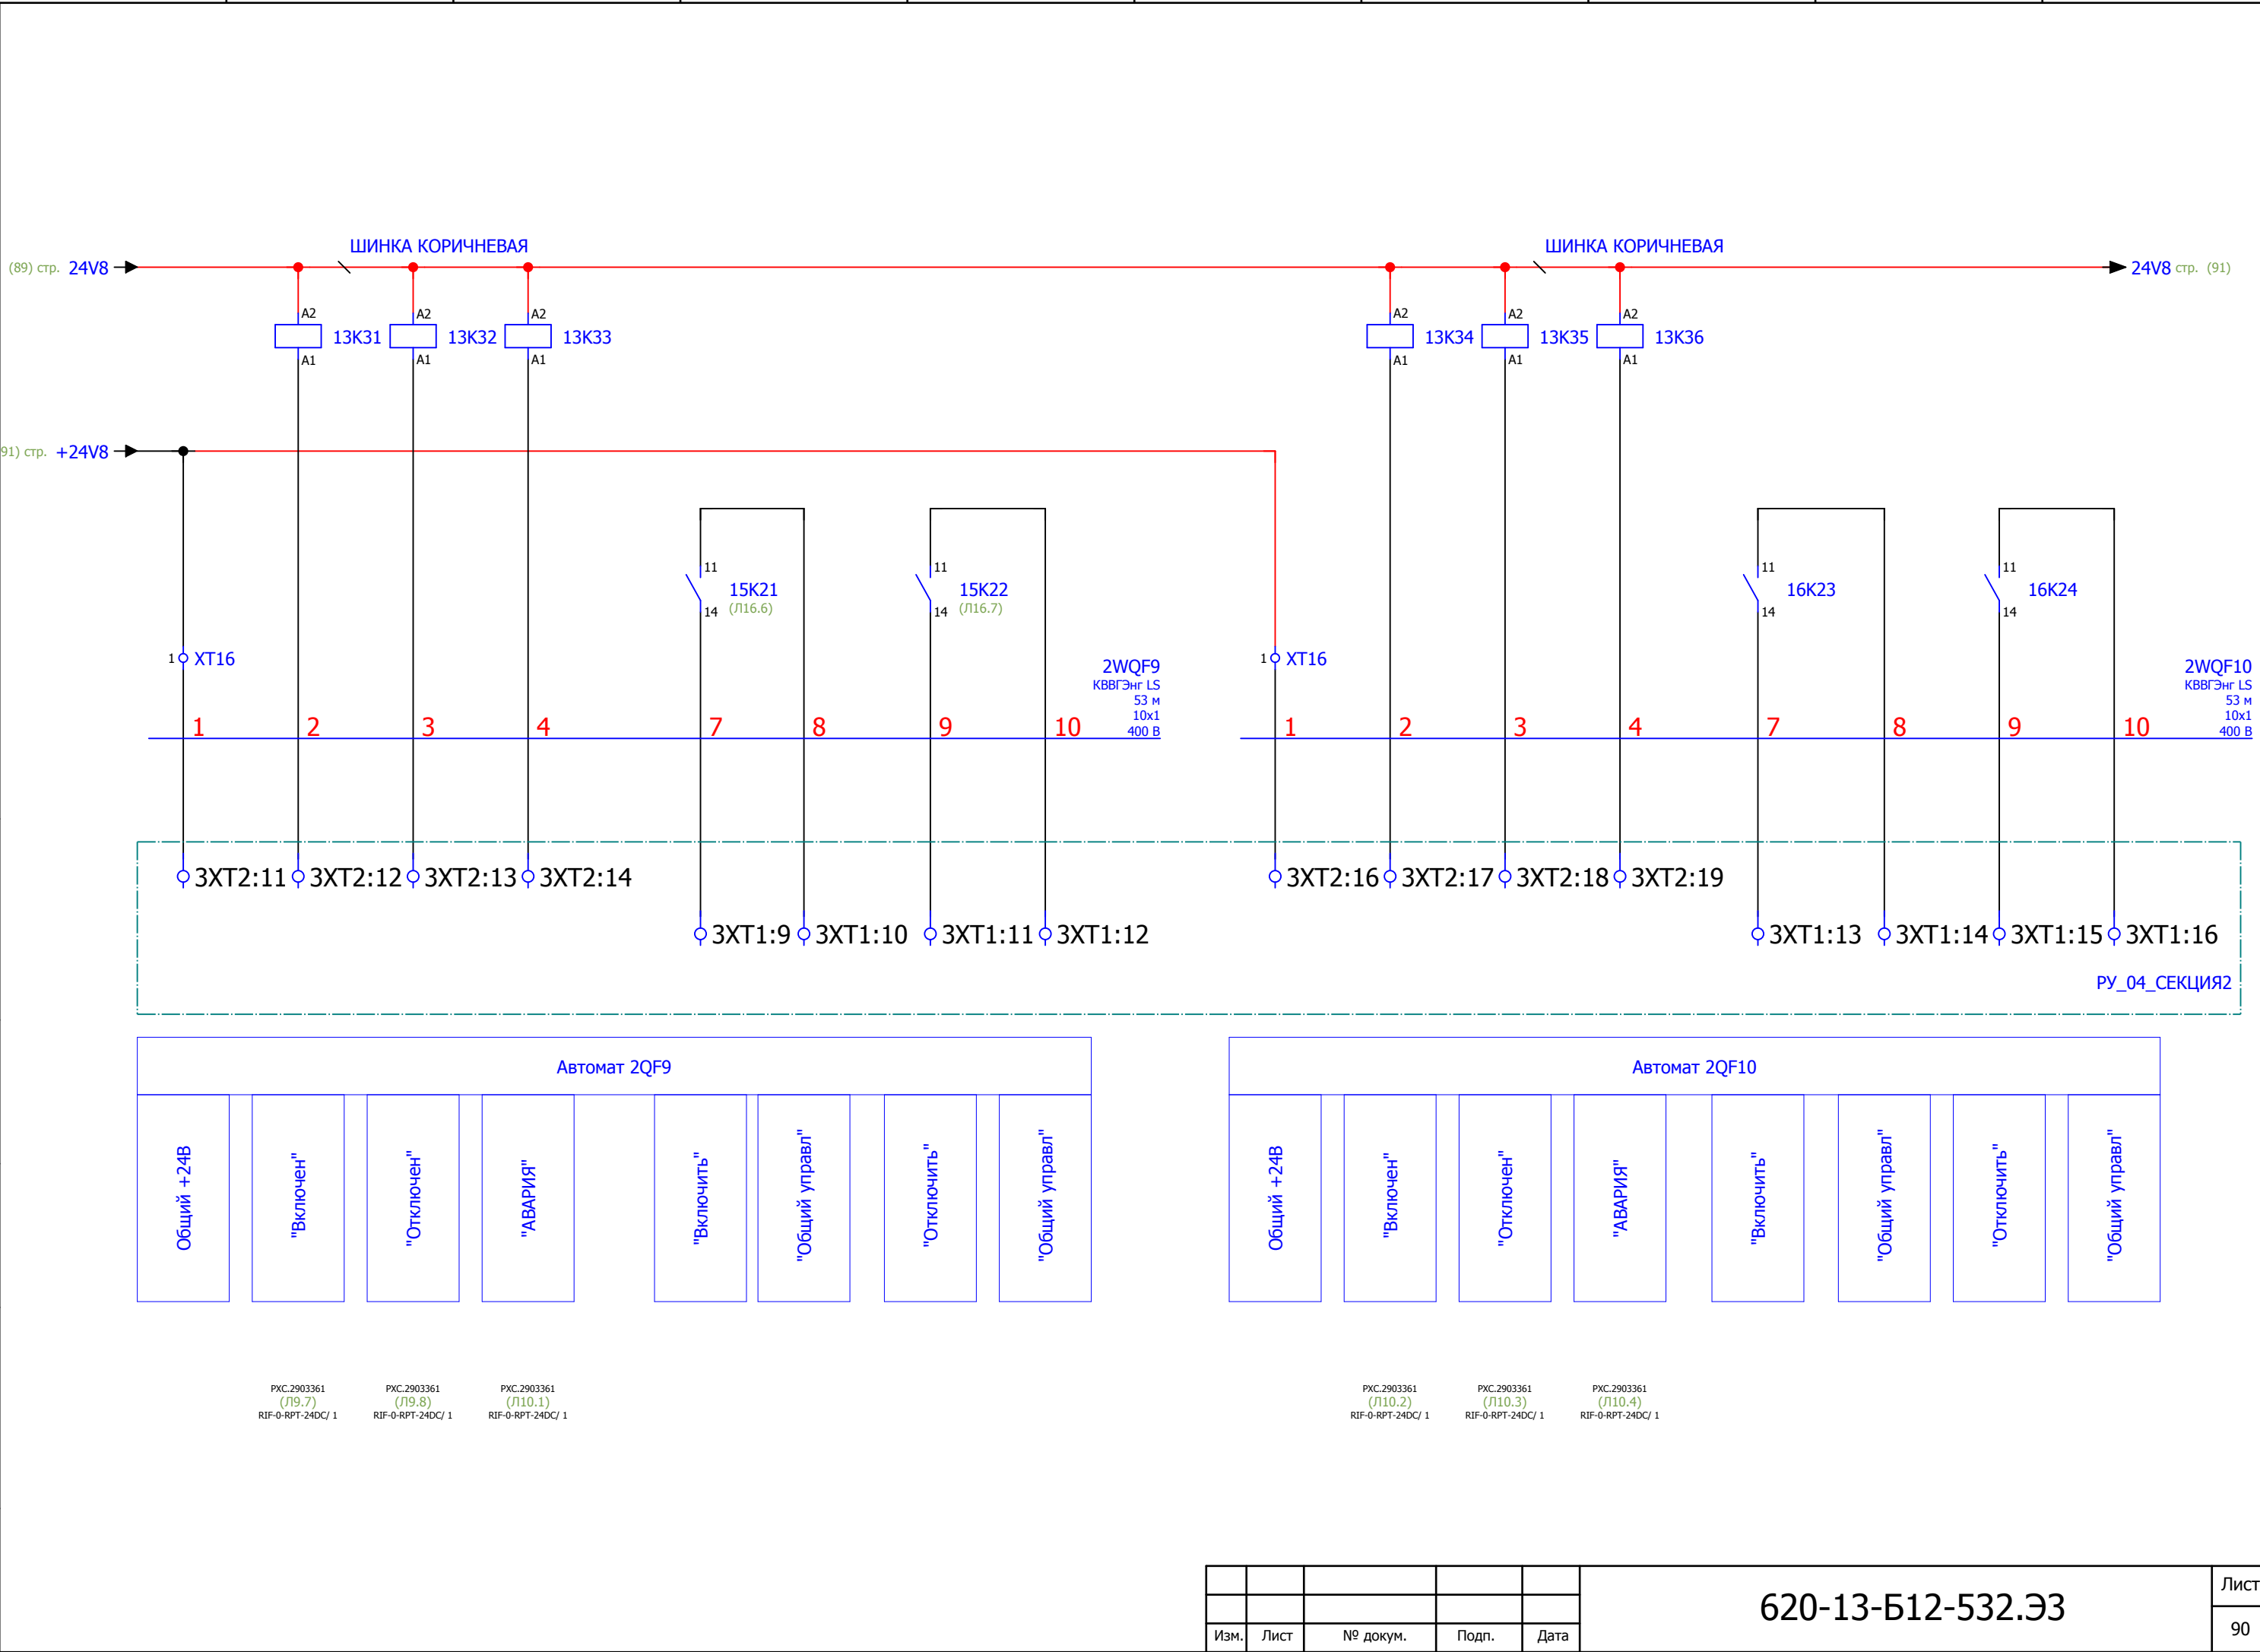

|      |      |          |       |      |                   |      |
|------|------|----------|-------|------|-------------------|------|
| Изм. | Лист | № докум. | Подп. | Дата | 620-13-Б12-532.Э3 | Лист |
|      |      |          |       |      |                   | 90   |

|              |              |              |              |              |
|--------------|--------------|--------------|--------------|--------------|
| Инв. № подл. | Подп. и дата | Взам. инв. № | Инв. № дубл. | Подп. и дата |
|              |              |              |              |              |

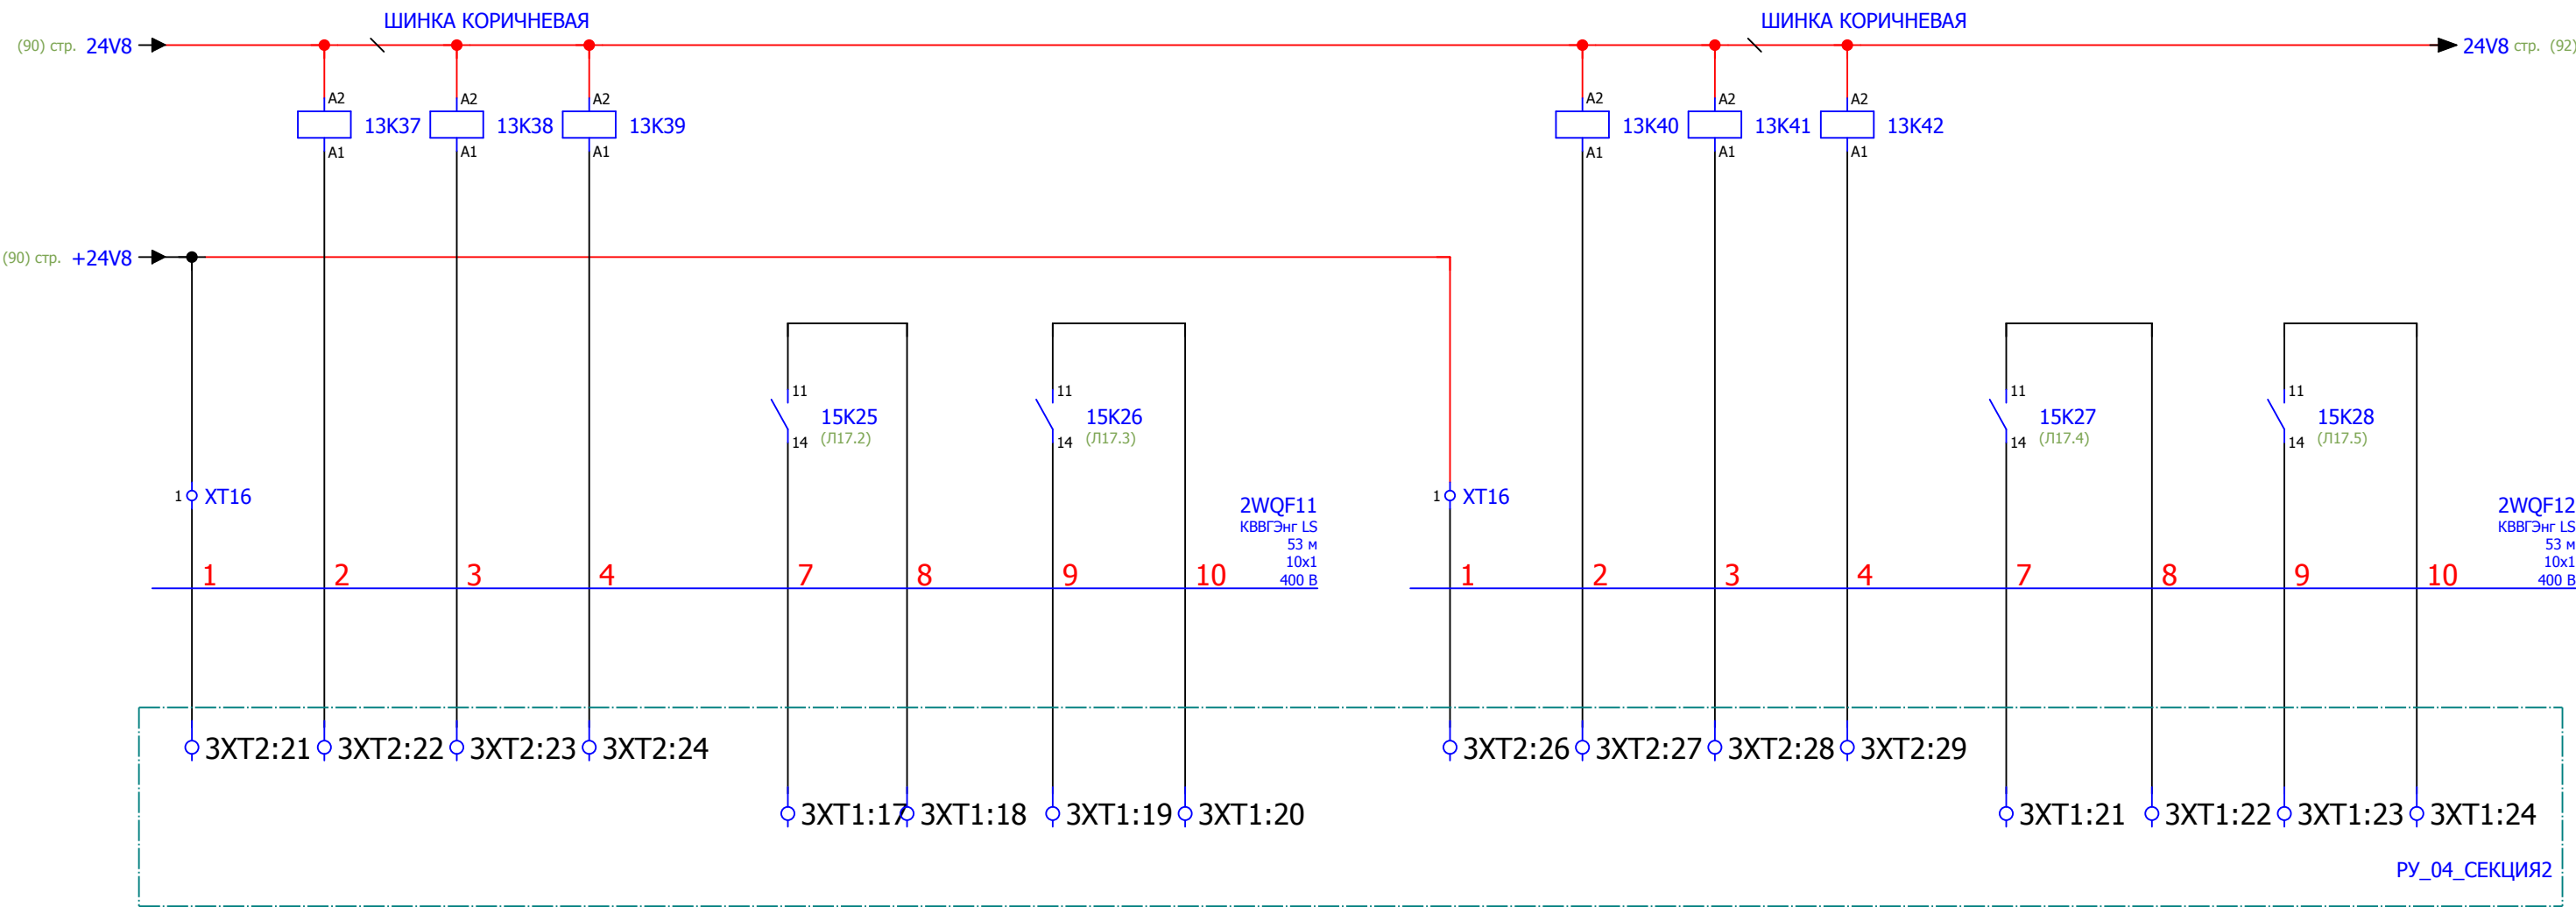


| Автомат 2QF11 |           |            |          |  |            |                |             |
|---------------|-----------|------------|----------|--|------------|----------------|-------------|
| Общий +24В    | "Включен" | "Отключен" | "АВАРИЯ" |  | "Включить" | "Общий управл" | "Отключить" |

РХС.2903361 (Л10.5) RIF-0-RPT-24DC/ 1  
РХС.2903361 (Л10.6) RIF-0-RPT-24DC/ 1  
РХС.2903361 (Л10.7) RIF-0-RPT-24DC/ 1


| Автомат 2QF12 |           |            |          |  |            |                |             |
|---------------|-----------|------------|----------|--|------------|----------------|-------------|
| Общий +24В    | "Включен" | "Отключен" | "АВАРИЯ" |  | "Включить" | "Общий управл" | "Отключить" |

РХС.2903361 (Л10.8) RIF-0-RPT-24DC/ 1  
РХС.2903361 (Л11.1) RIF-0-RPT-24DC/ 1  
РХС.2903361 (Л11.2) RIF-0-RPT-24DC/ 1

|              |              |              |              |              |
|--------------|--------------|--------------|--------------|--------------|
| Инв. № подл. | Подп. и дата | Взам. инв. № | Инв. № дубл. | Подп. и дата |
|              |              |              |              |              |

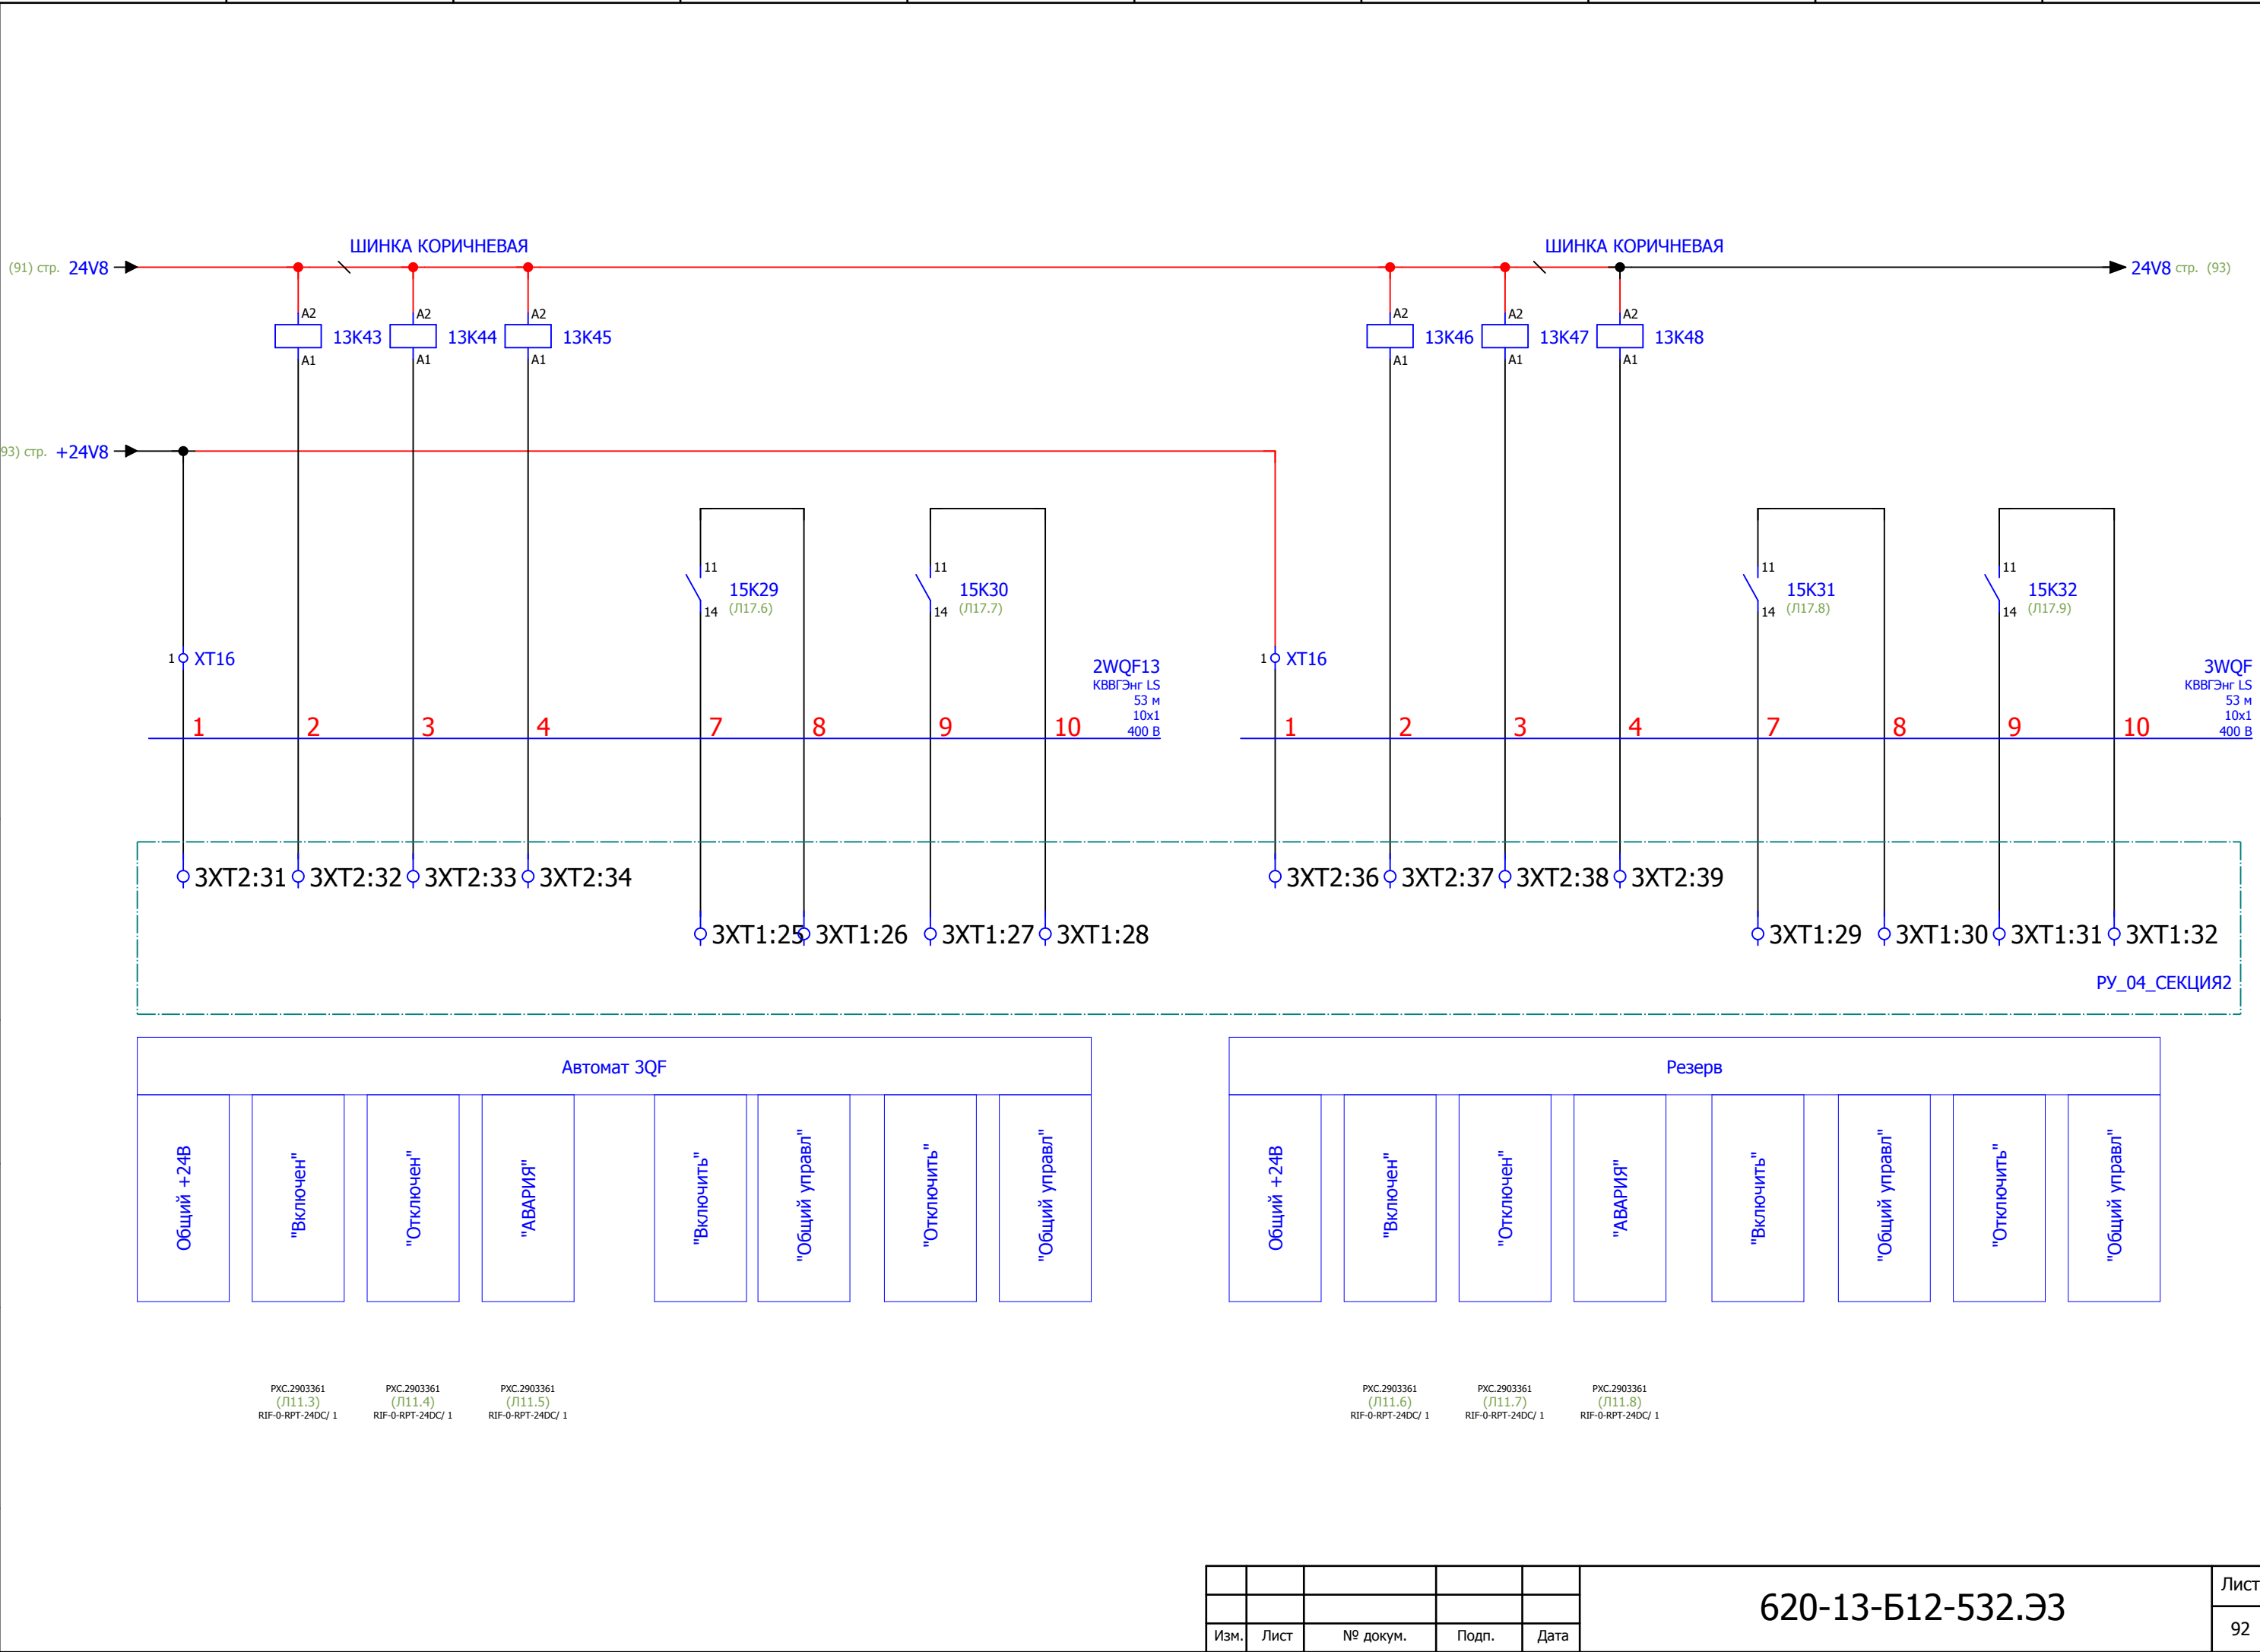


|              |              |              |              |              |
|--------------|--------------|--------------|--------------|--------------|
| Инв. № подл. | Подп. и дата | Взам. инв. № | Инв. № дубл. | Подп. и дата |
|              |              |              |              |              |

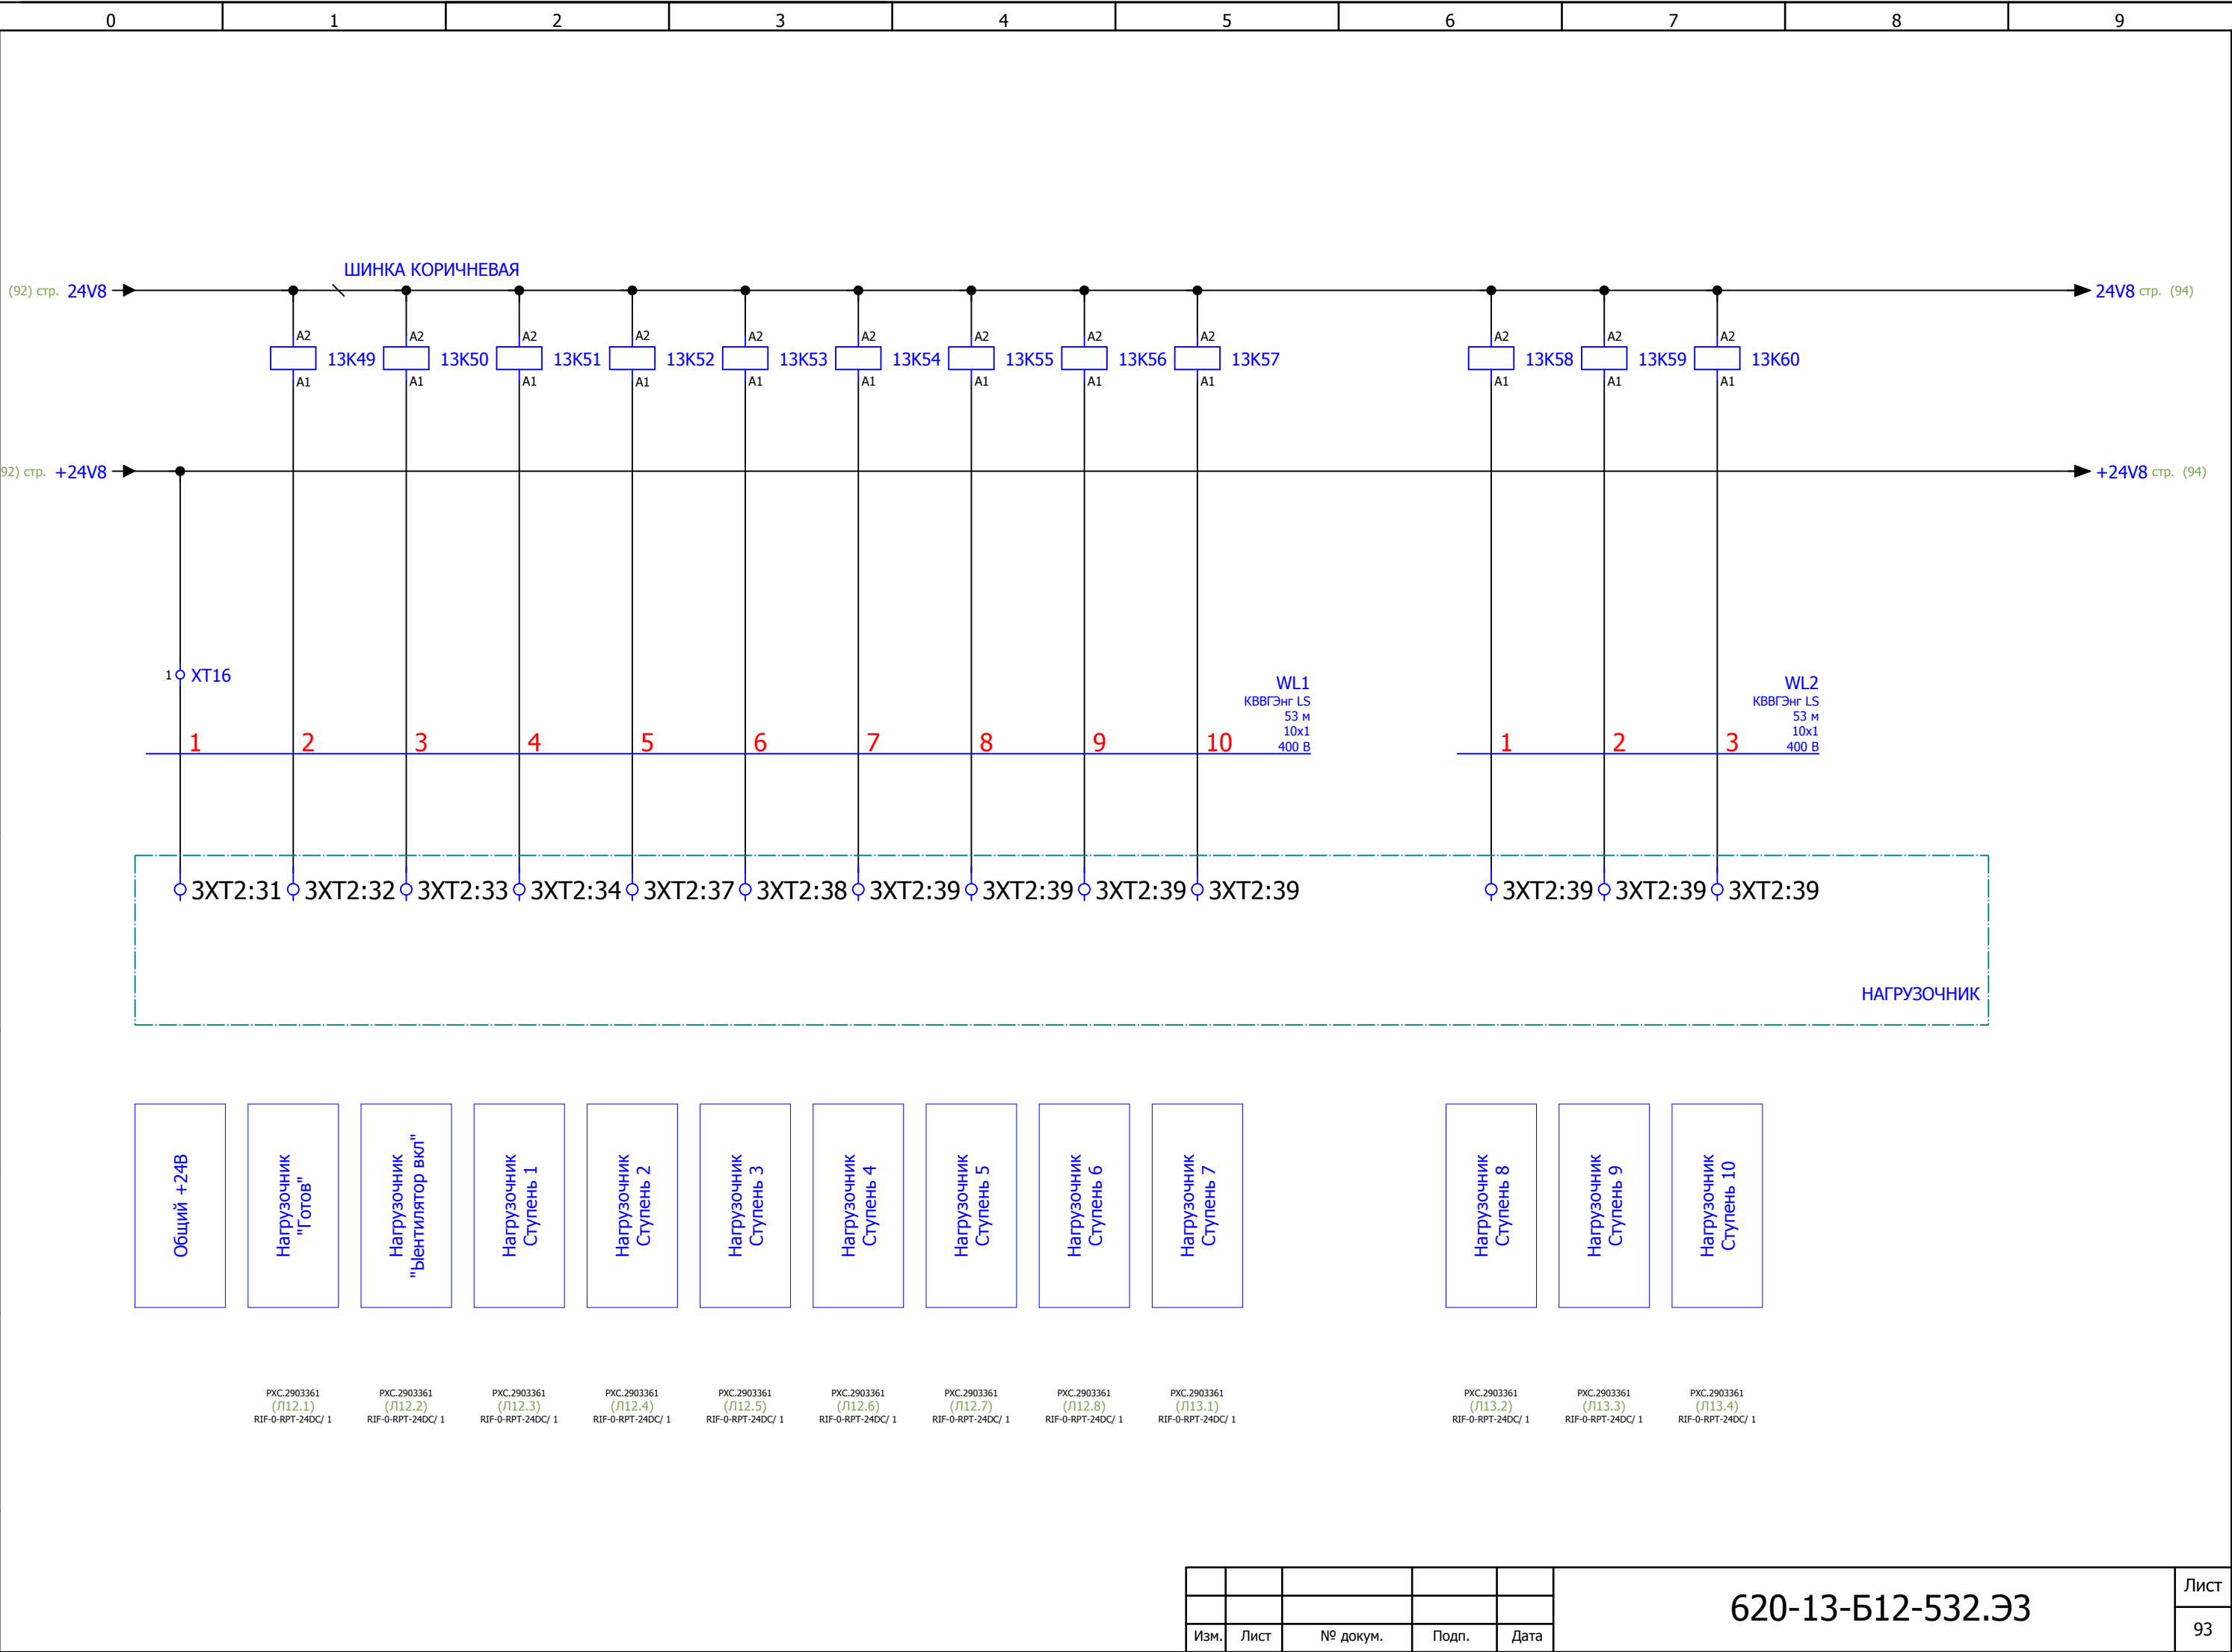

|      |      |          |       |      |                   |      |
|------|------|----------|-------|------|-------------------|------|
| Изм. | Лист | № докум. | Подп. | Дата | 620-13-Б12-532.Э3 | Лист |
|      |      |          |       |      |                   | 93   |



|              |              |              |              |              |
|--------------|--------------|--------------|--------------|--------------|
| Инв. № подл. | Подп. и дата | Взам. инв. № | Инв. № дубл. | Подп. и дата |
|              |              |              |              |              |

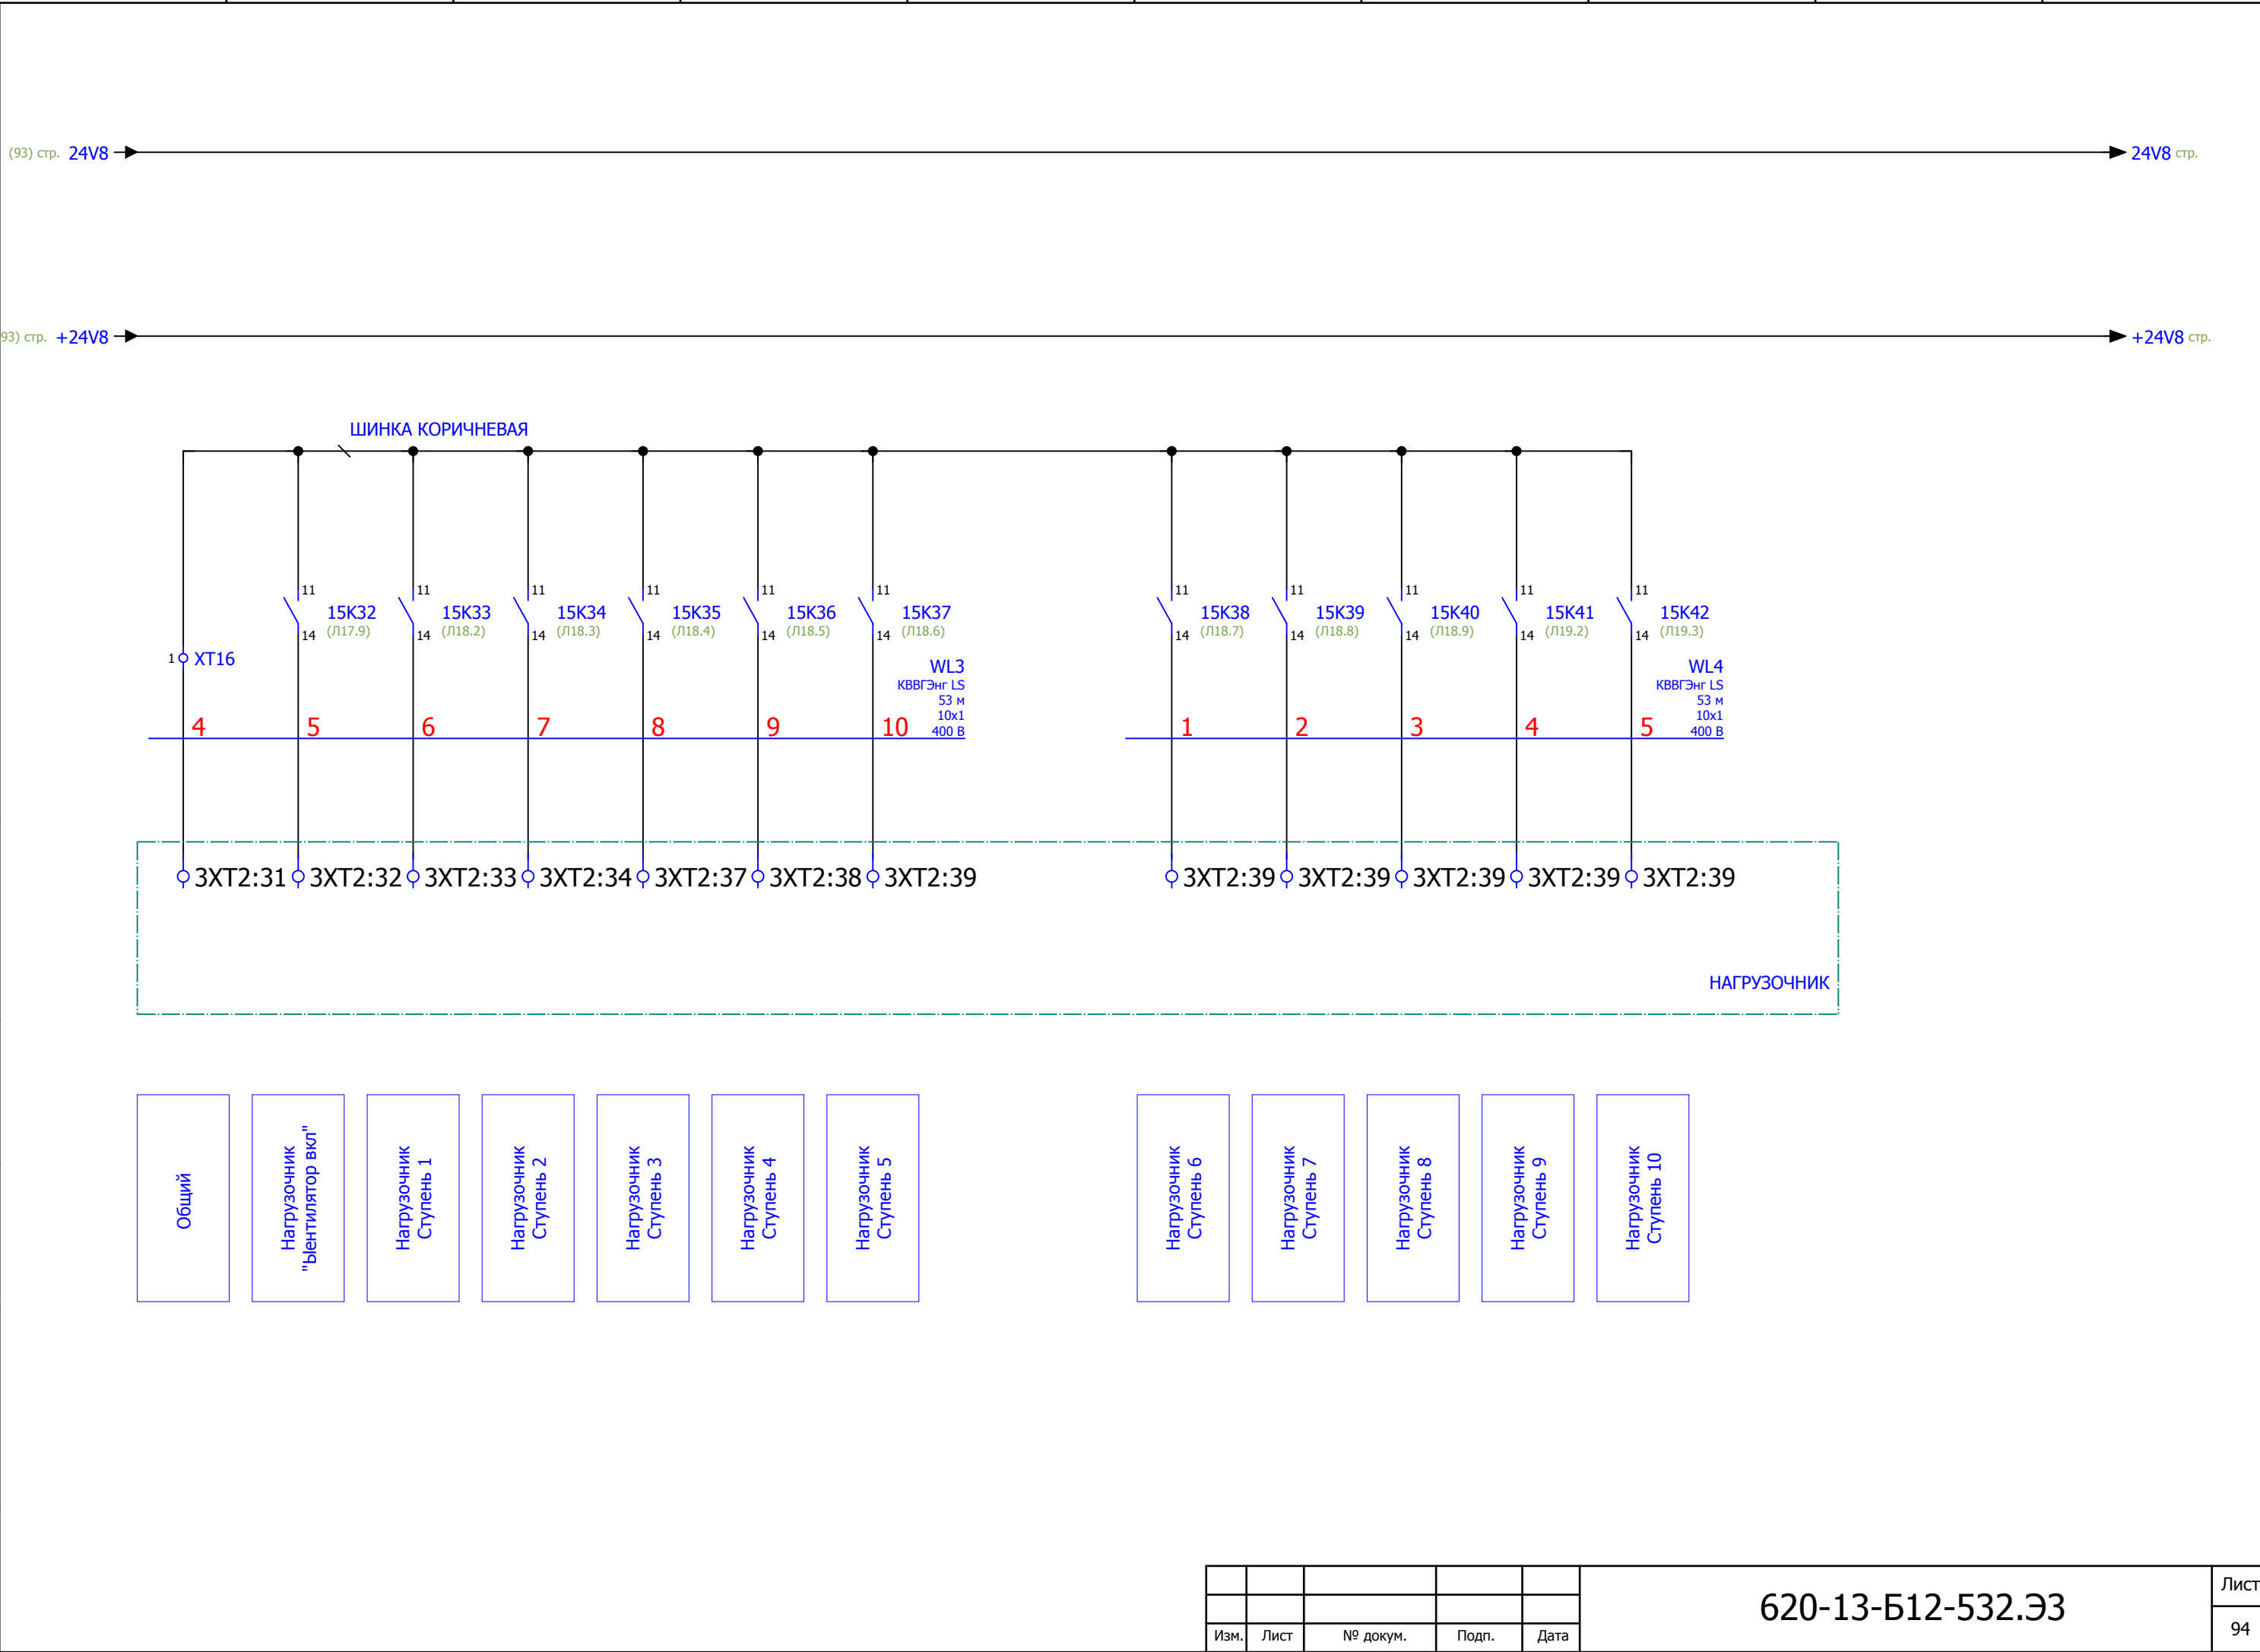






|           |           |
|-----------|-----------|
| Копировал | Формат А3 |
|-----------|-----------|



|              |              |              |              |              |
|--------------|--------------|--------------|--------------|--------------|
| Инв. № подл. | Подп. и дата | Взам. инв. № | Инв. № дубл. | Подп. и дата |
|              |              |              |              |              |

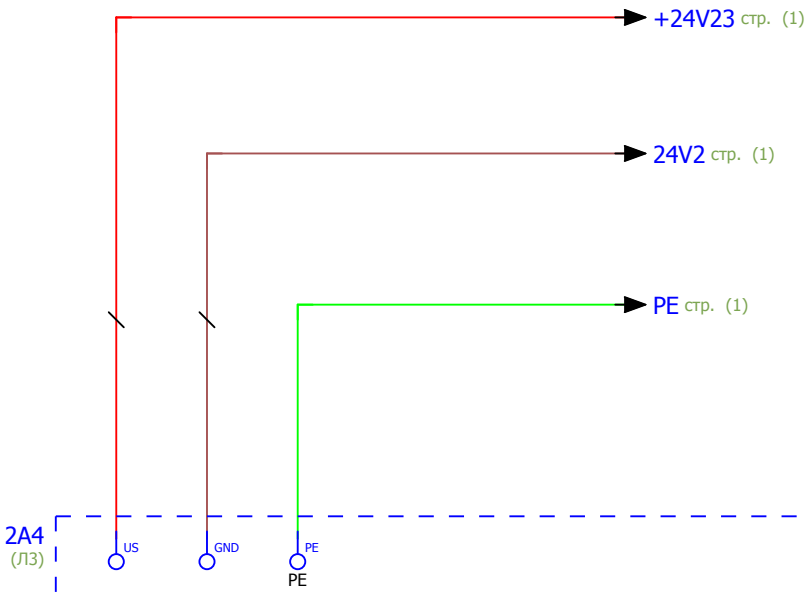


FL SWITCH SFNT 4TX/FX

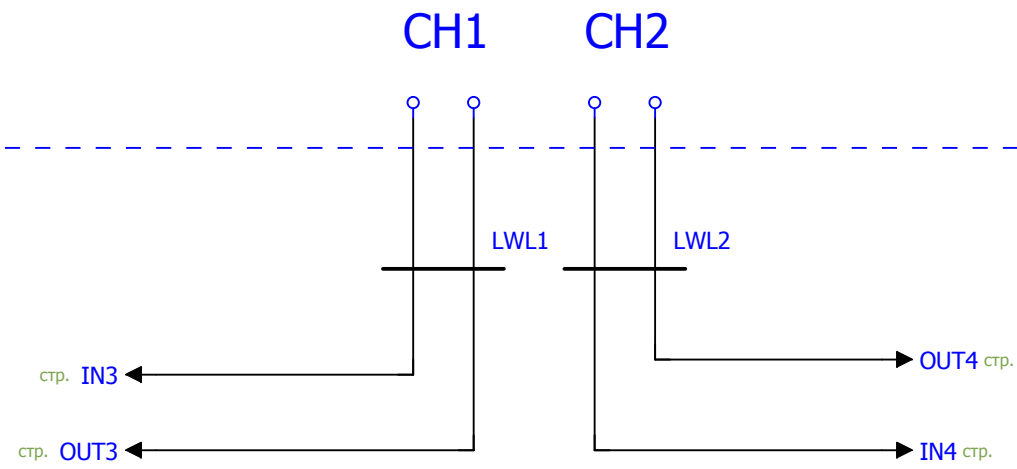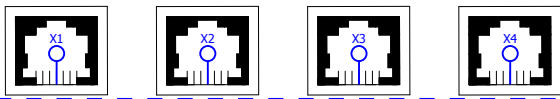


|      |      |          |       |      |                   |      |
|------|------|----------|-------|------|-------------------|------|
|      |      |          |       |      | 620-13-Б12-532.Э3 | Лист |
| Изм. | Лист | № докум. | Подп. | Дата |                   | 2    |


|              |              |              |              |              |
|--------------|--------------|--------------|--------------|--------------|
| Инв. № подл. | Подп. и дата | Взам. инв. № | Инв. № дубл. | Подп. и дата |
|              |              |              |              |              |

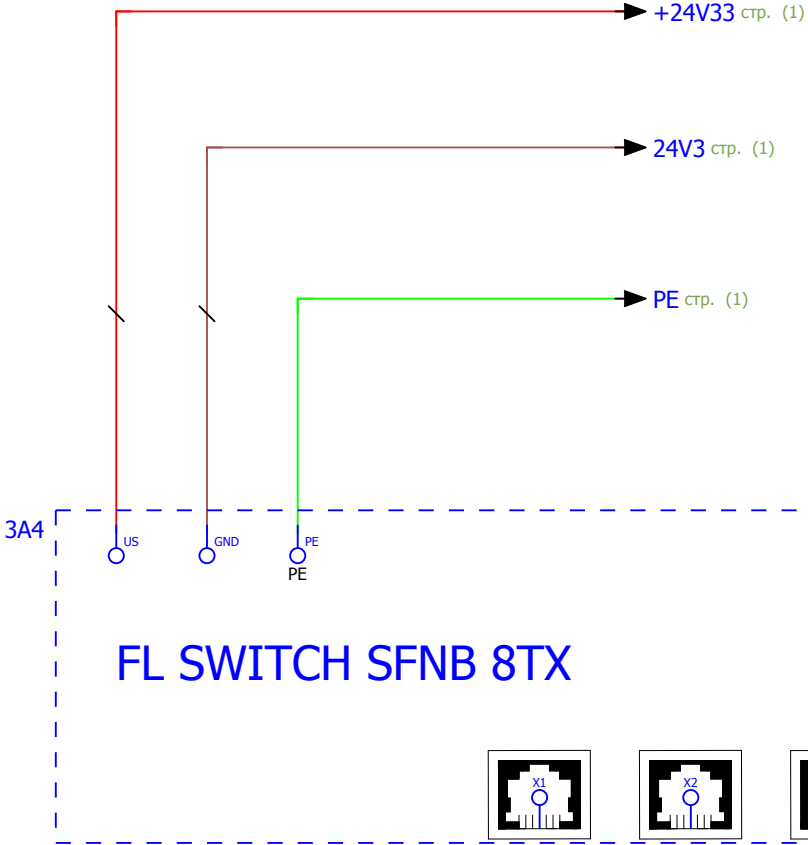


|      |      |          |       |      |                   |      |
|------|------|----------|-------|------|-------------------|------|
|      |      |          |       |      | 620-13-Б12-532.Э3 | Лист |
| Изм. | Лист | № докум. | Подп. | Дата |                   | 3    |

|              |              |              |              |              |
|--------------|--------------|--------------|--------------|--------------|
| Инв. № подл. | Подп. и дата | Взам. инв. № | Инв. № дубл. | Подп. и дата |
|              |              |              |              |              |

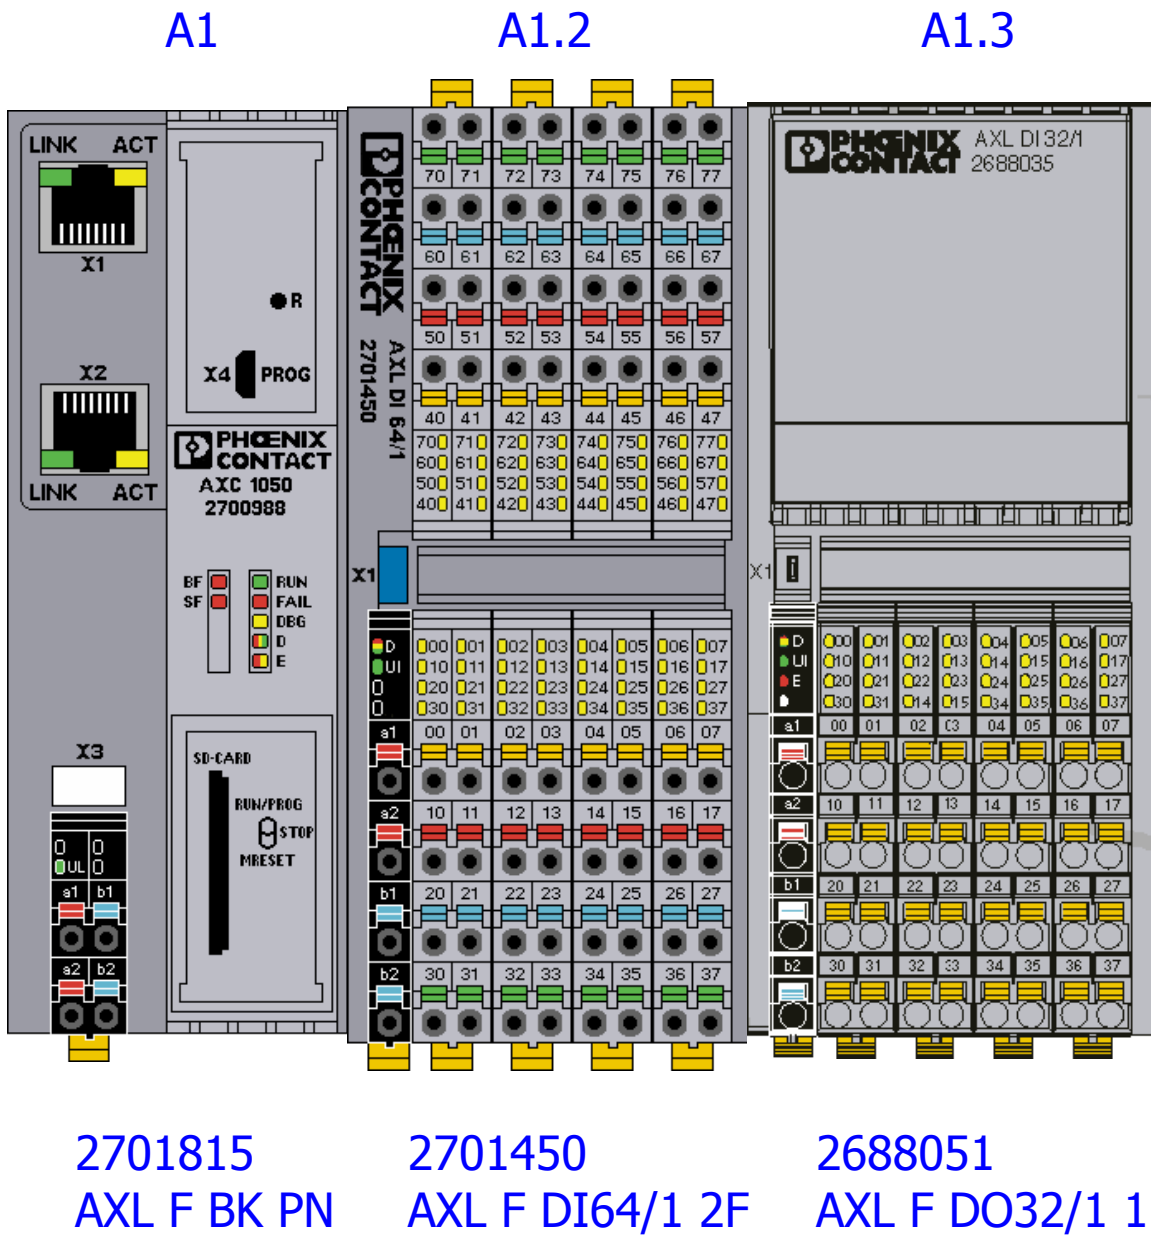


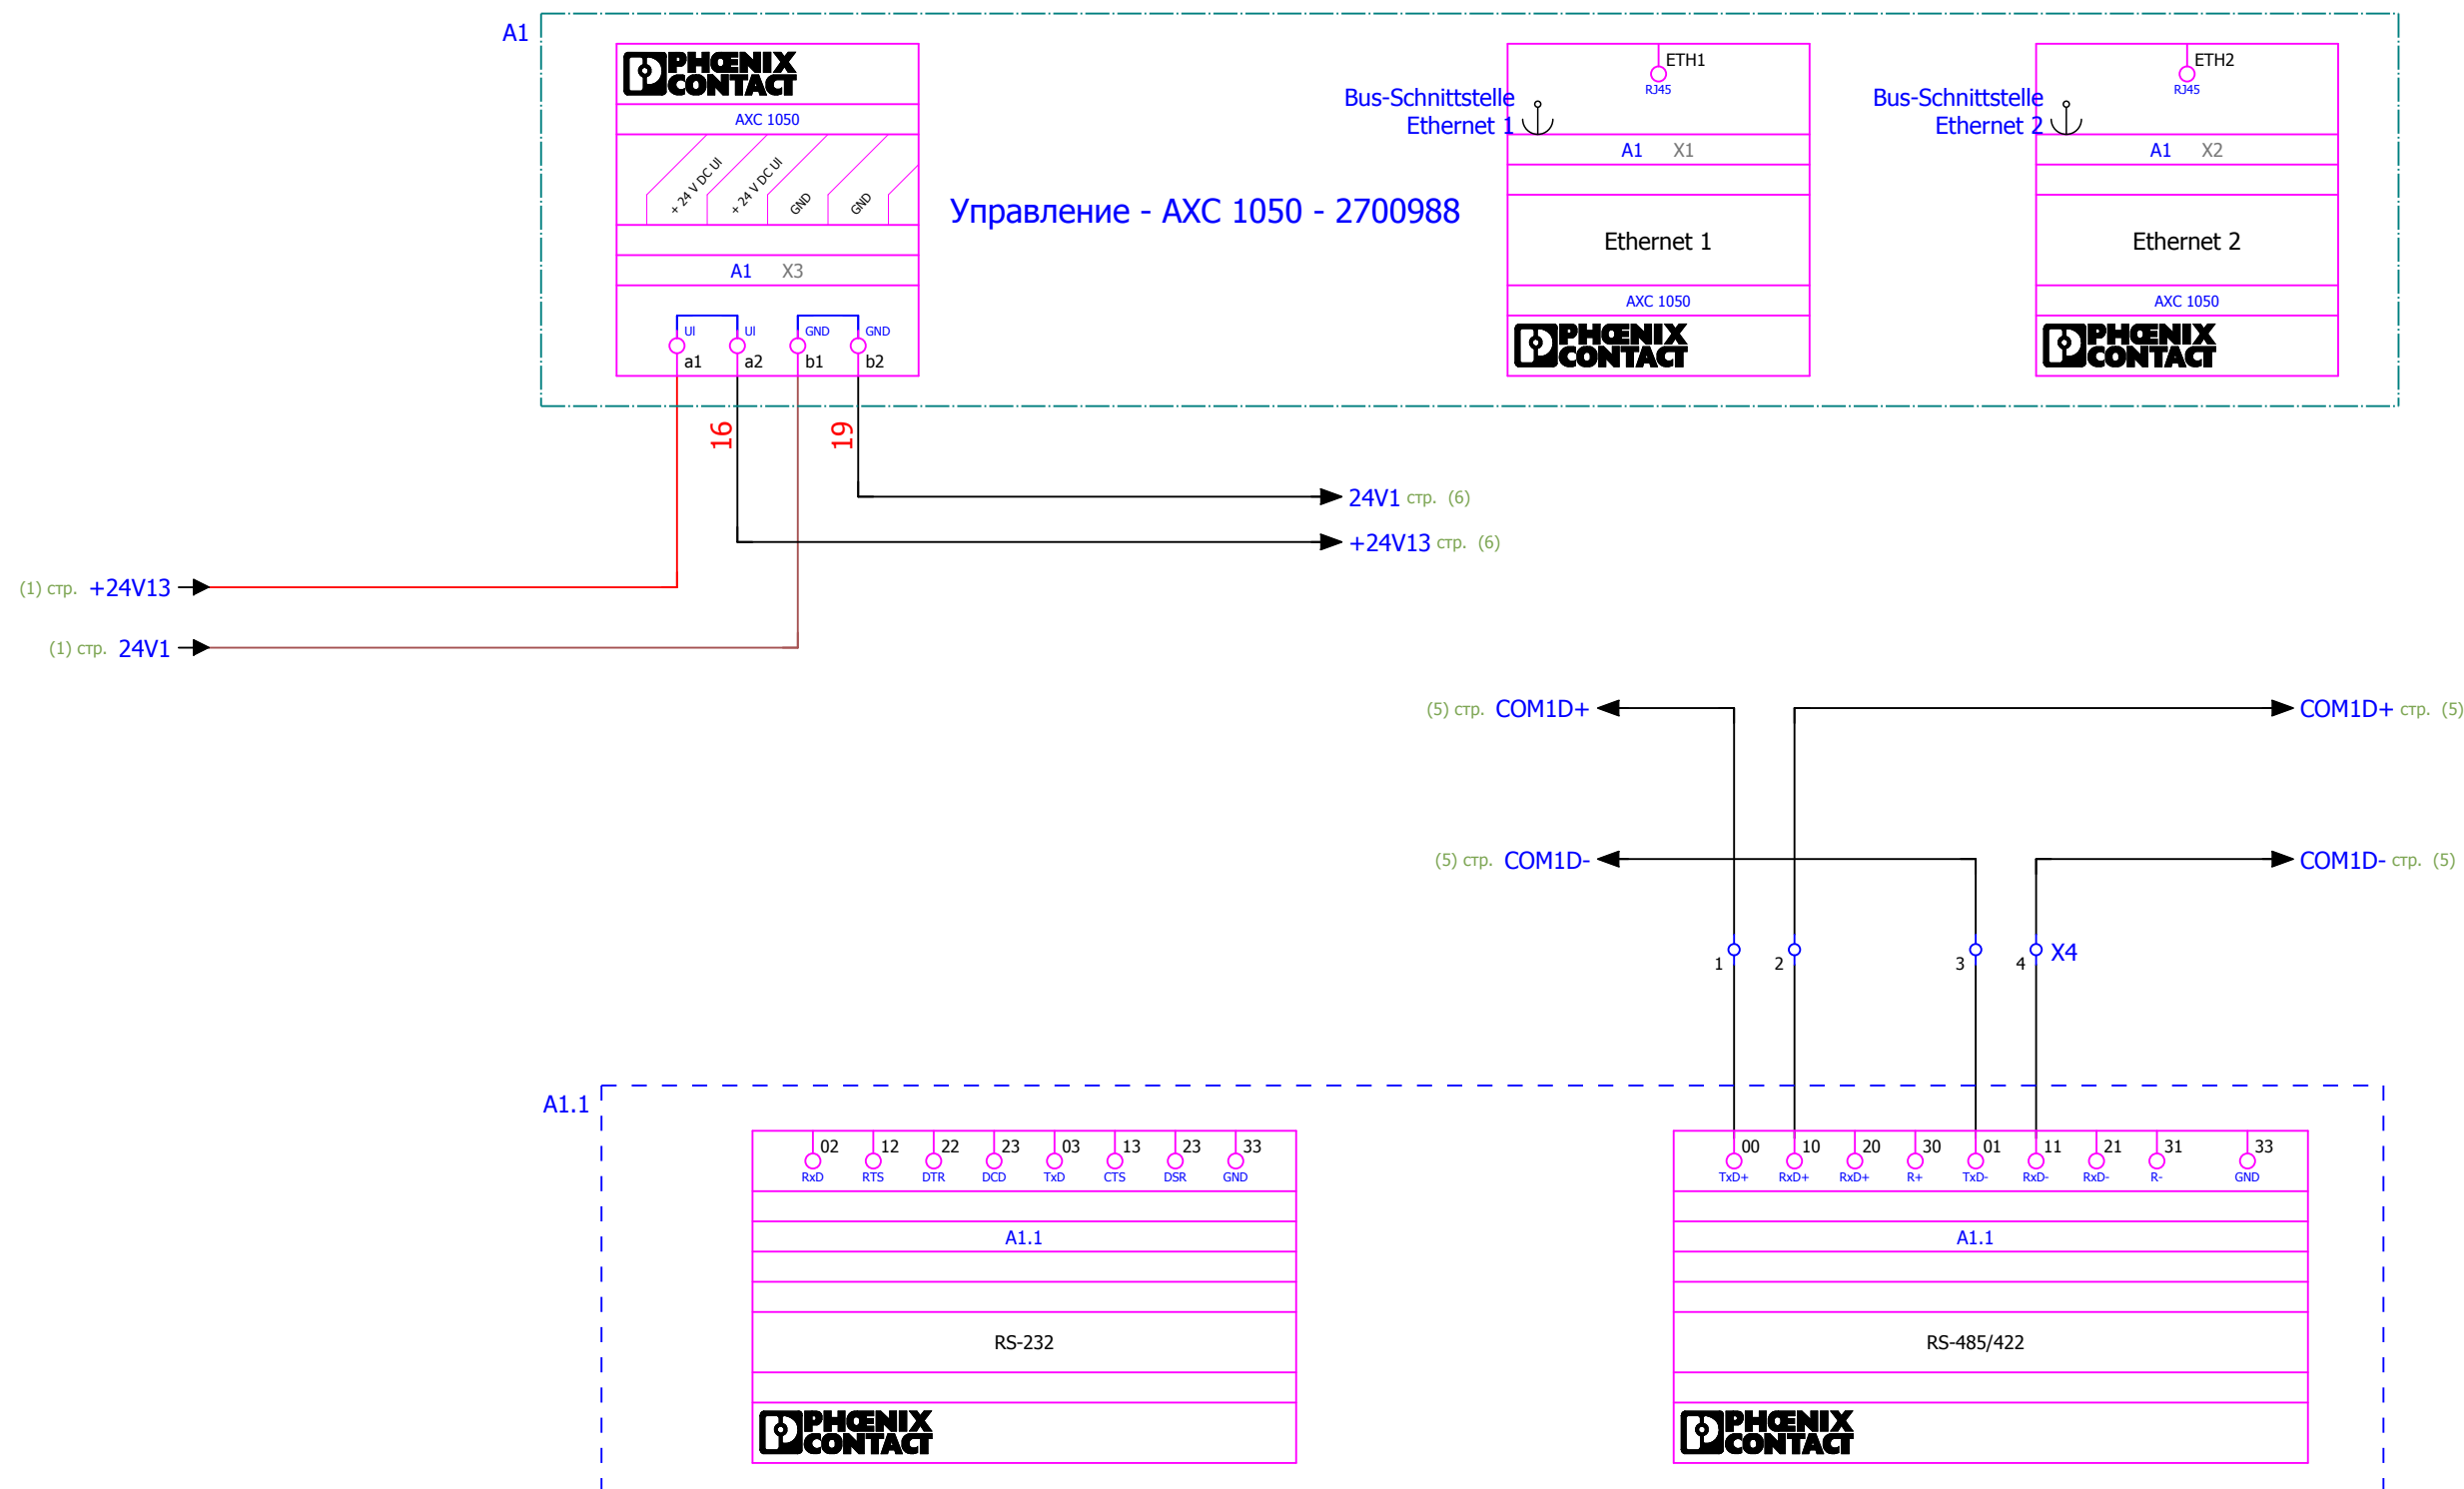

|              |              |              |              |              |
|--------------|--------------|--------------|--------------|--------------|
| Инв. № подл. | Подп. и дата | Взам. инв. № | Инв. № дубл. | Подп. и дата |
|              |              |              |              |              |

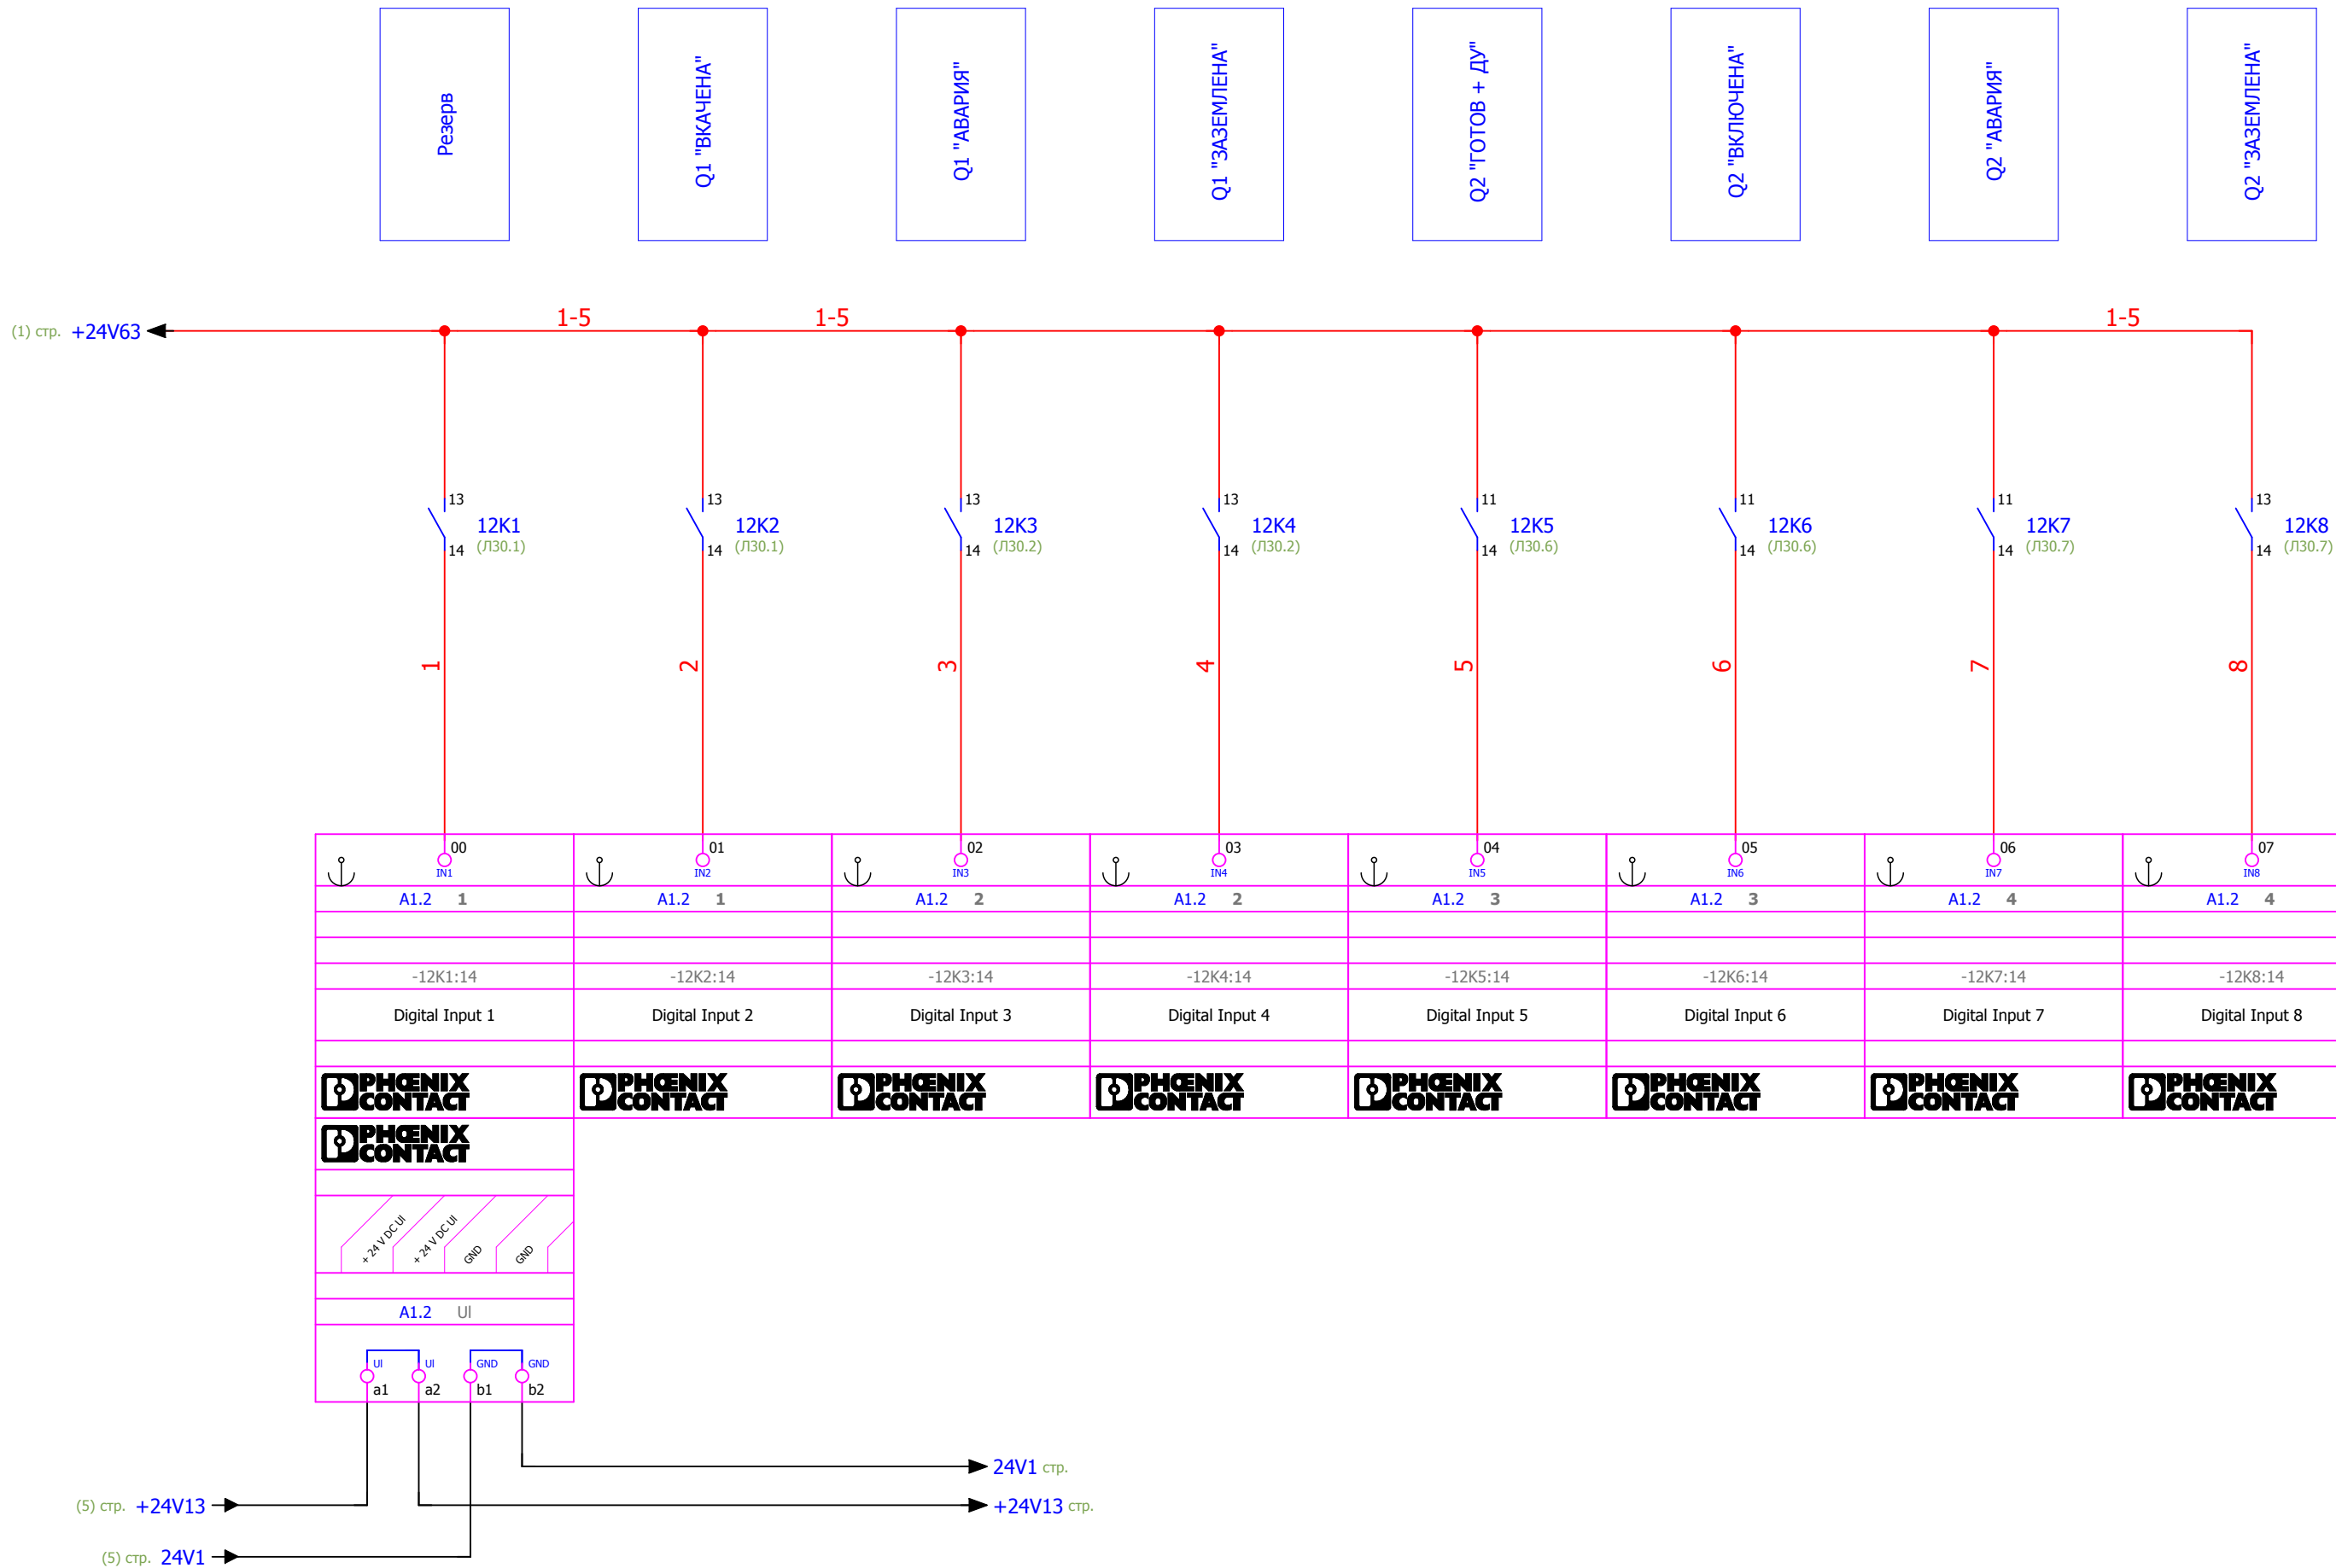


|              |              |              |              |              |
|--------------|--------------|--------------|--------------|--------------|
| Инв. № подл. | Подп. и дата | Взам. инв. № | Инв. № дубл. | Подп. и дата |
|              |              |              |              |              |

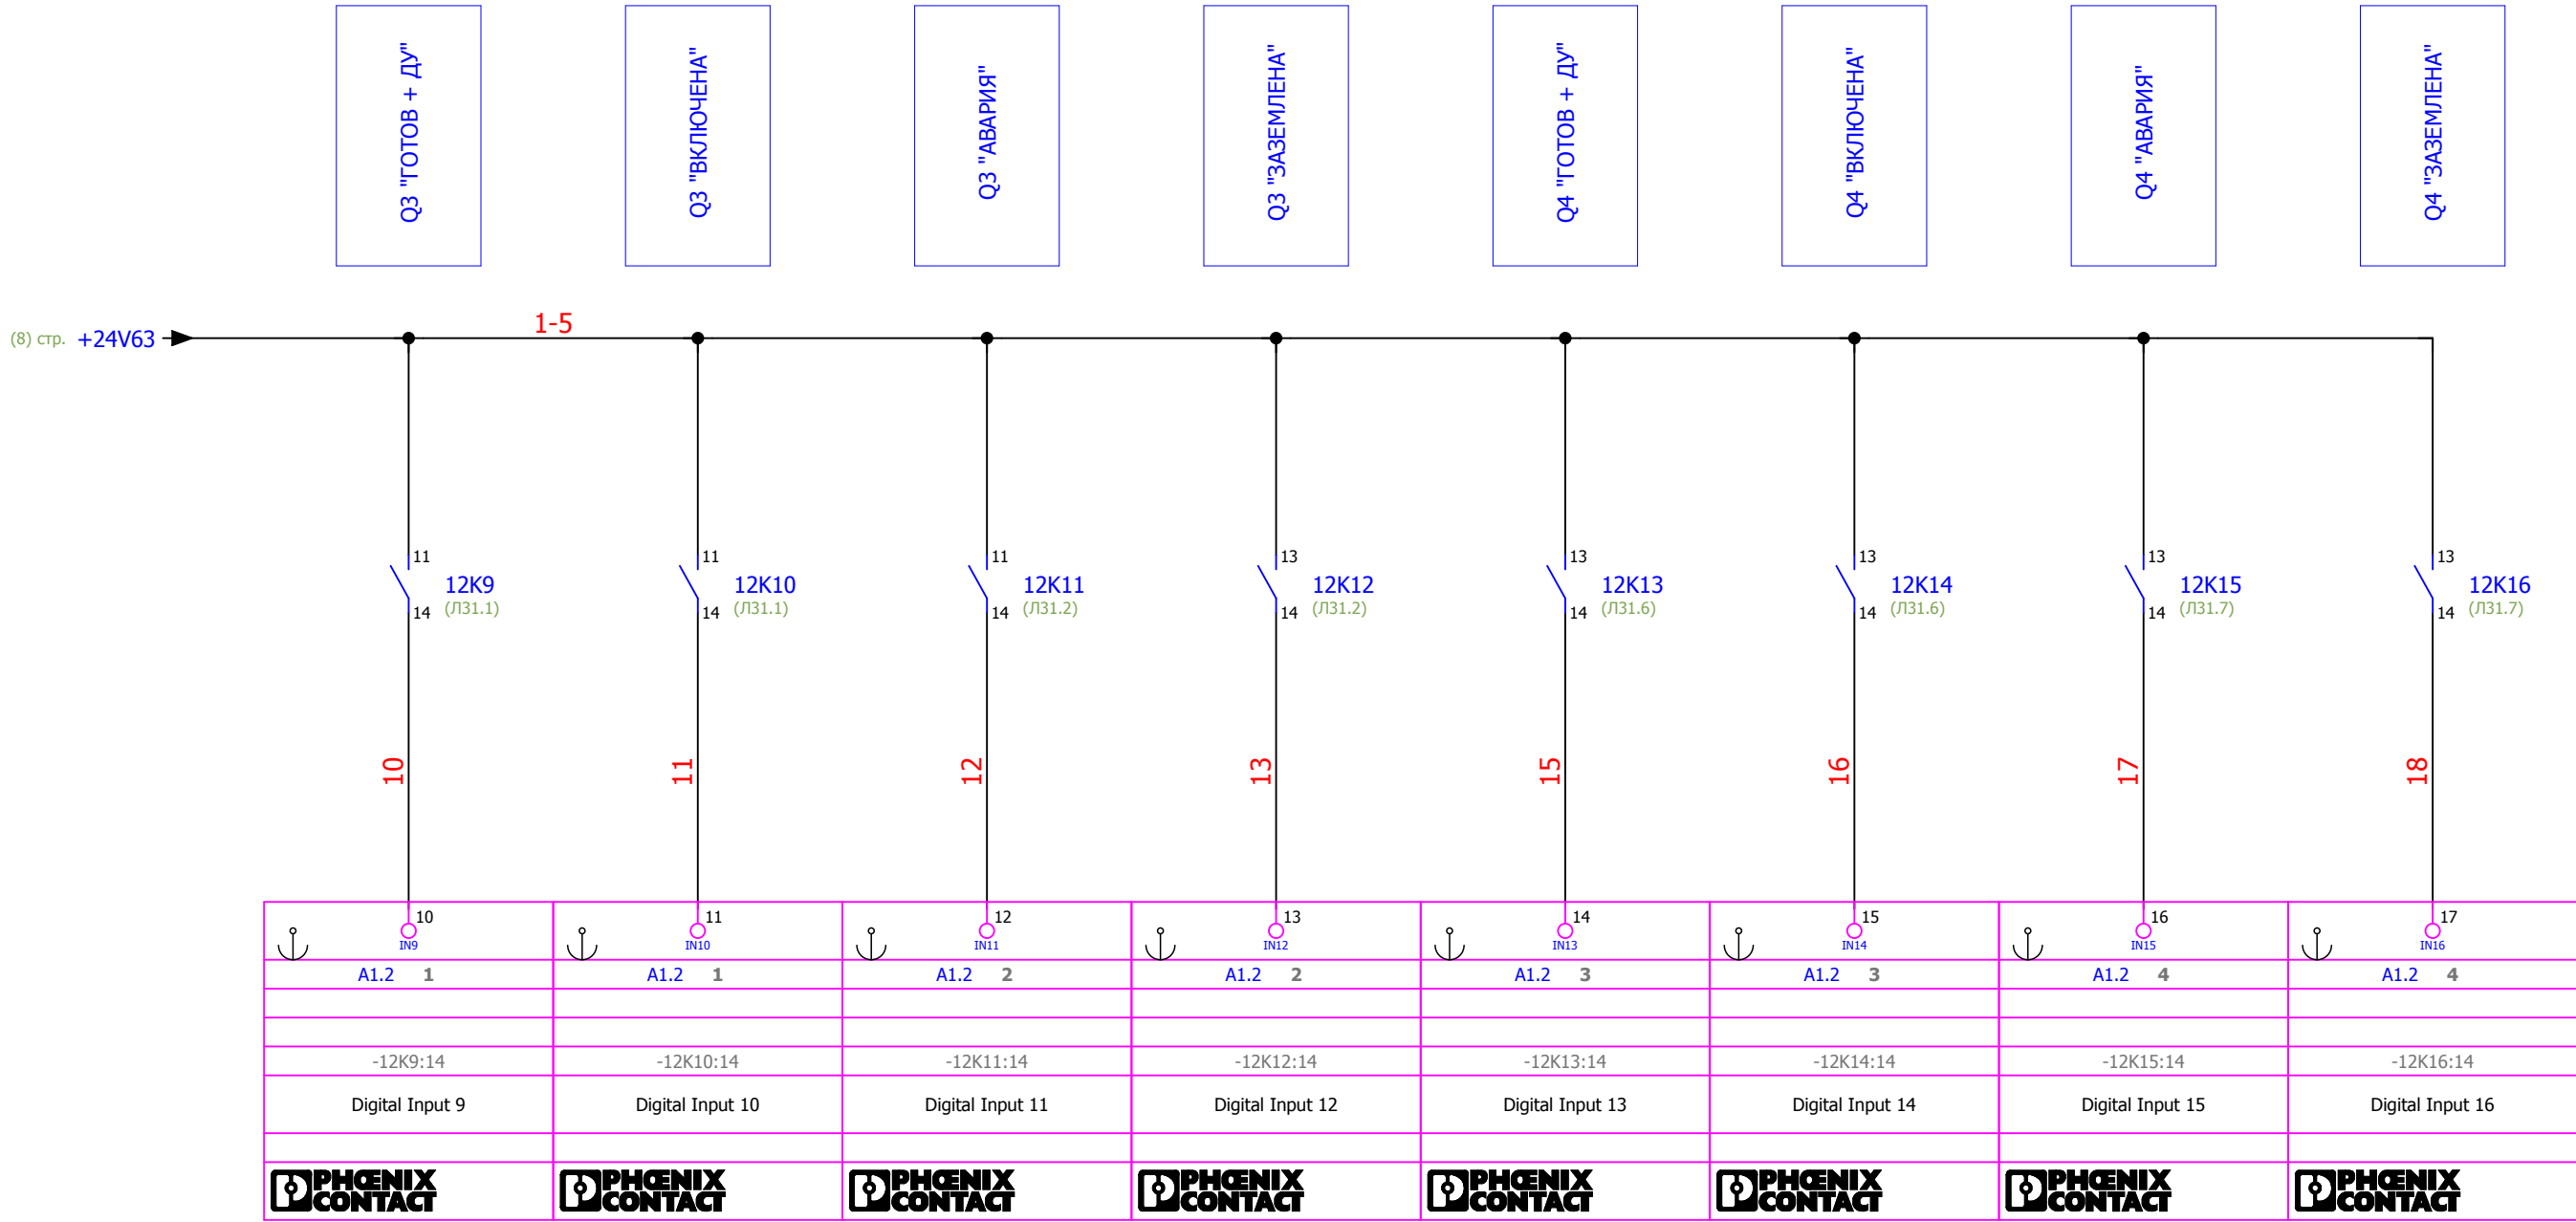

|      |      |          |       |      |                   |  |      |
|------|------|----------|-------|------|-------------------|--|------|
|      |      |          |       |      | 620-13-Б12-532.Э3 |  | Лист |
| Изм. | Лист | № докум. | Подп. | Дата |                   |  | 7    |




|              |              |              |              |              |
|--------------|--------------|--------------|--------------|--------------|
| Инв. № подл. | Подп. и дата | Взам. инв. № | Инв. № дубл. | Подп. и дата |
|              |              |              |              |              |

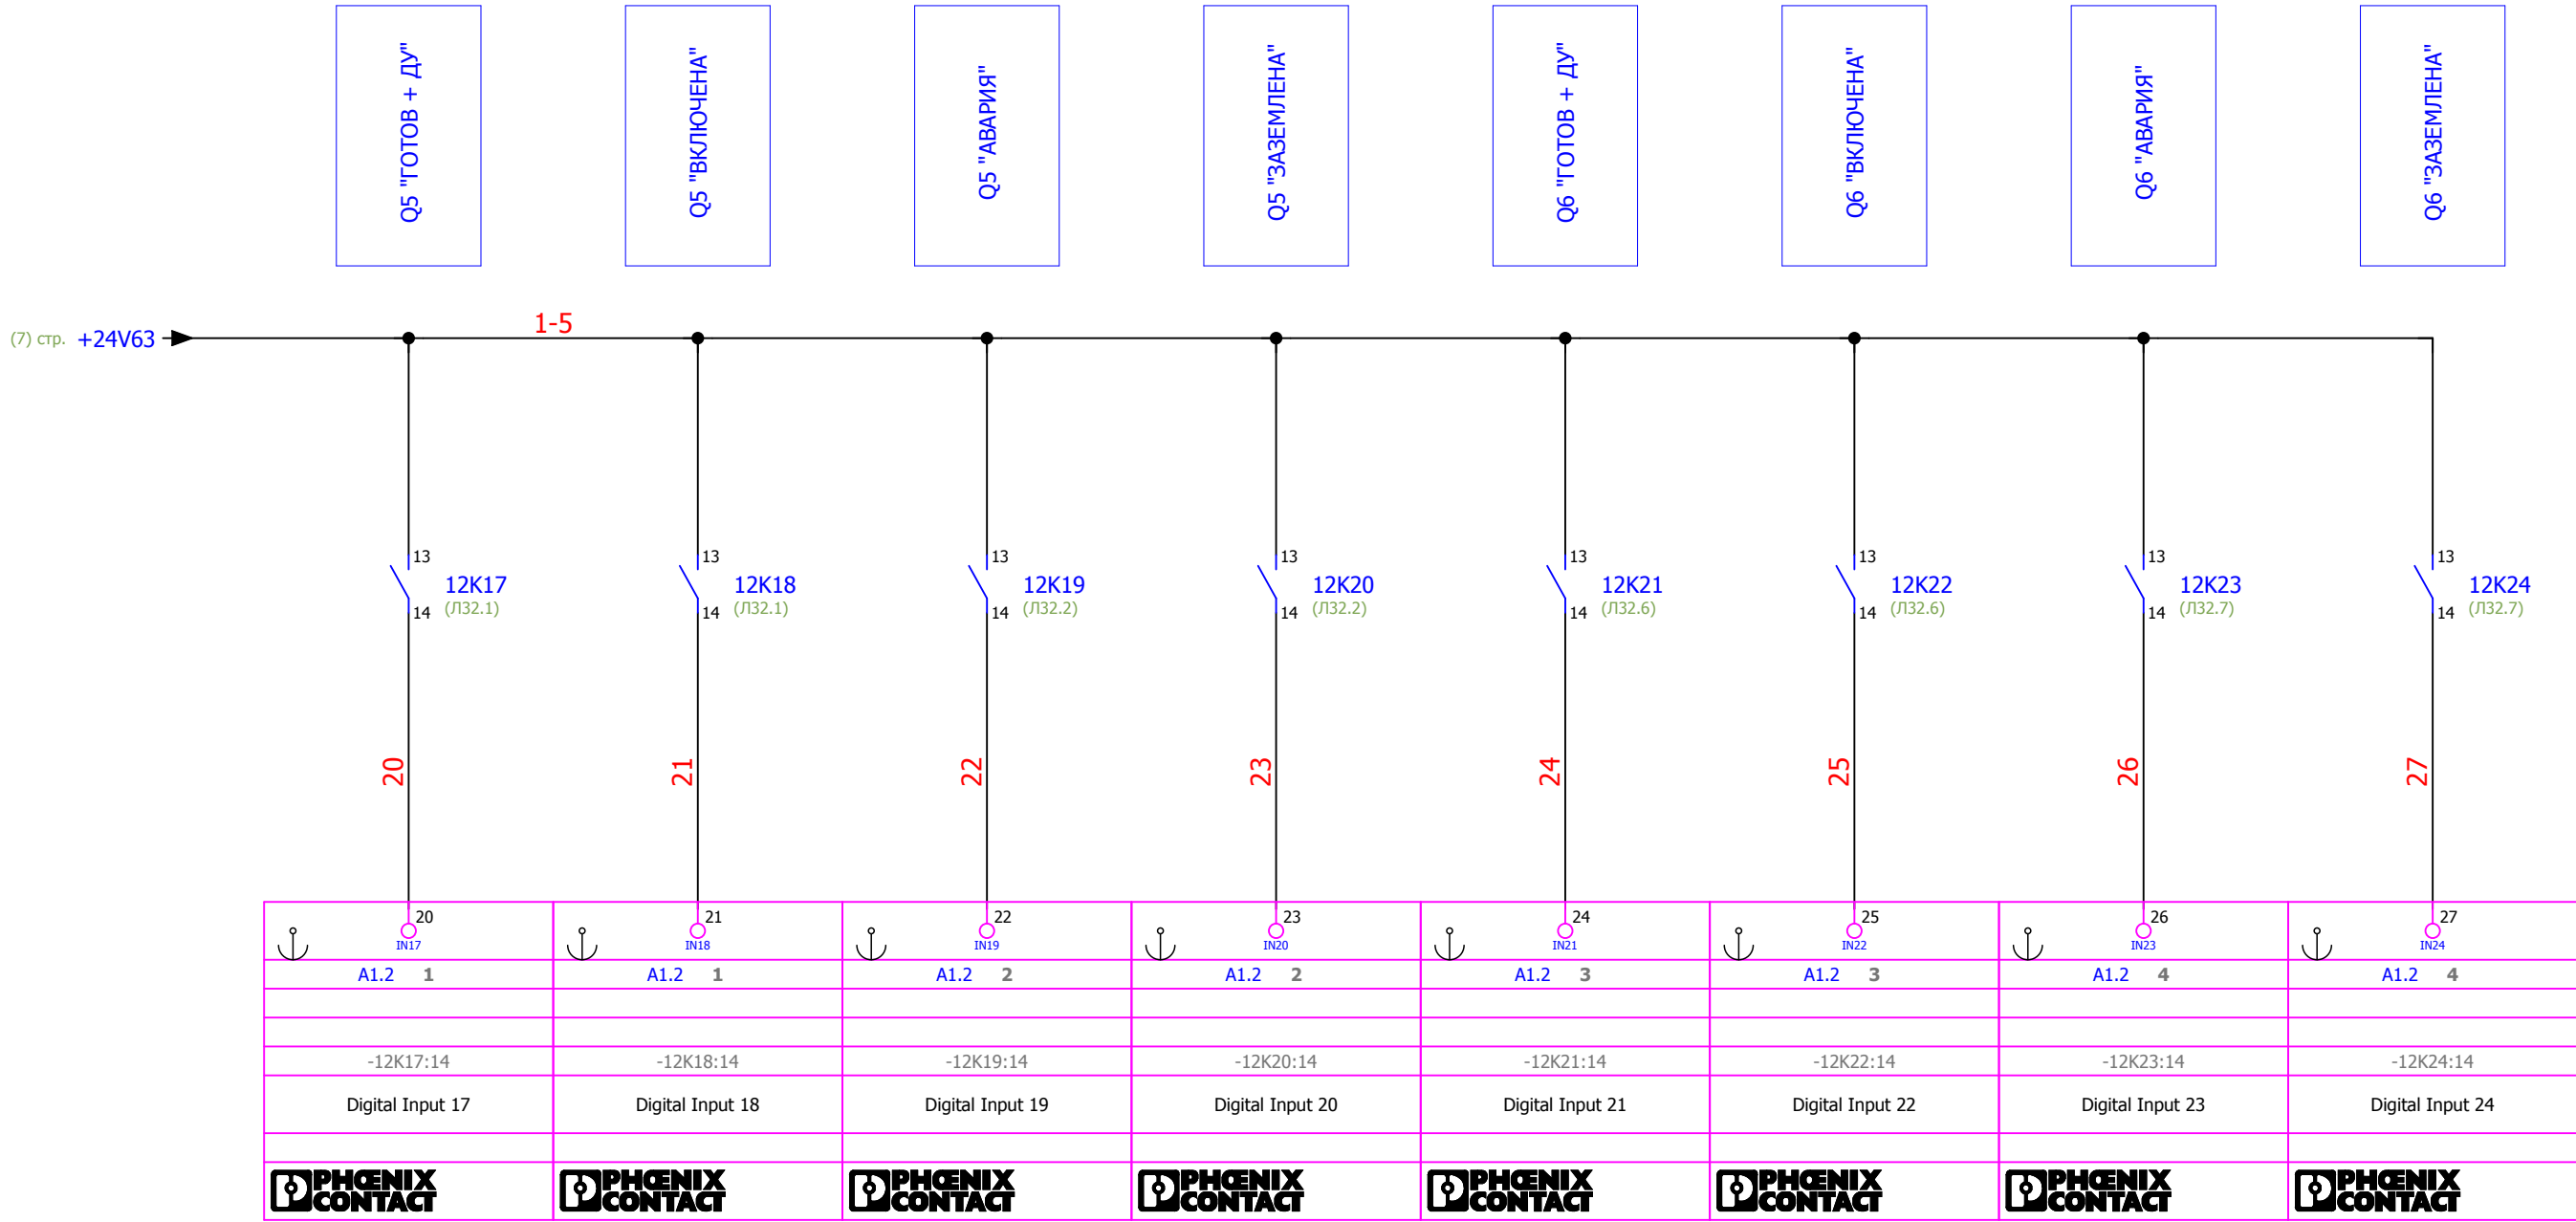

|      |      |          |       |      |                   |  |      |
|------|------|----------|-------|------|-------------------|--|------|
|      |      |          |       |      | 620-13-Б12-532.Э3 |  | Лист |
| Изм. | Лист | № докум. | Подп. | Дата |                   |  | 8    |

|              |              |              |              |              |
|--------------|--------------|--------------|--------------|--------------|
| Инв. № подл. | Подп. и дата | Взам. инв. № | Инв. № дубл. | Подп. и дата |
|              |              |              |              |              |

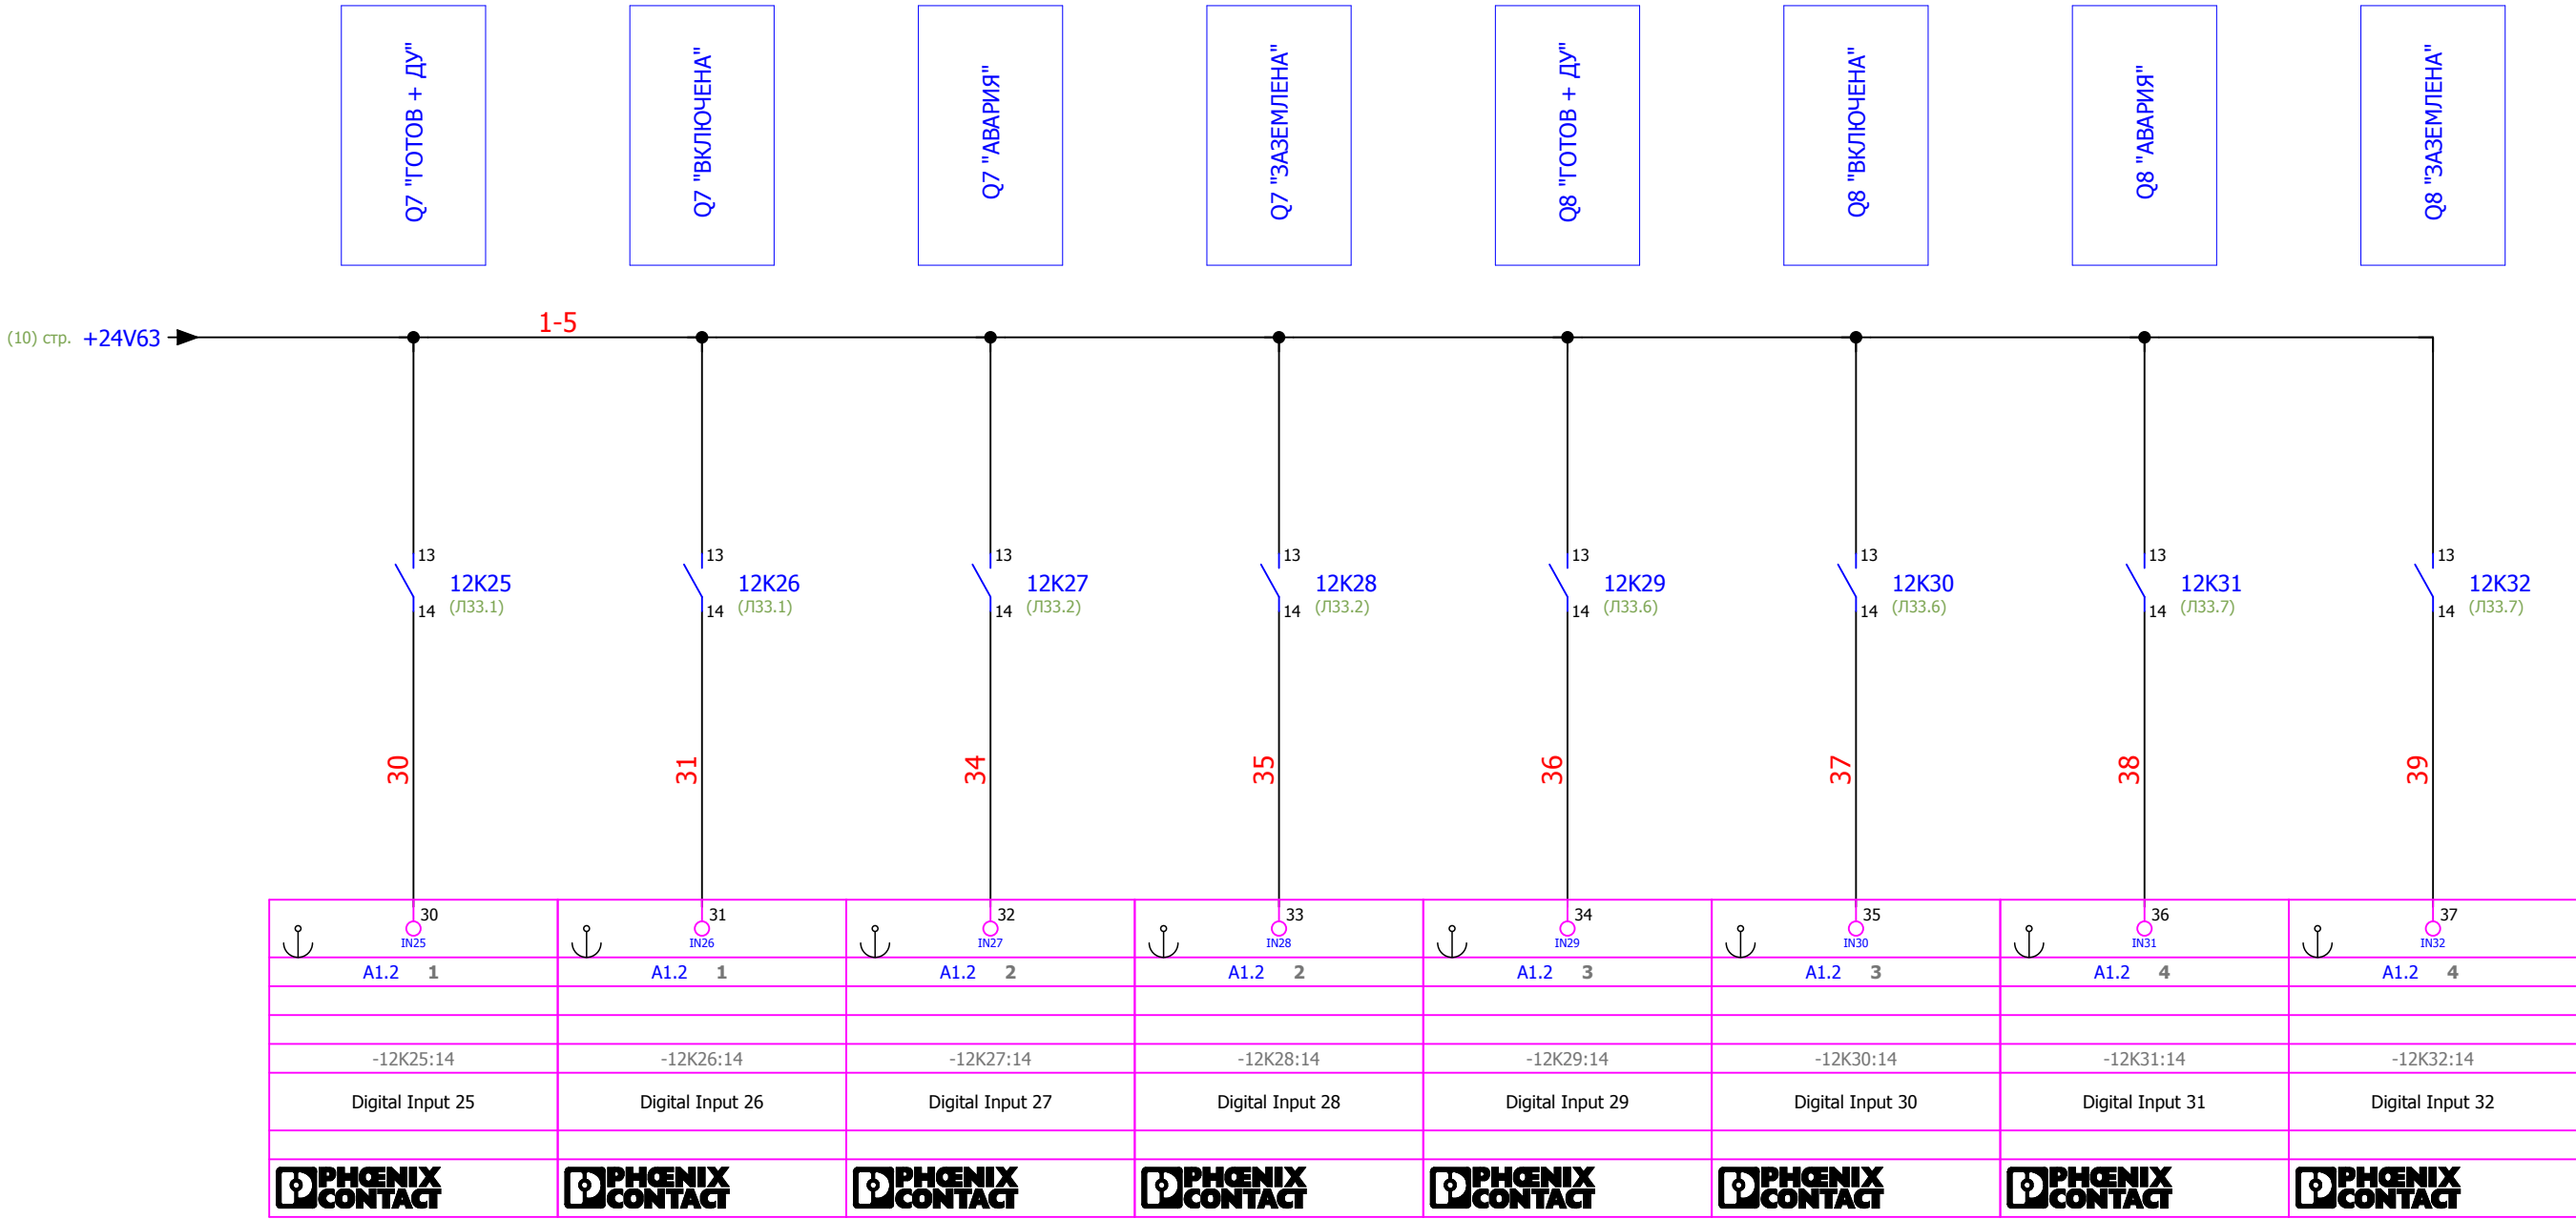


|      |      |          |       |      |                   |  |      |
|------|------|----------|-------|------|-------------------|--|------|
|      |      |          |       |      | 620-13-Б12-532.Э3 |  | Лист |
| Изм. | Лист | № докум. | Подп. | Дата |                   |  | 9    |









|              |              |              |              |              |
|--------------|--------------|--------------|--------------|--------------|
| Инв. № подл. | Подп. и дата | Взам. инв. № | Инв. № дубл. | Подп. и дата |
|              |              |              |              |              |

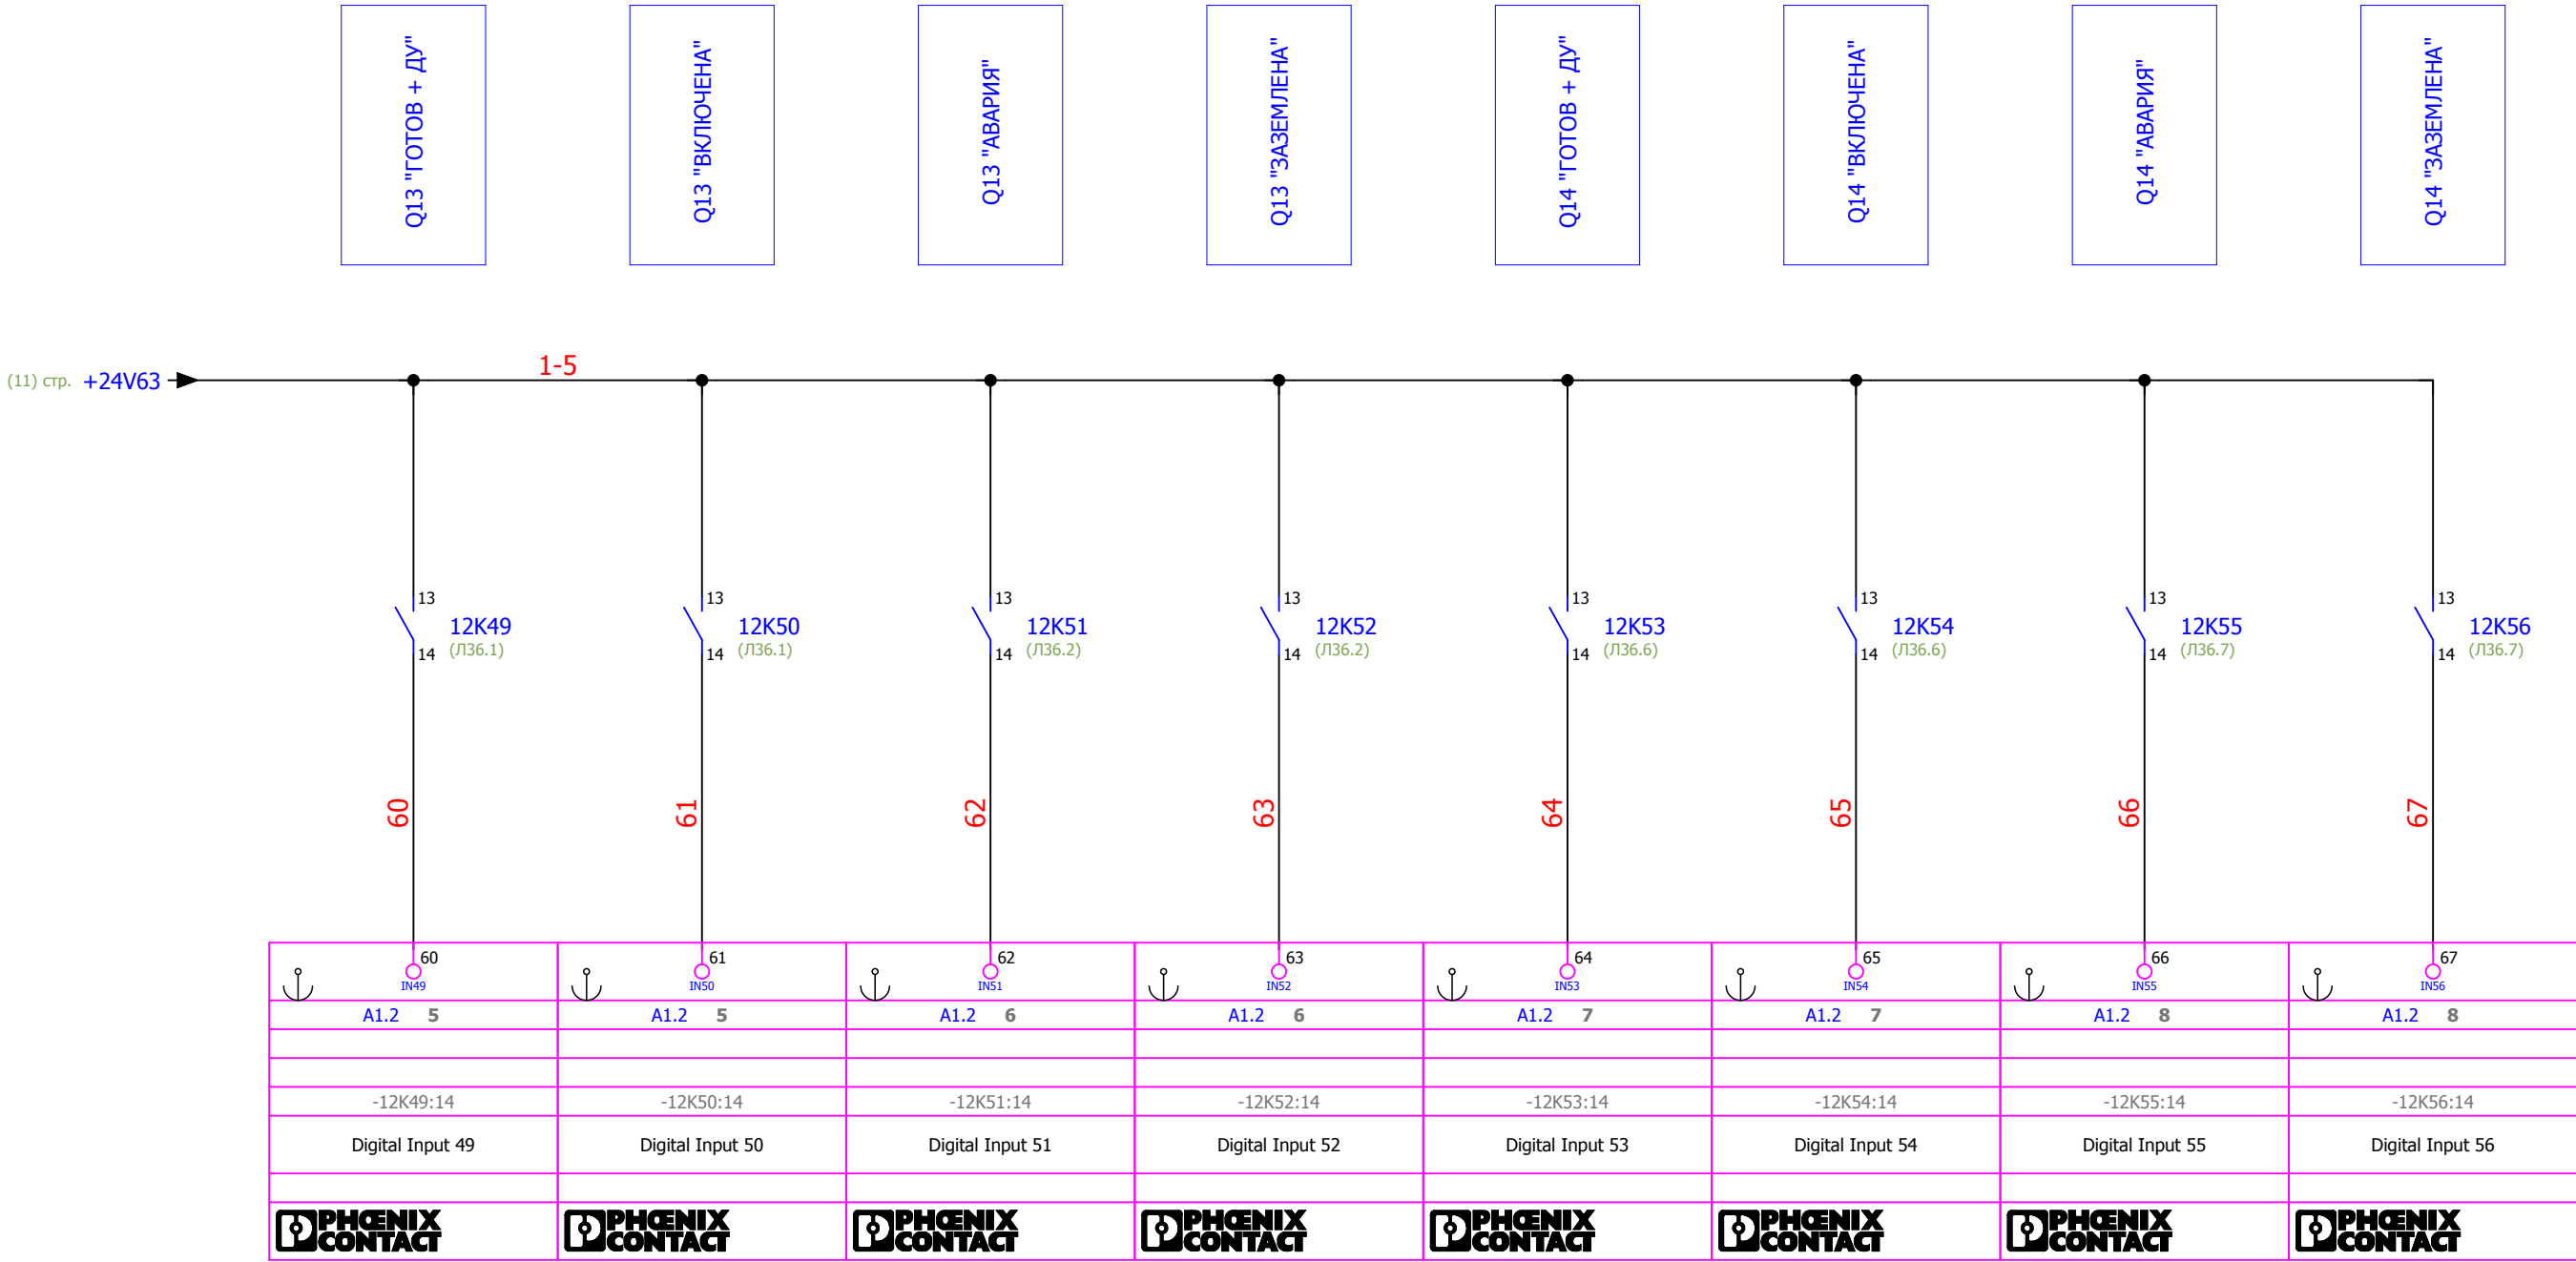


|      |      |          |       |      |                   |  |      |
|------|------|----------|-------|------|-------------------|--|------|
|      |      |          |       |      | 620-13-Б12-532.Э3 |  | Лист |
| Изм. | Лист | № докум. | Подп. | Дата |                   |  | 12   |

|              |              |              |              |              |
|--------------|--------------|--------------|--------------|--------------|
| Инв. № подл. | Подп. и дата | Взам. инв. № | Инв. № дубл. | Подп. и дата |
|              |              |              |              |              |

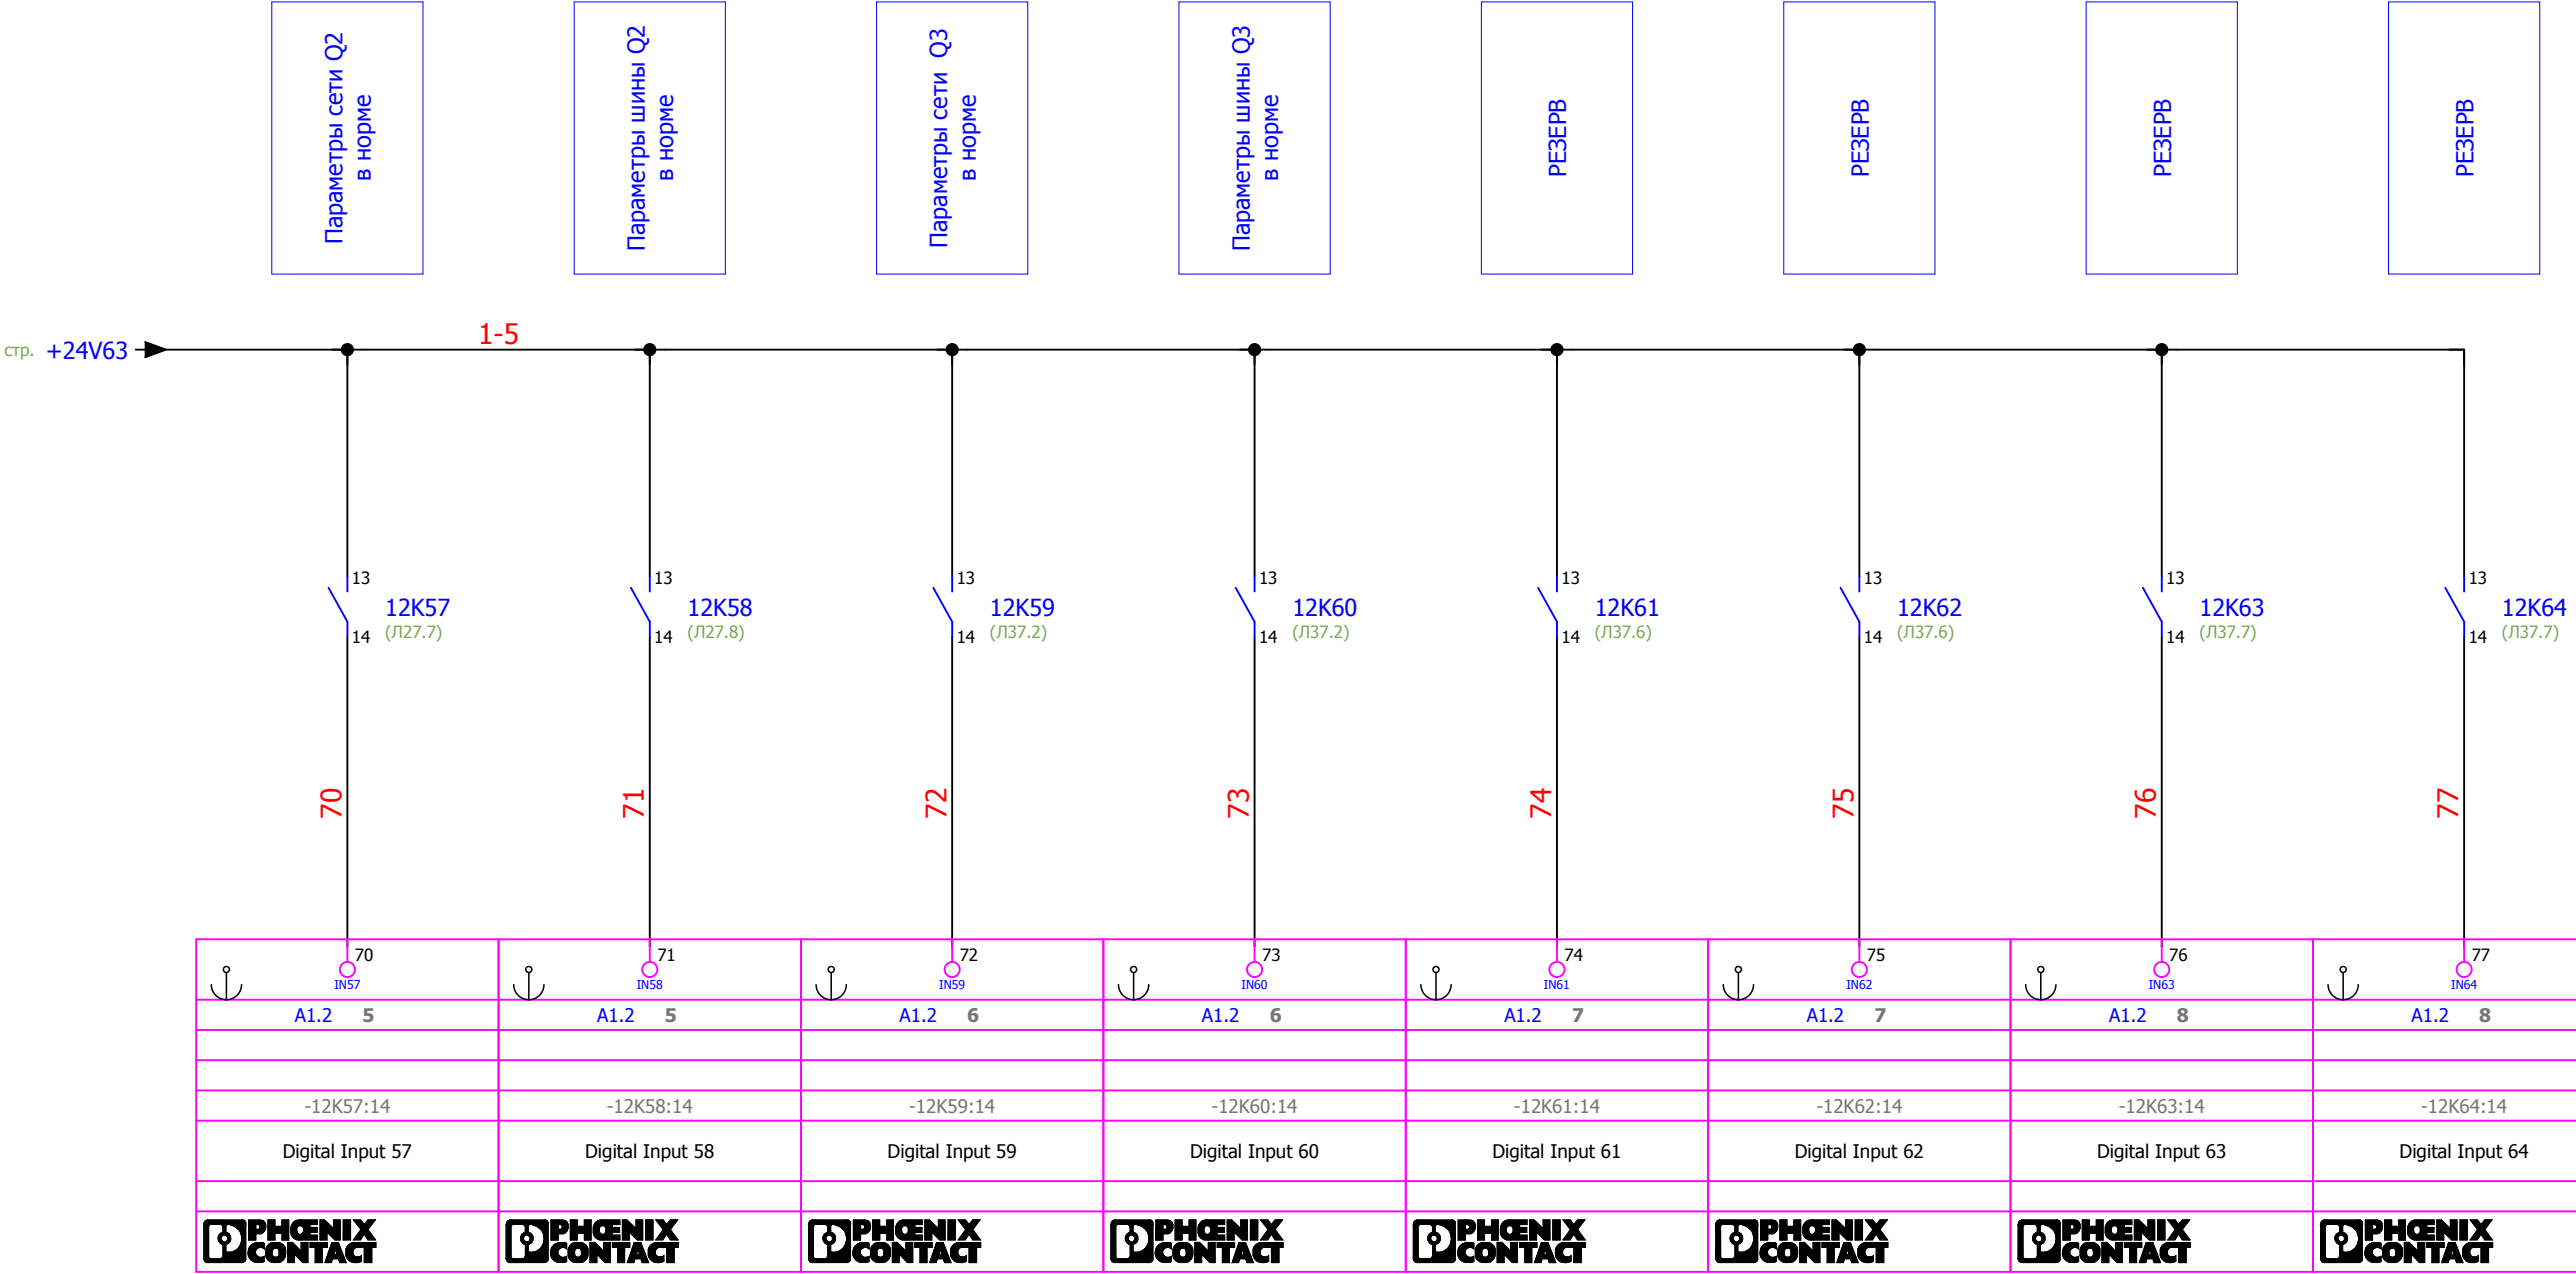

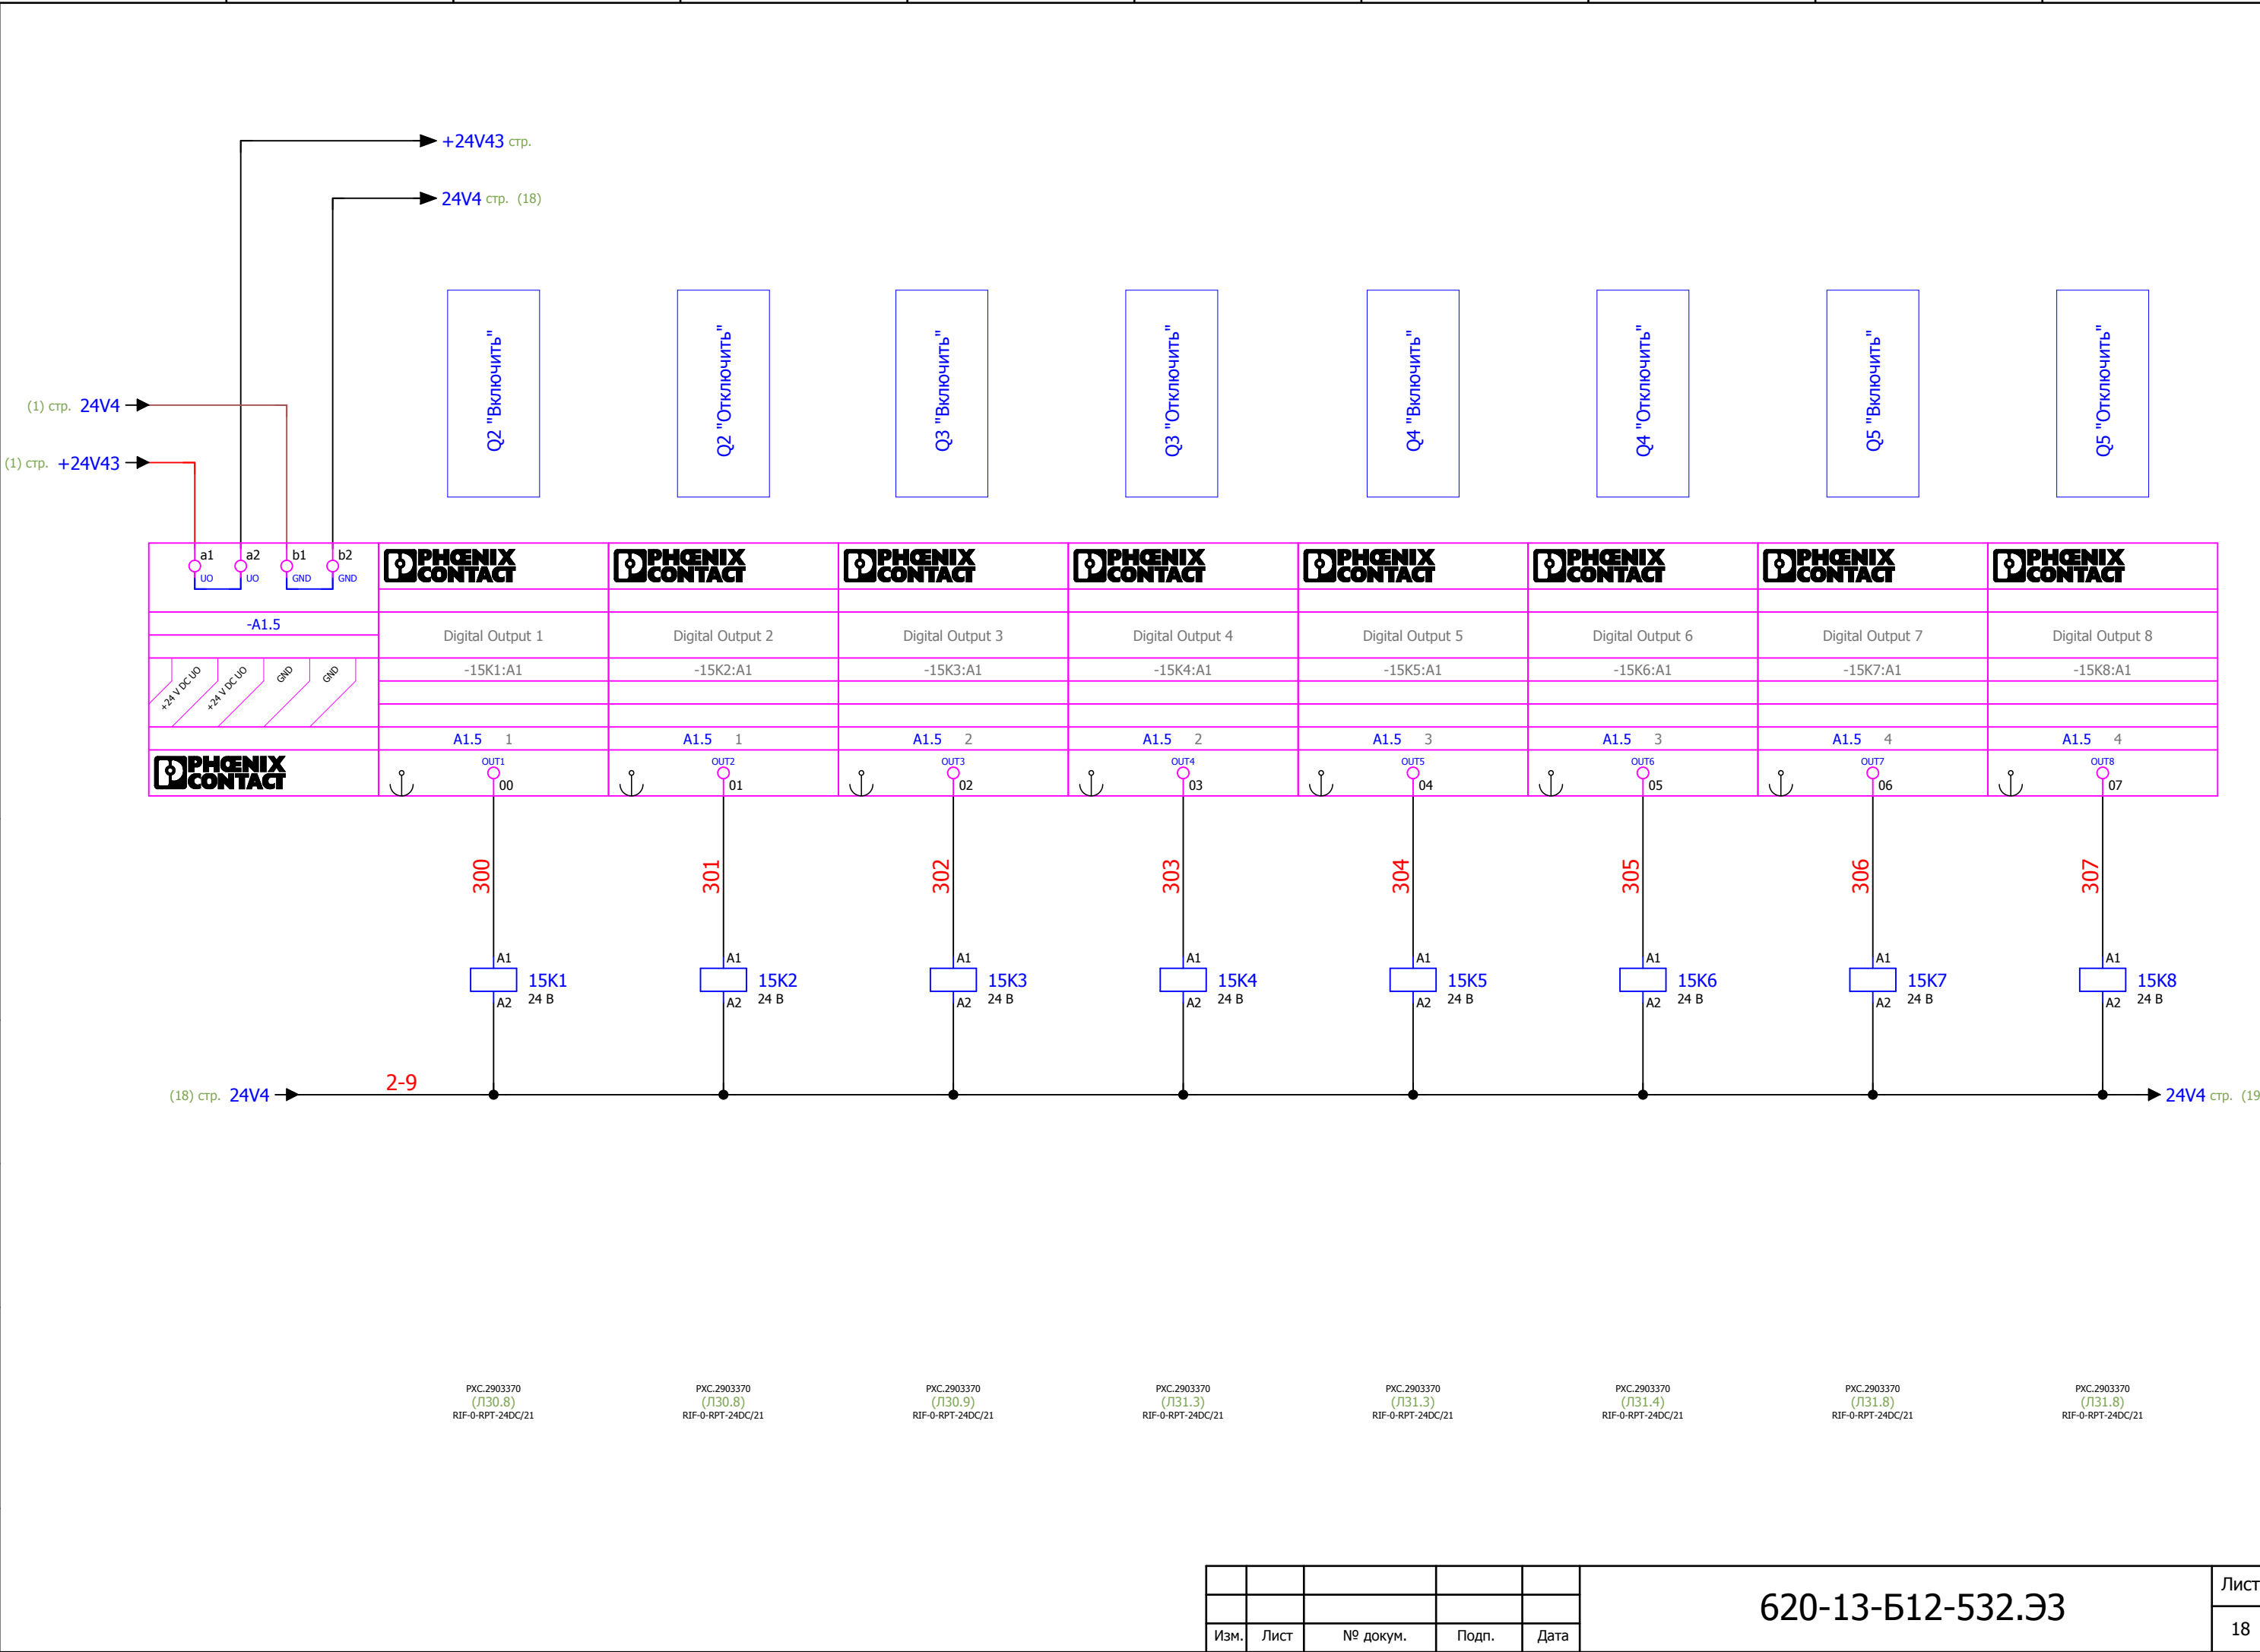


|              |              |              |              |              |
|--------------|--------------|--------------|--------------|--------------|
| Инв. № подл. | Подп. и дата | Взам. инв. № | Инв. № дубл. | Подп. и дата |
|              |              |              |              |              |

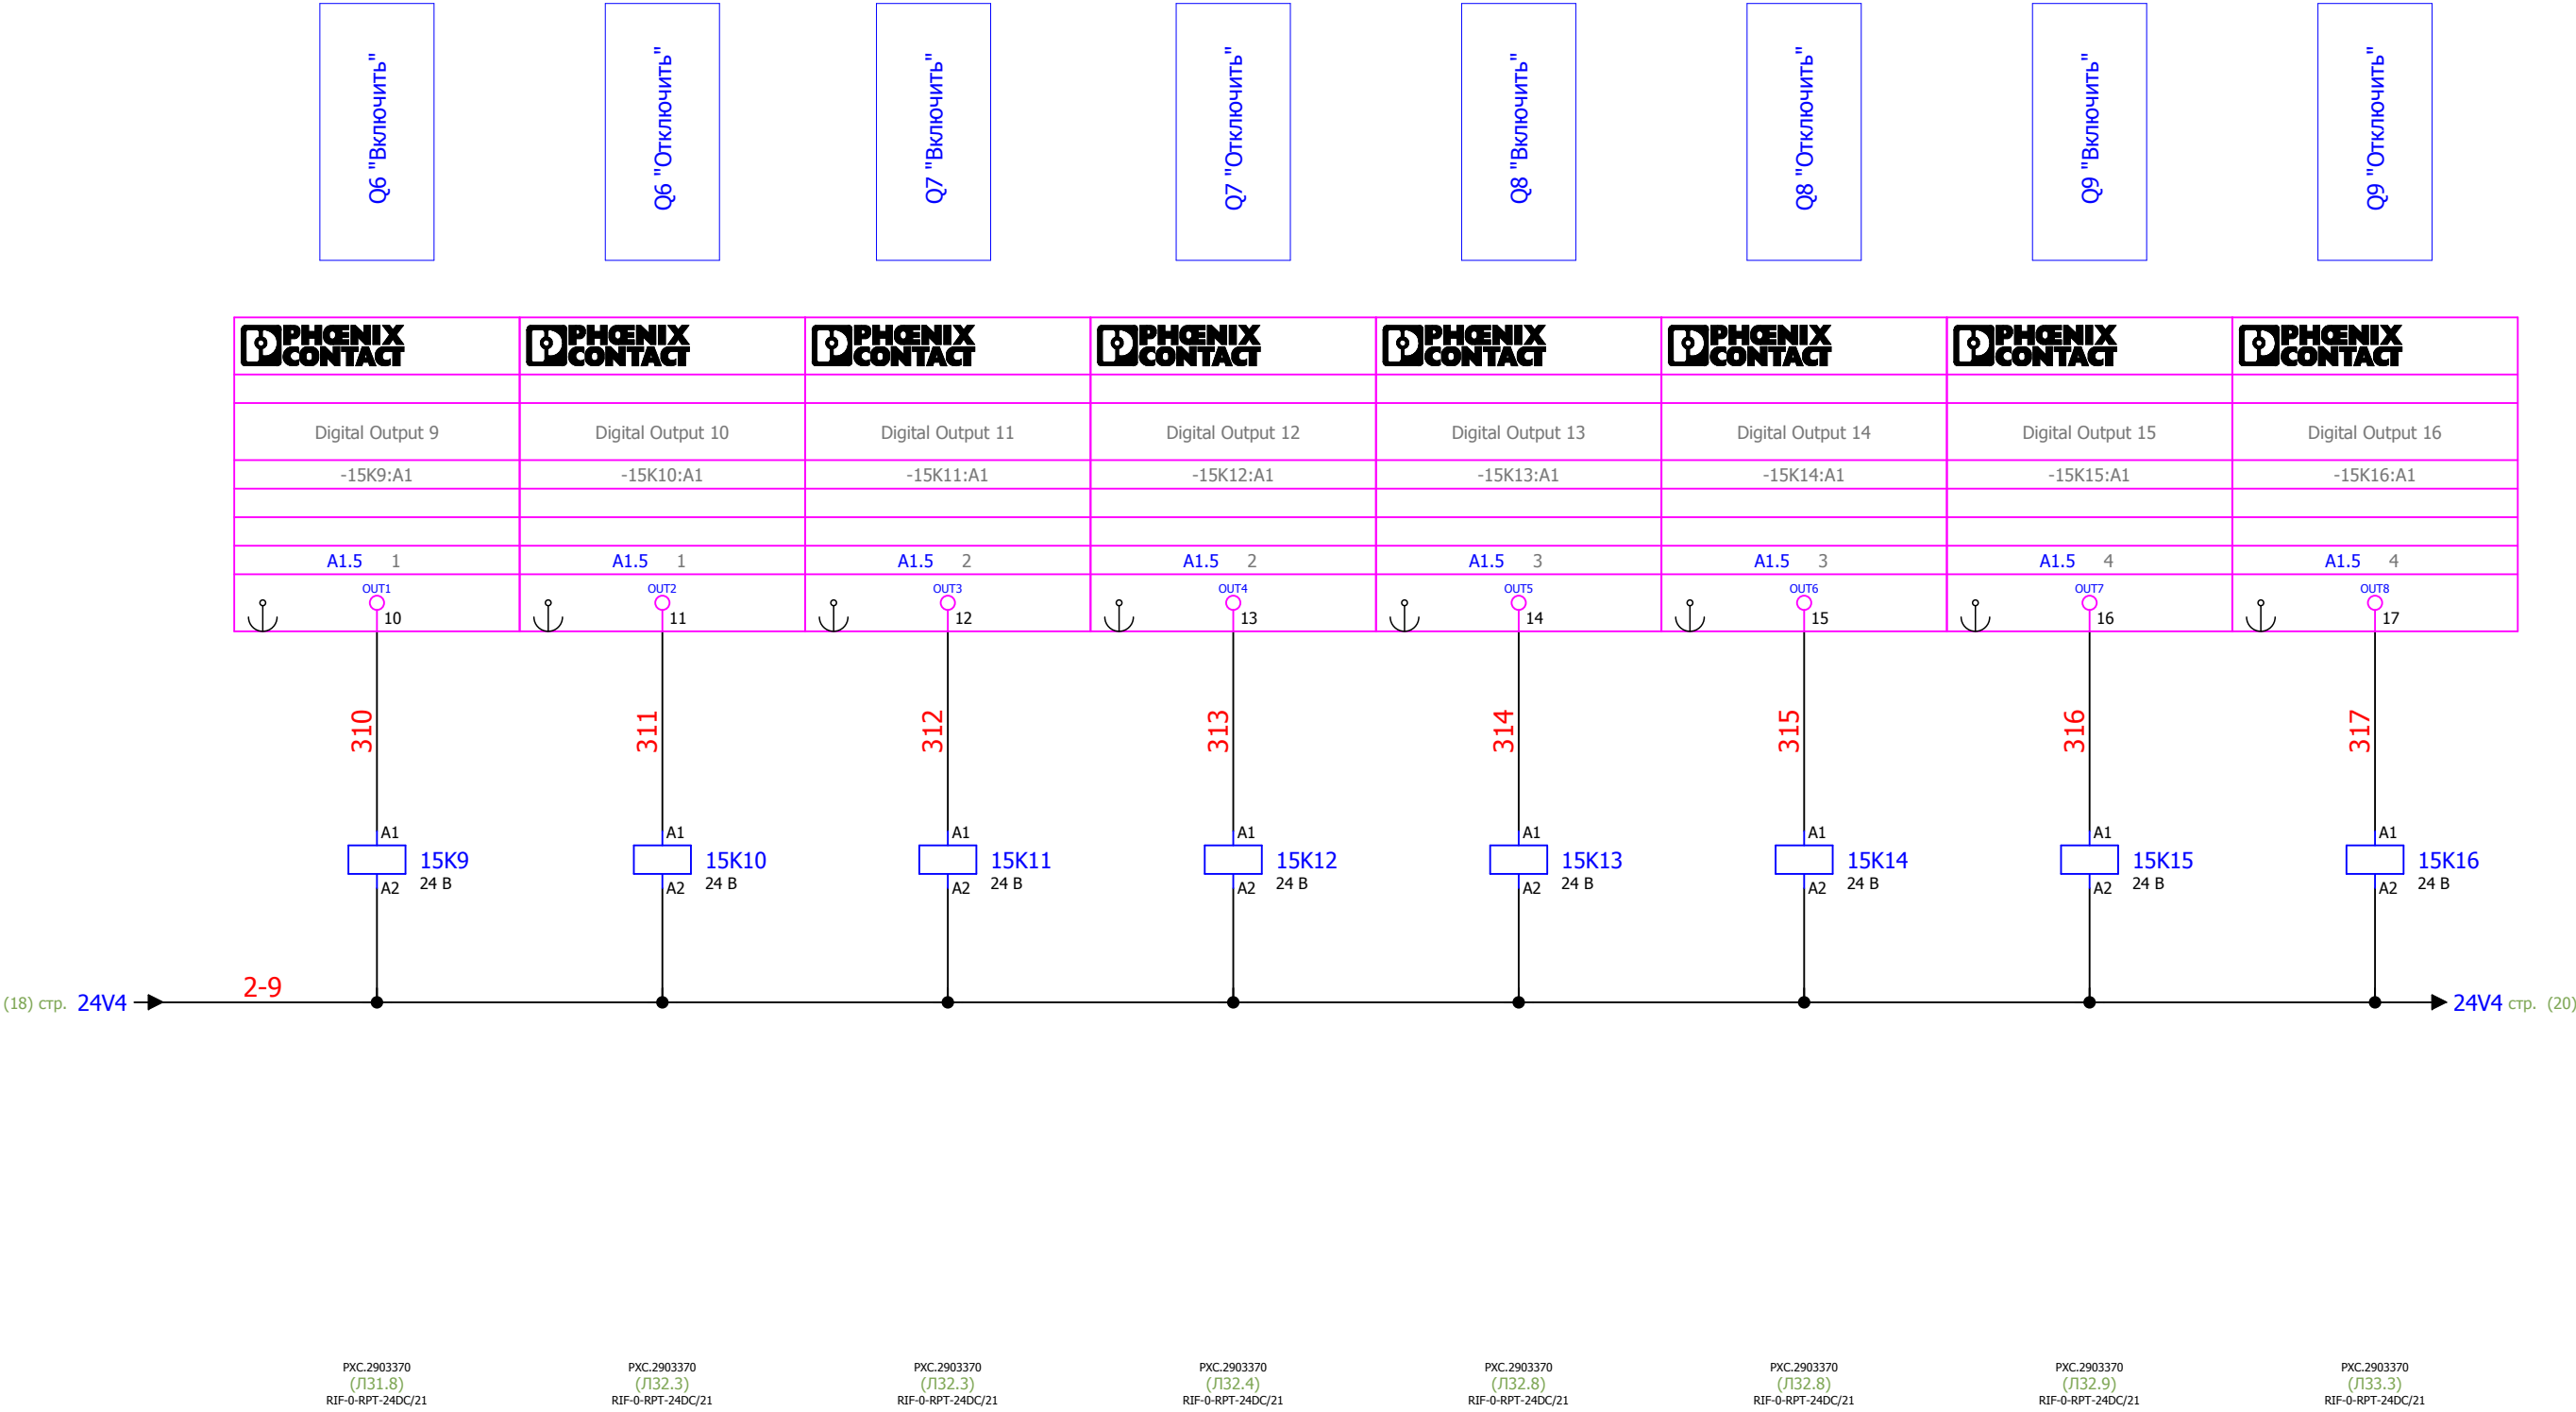

|      |      |          |       |      |                   |      |
|------|------|----------|-------|------|-------------------|------|
| Изм. | Лист | № докум. | Подп. | Дата | 620-13-Б12-532.Э3 | Лист |
|      |      |          |       |      |                   | 19   |




|              |              |              |              |              |
|--------------|--------------|--------------|--------------|--------------|
| Инв. № подл. | Подп. и дата | Взам. инв. № | Инв. № дубл. | Подп. и дата |
|              |              |              |              |              |

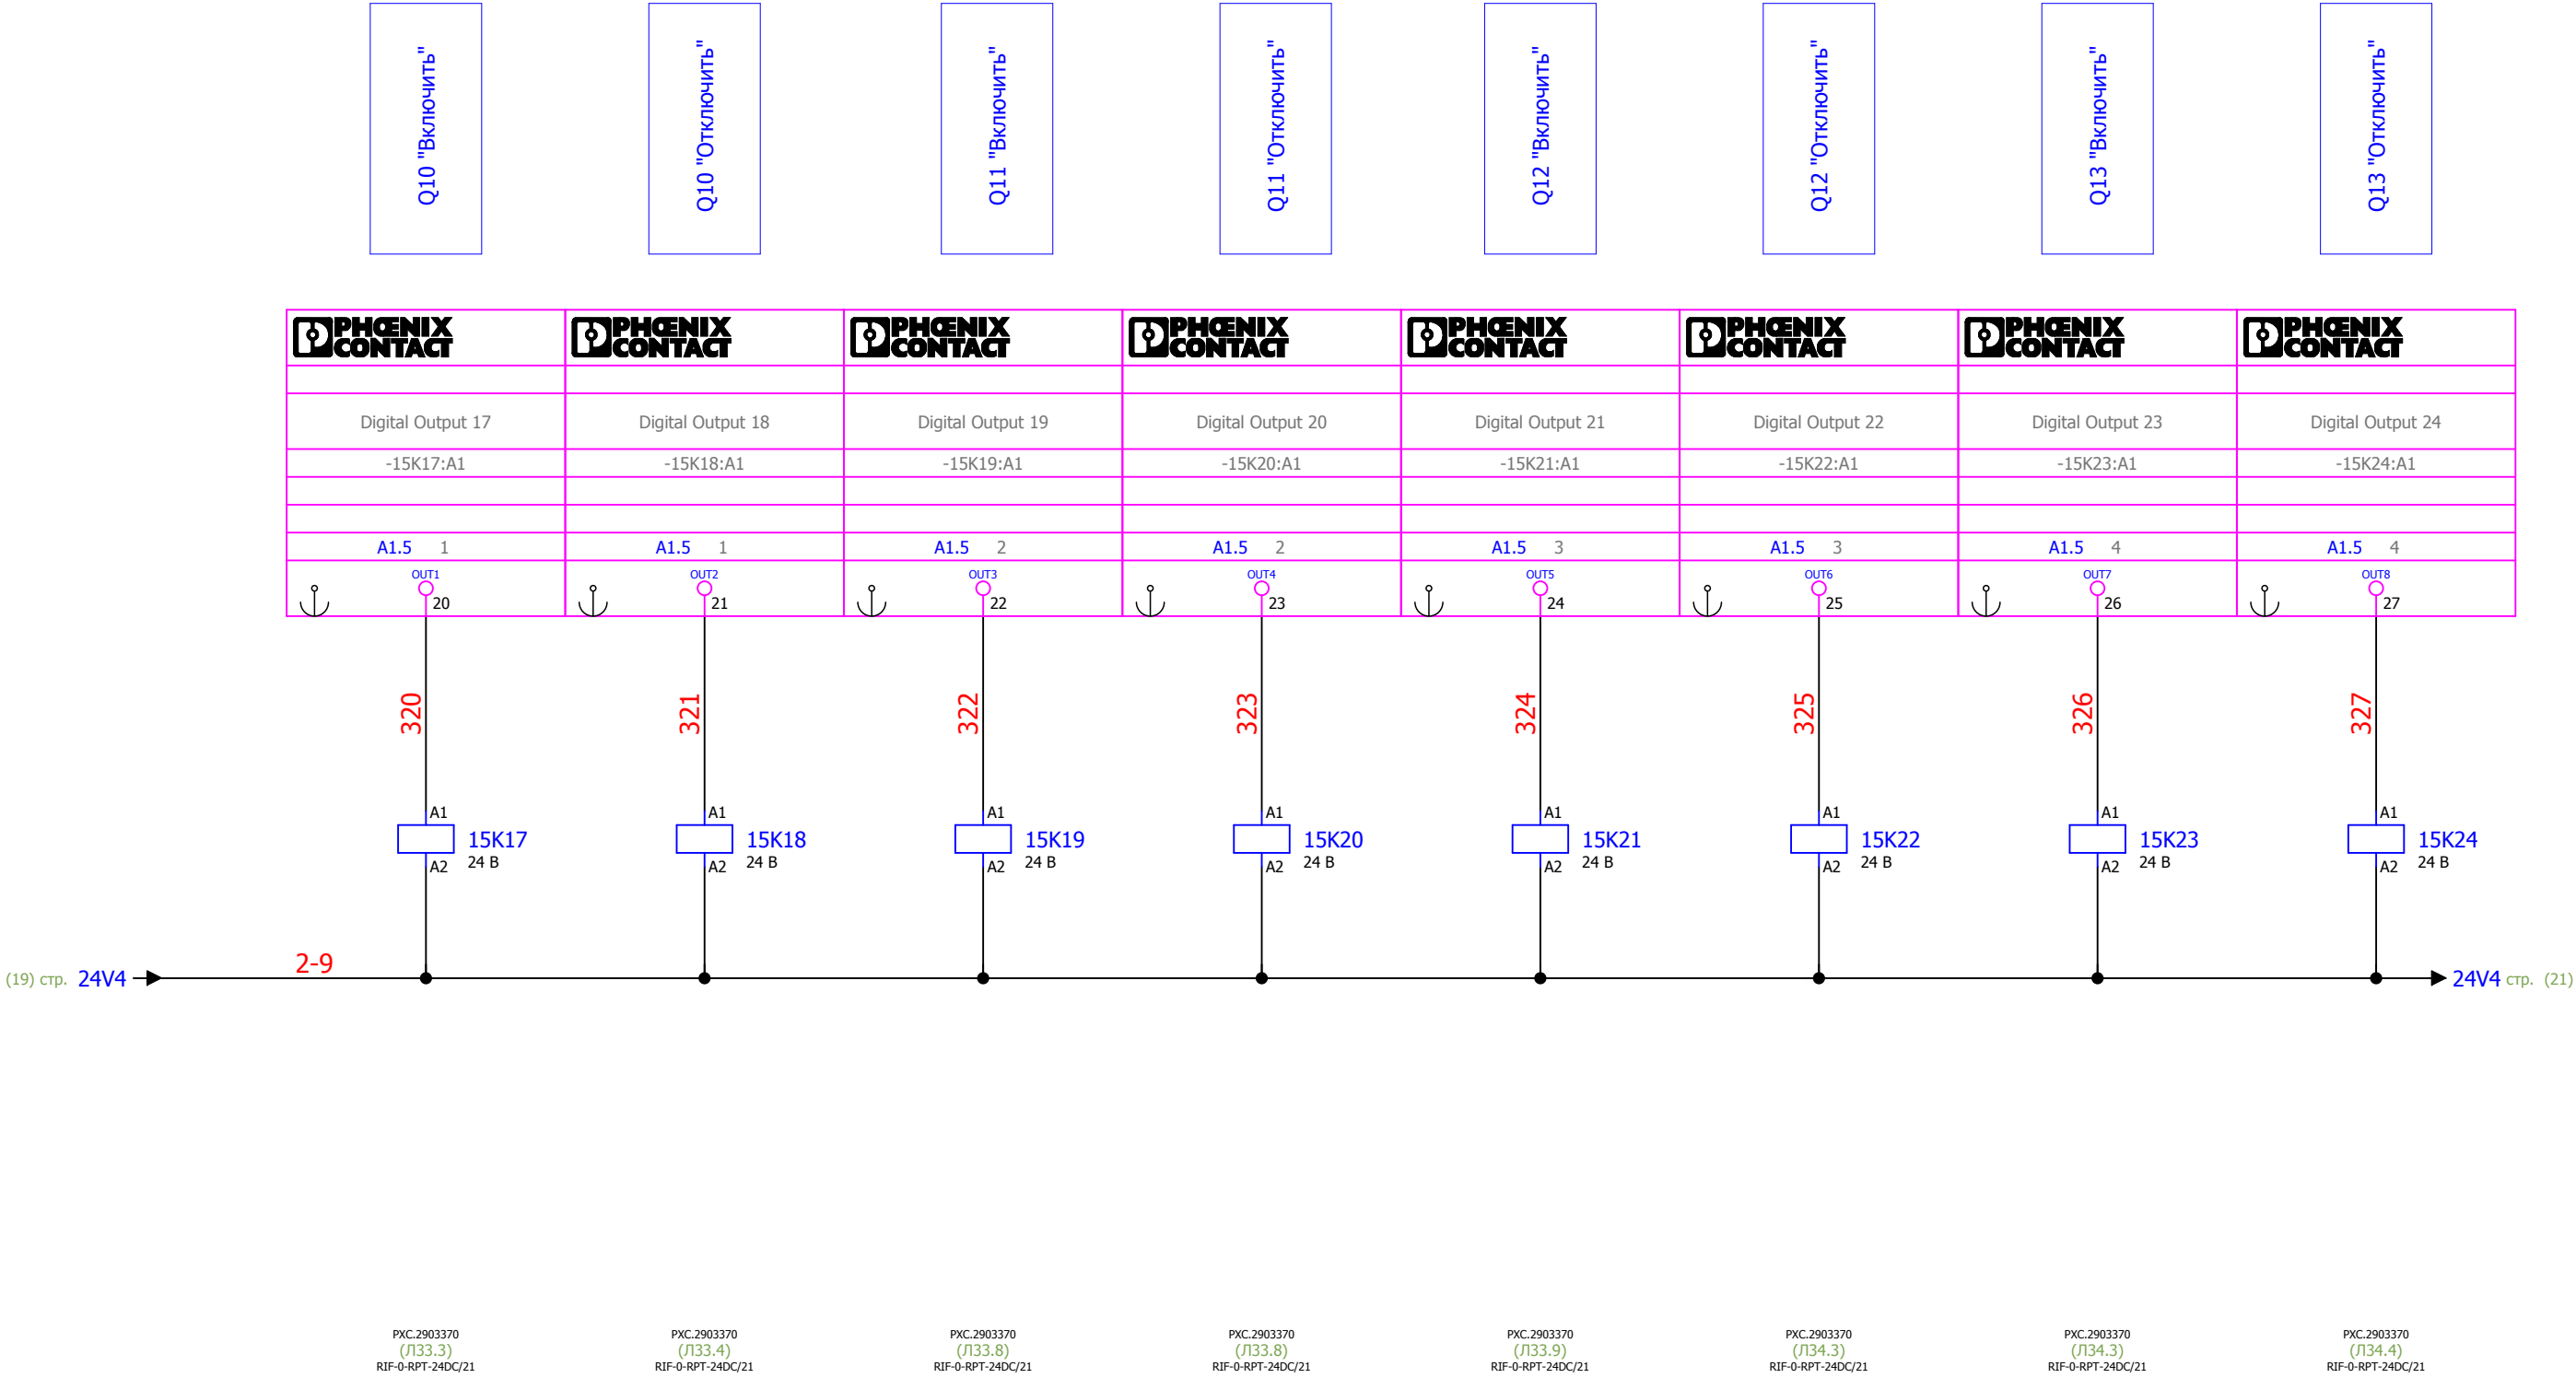




|      |      |          |       |      |                   |      |
|------|------|----------|-------|------|-------------------|------|
|      |      |          |       |      | 620-13-Б12-532.Э3 | Лист |
| Изм. | Лист | № докум. | Подп. | Дата |                   | 20   |

|              |              |              |              |              |
|--------------|--------------|--------------|--------------|--------------|
| Инв. № подл. | Подп. и дата | Взам. инв. № | Инв. № дубл. | Подп. и дата |
|              |              |              |              |              |


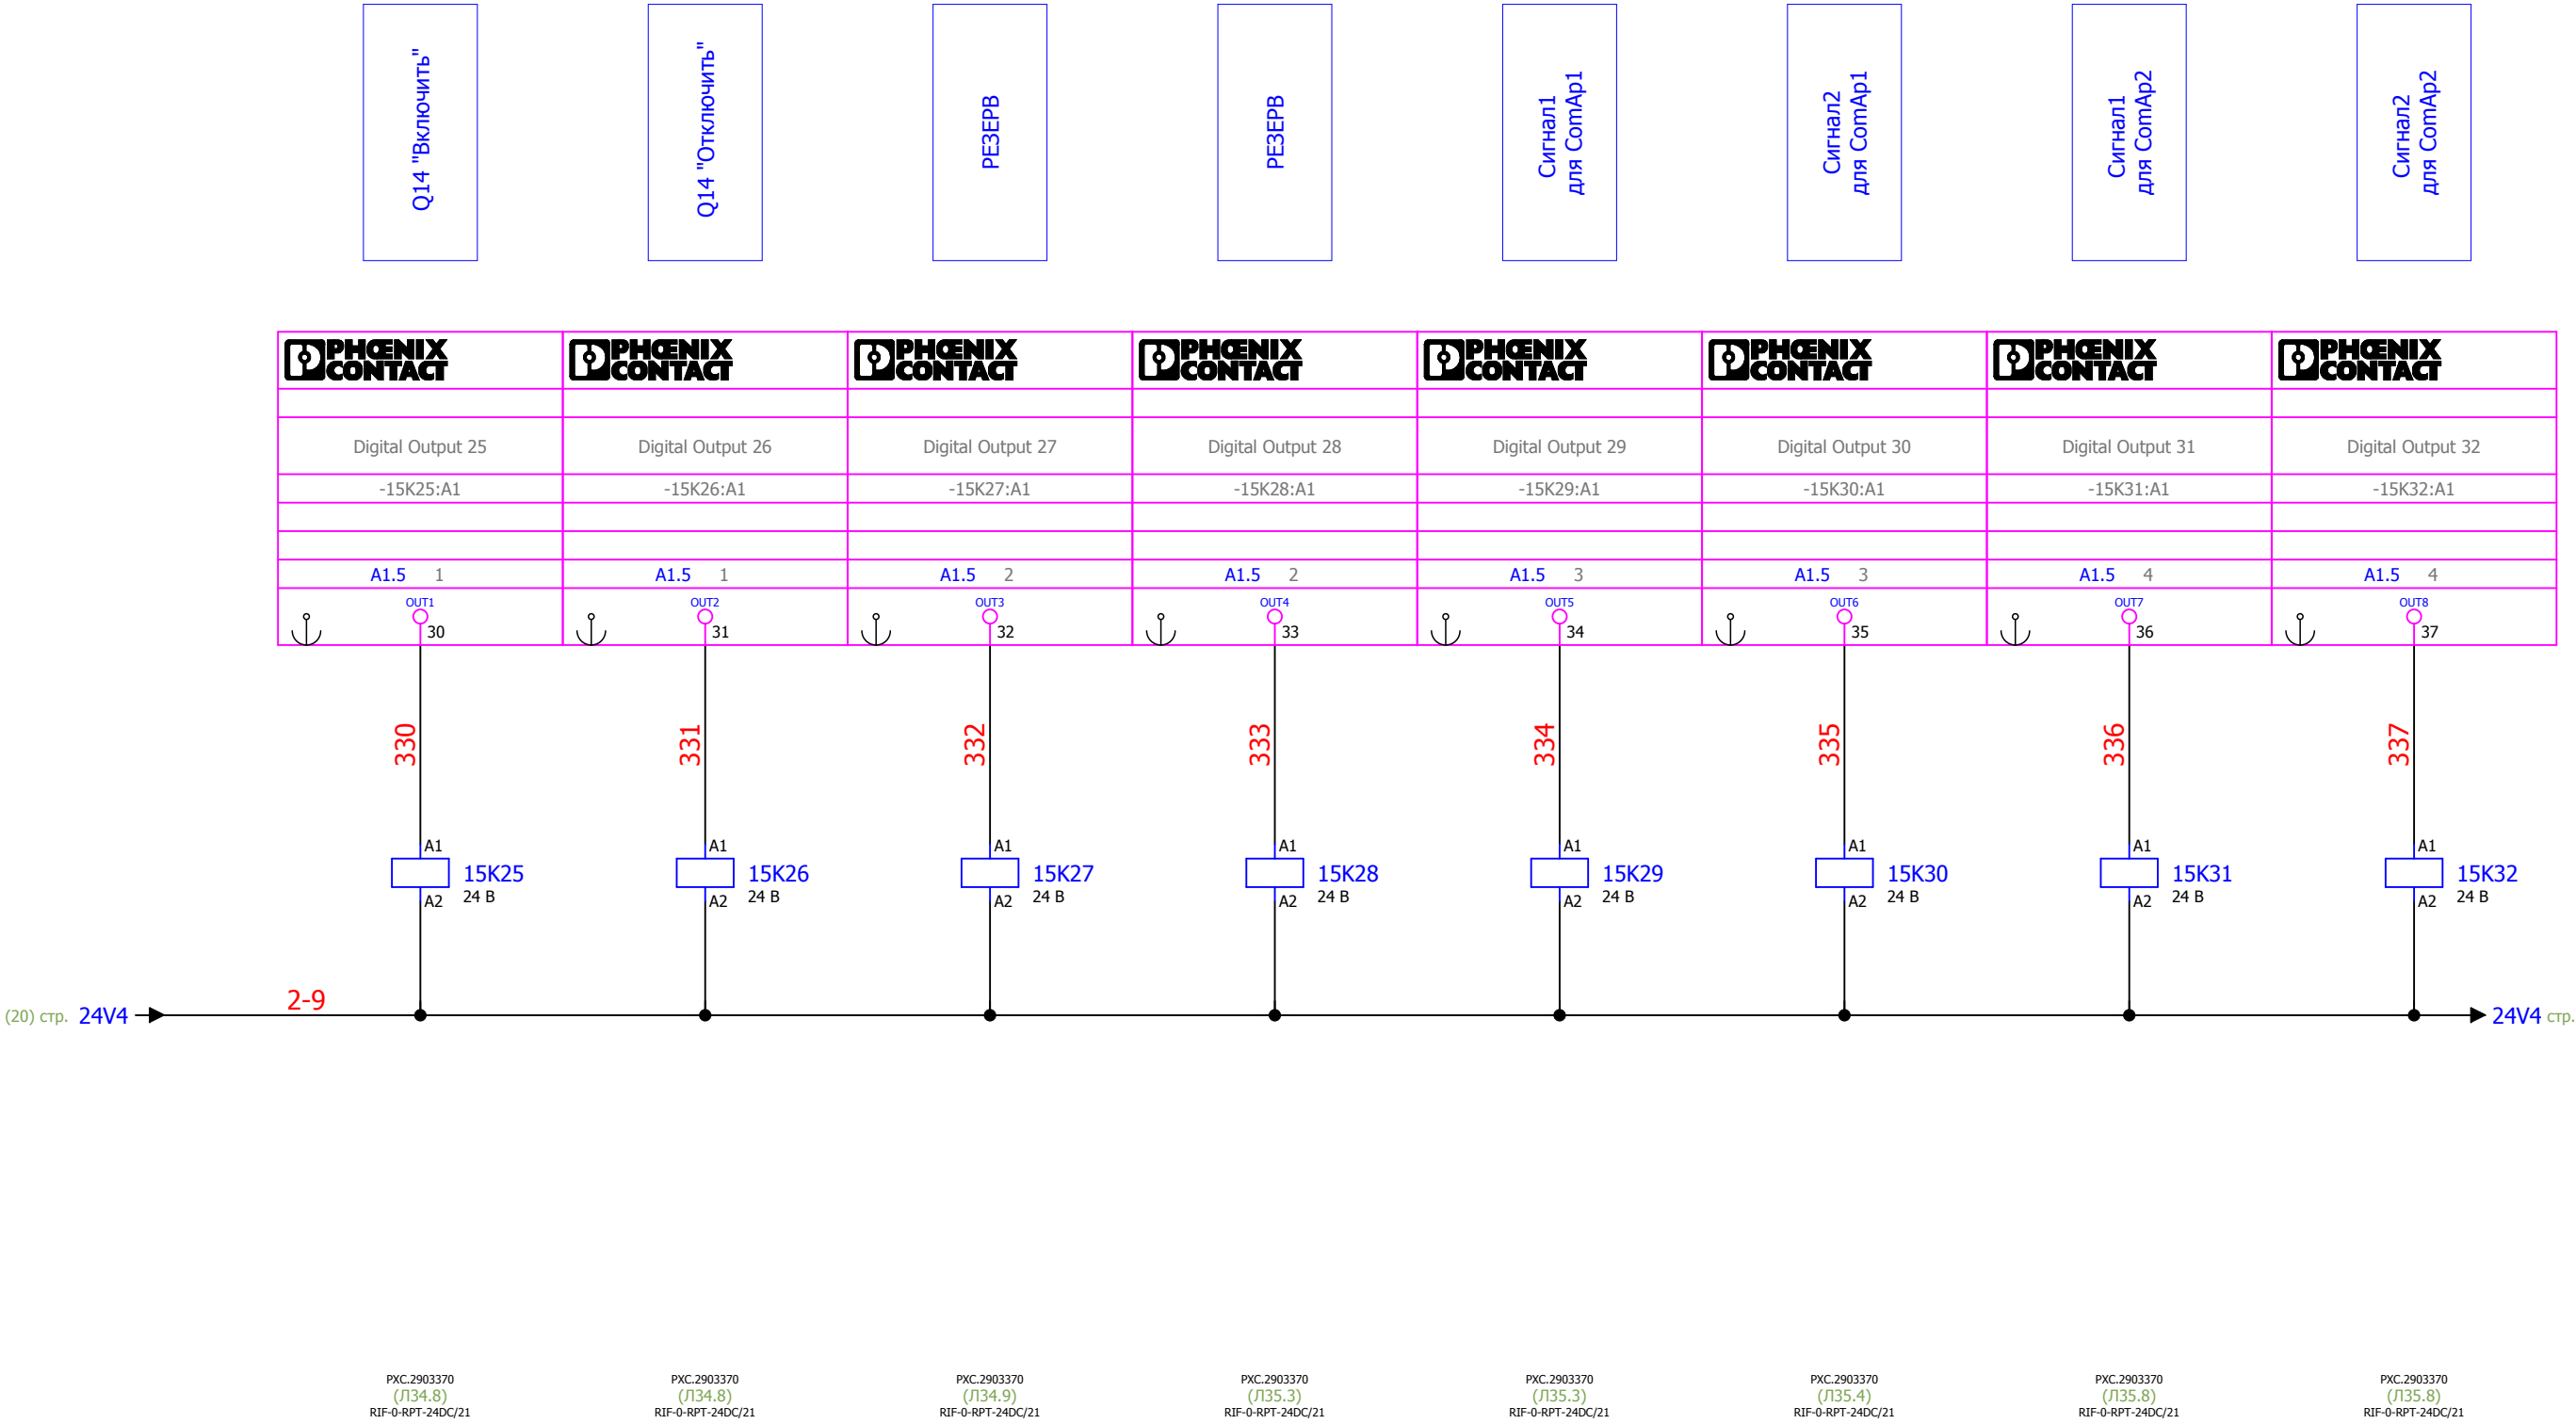


|      |      |          |       |      |                   |      |
|------|------|----------|-------|------|-------------------|------|
| Изм. | Лист | № докум. | Подп. | Дата | 620-13-Б12-532.Э3 | Лист |
|      |      |          |       |      |                   | 21   |



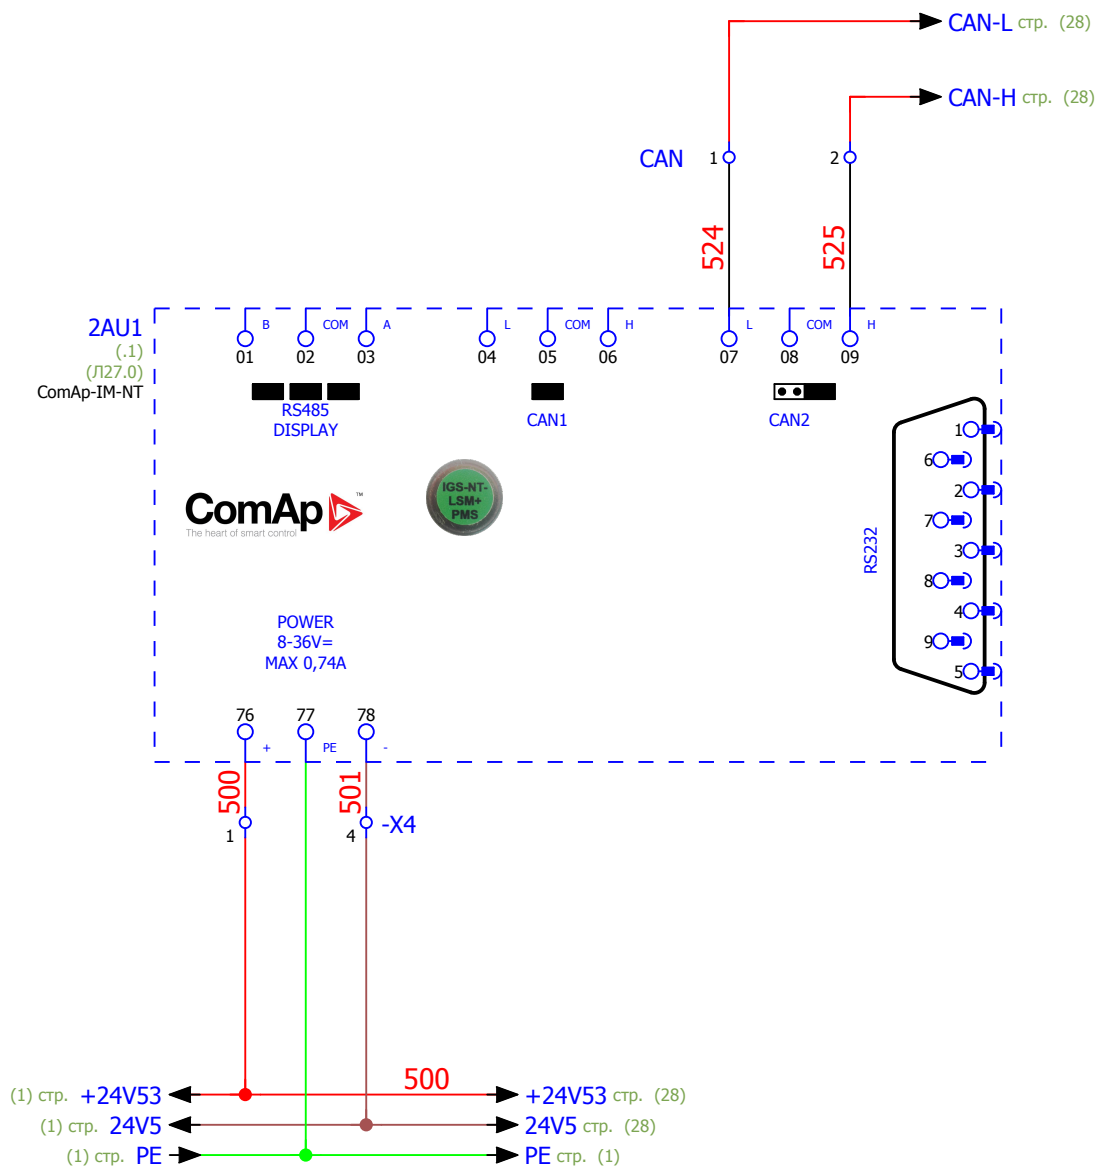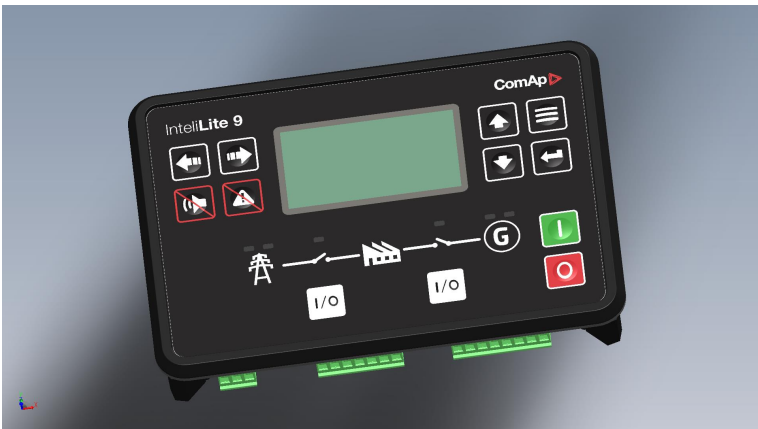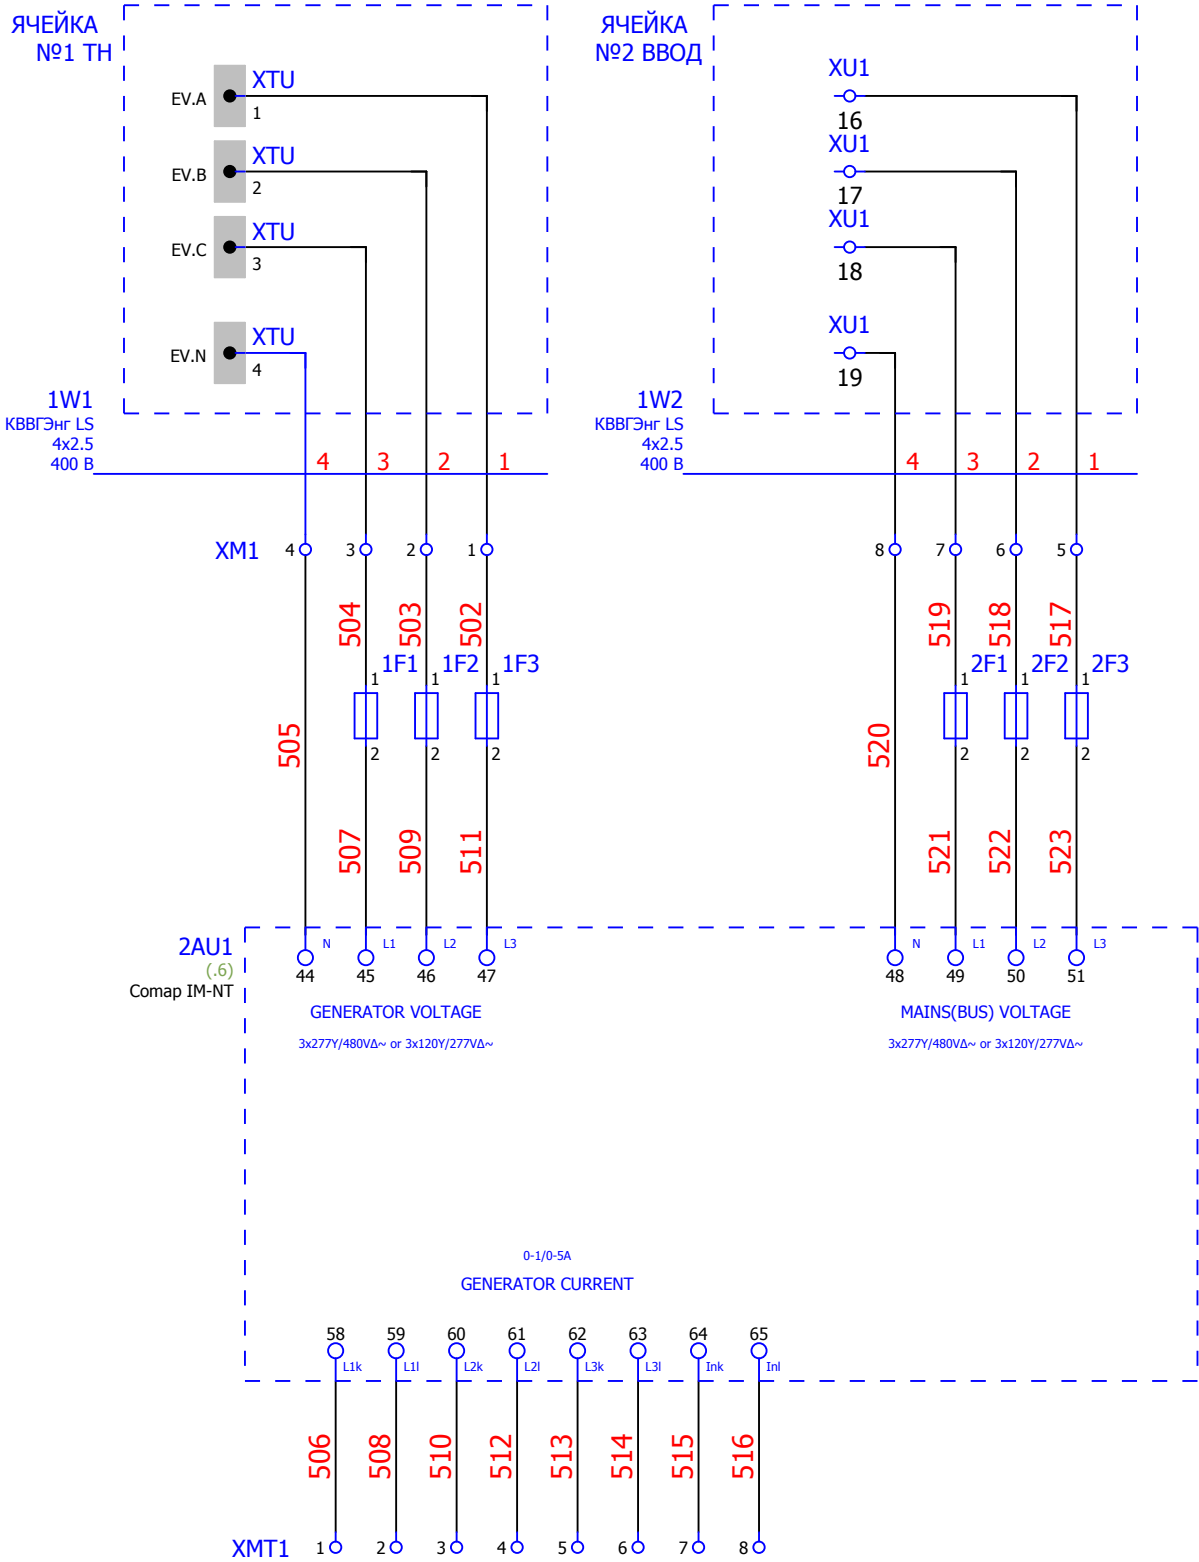


|              |              |              |              |              |
|--------------|--------------|--------------|--------------|--------------|
| Инв. № подл. | Подп. и дата | Взам. инв. № | Инв. № дубл. | Подп. и дата |
|              |              |              |              |              |

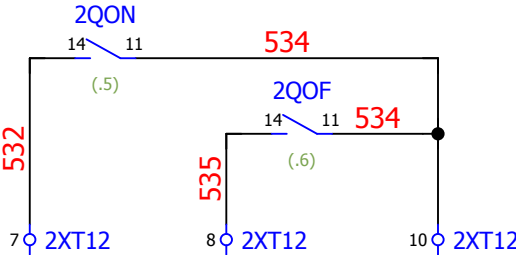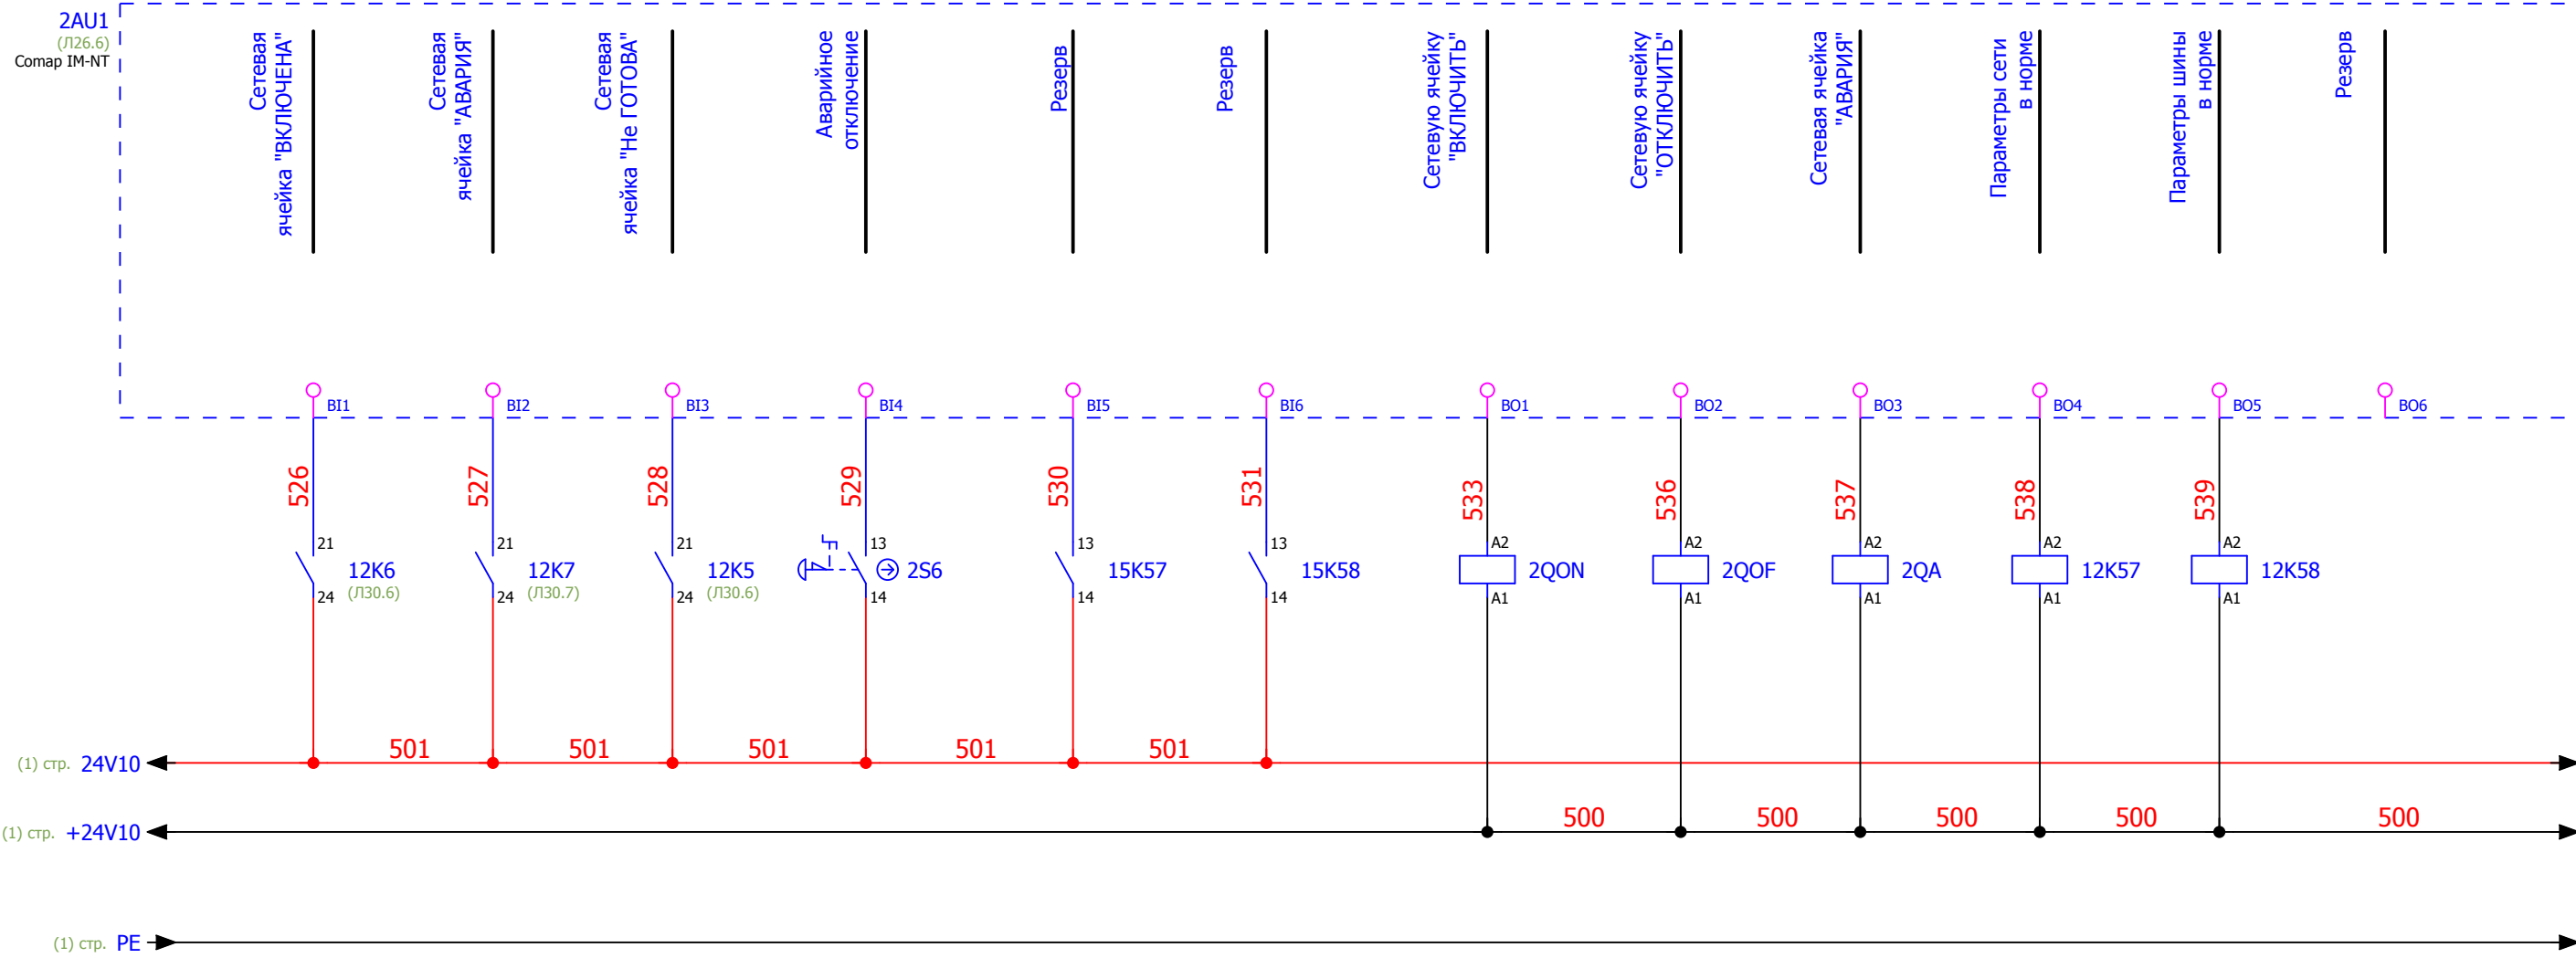

ПХС.2903334 (.5) RIF-1-RPT-LDP-24DC/2X21  
ПХС.2903334 (.6) RIF-1-RPT-LDP-24DC/2X21  
ПХС.2903334 RIF-1-RPT-LDP-24DC/2X21  
ПХС.2903361 (Л37.1) (Л13.1) RIF-0-RPT-24DC/ 1  
ПХС.2903361 (Л37.1) (Л13.2) RIF-0-RPT-24DC/ 1



|      |      |          |       |      |   |      |
|------|------|----------|-------|------|---|------|
| Изм. | Лист | № докум. | Подп. | Дата | 4 | Лист |
|      |      |          |       |      |   | 19   |

| Инв. № подл. | Подп. и дата | Взам. инв. № | Инв. № дубл. | Подп. и дата |
|--------------|--------------|--------------|--------------|--------------|
|              |              |              |              |              |

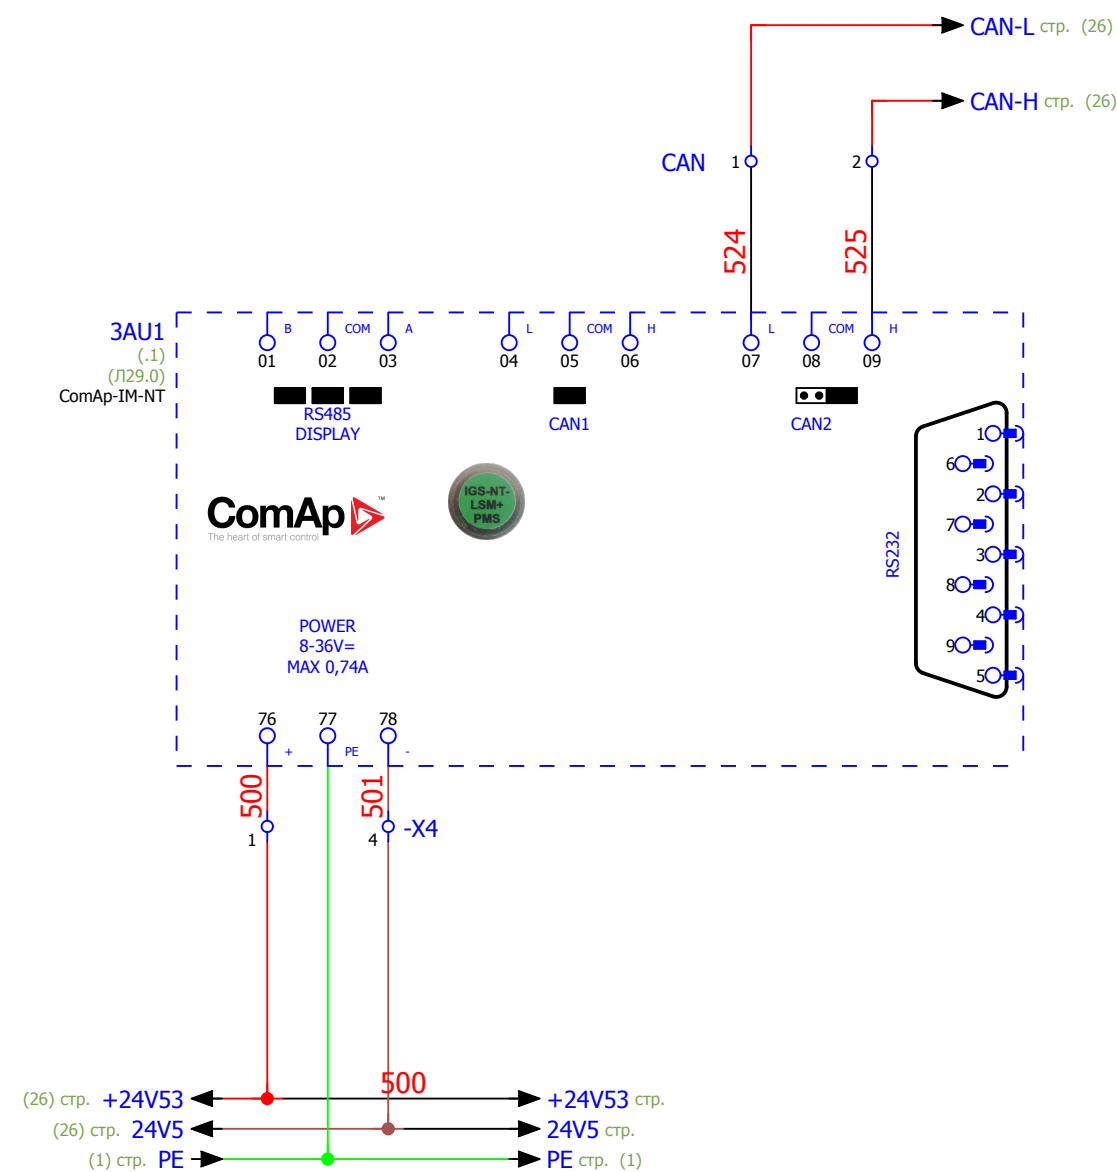

|      |        |          |       |      |                              |        |
|------|--------|----------|-------|------|------------------------------|--------|
|      |        |          |       |      | <div>620-13-Б12-532.Э3</div> | Листов |
|      |        |          |       |      |                              |        |
| Изм. | Листов | № докум. | Подп. | Дата |                              | 28     |


|              |              |              |              |              |
|--------------|--------------|--------------|--------------|--------------|
| Инв. № подл. | Подп. и дата | Взам. инв. № | Инв. № дубл. | Подп. и дата |
|              |              |              |              |              |

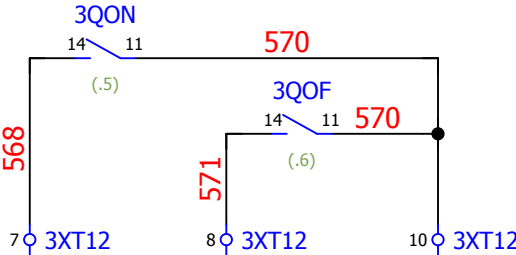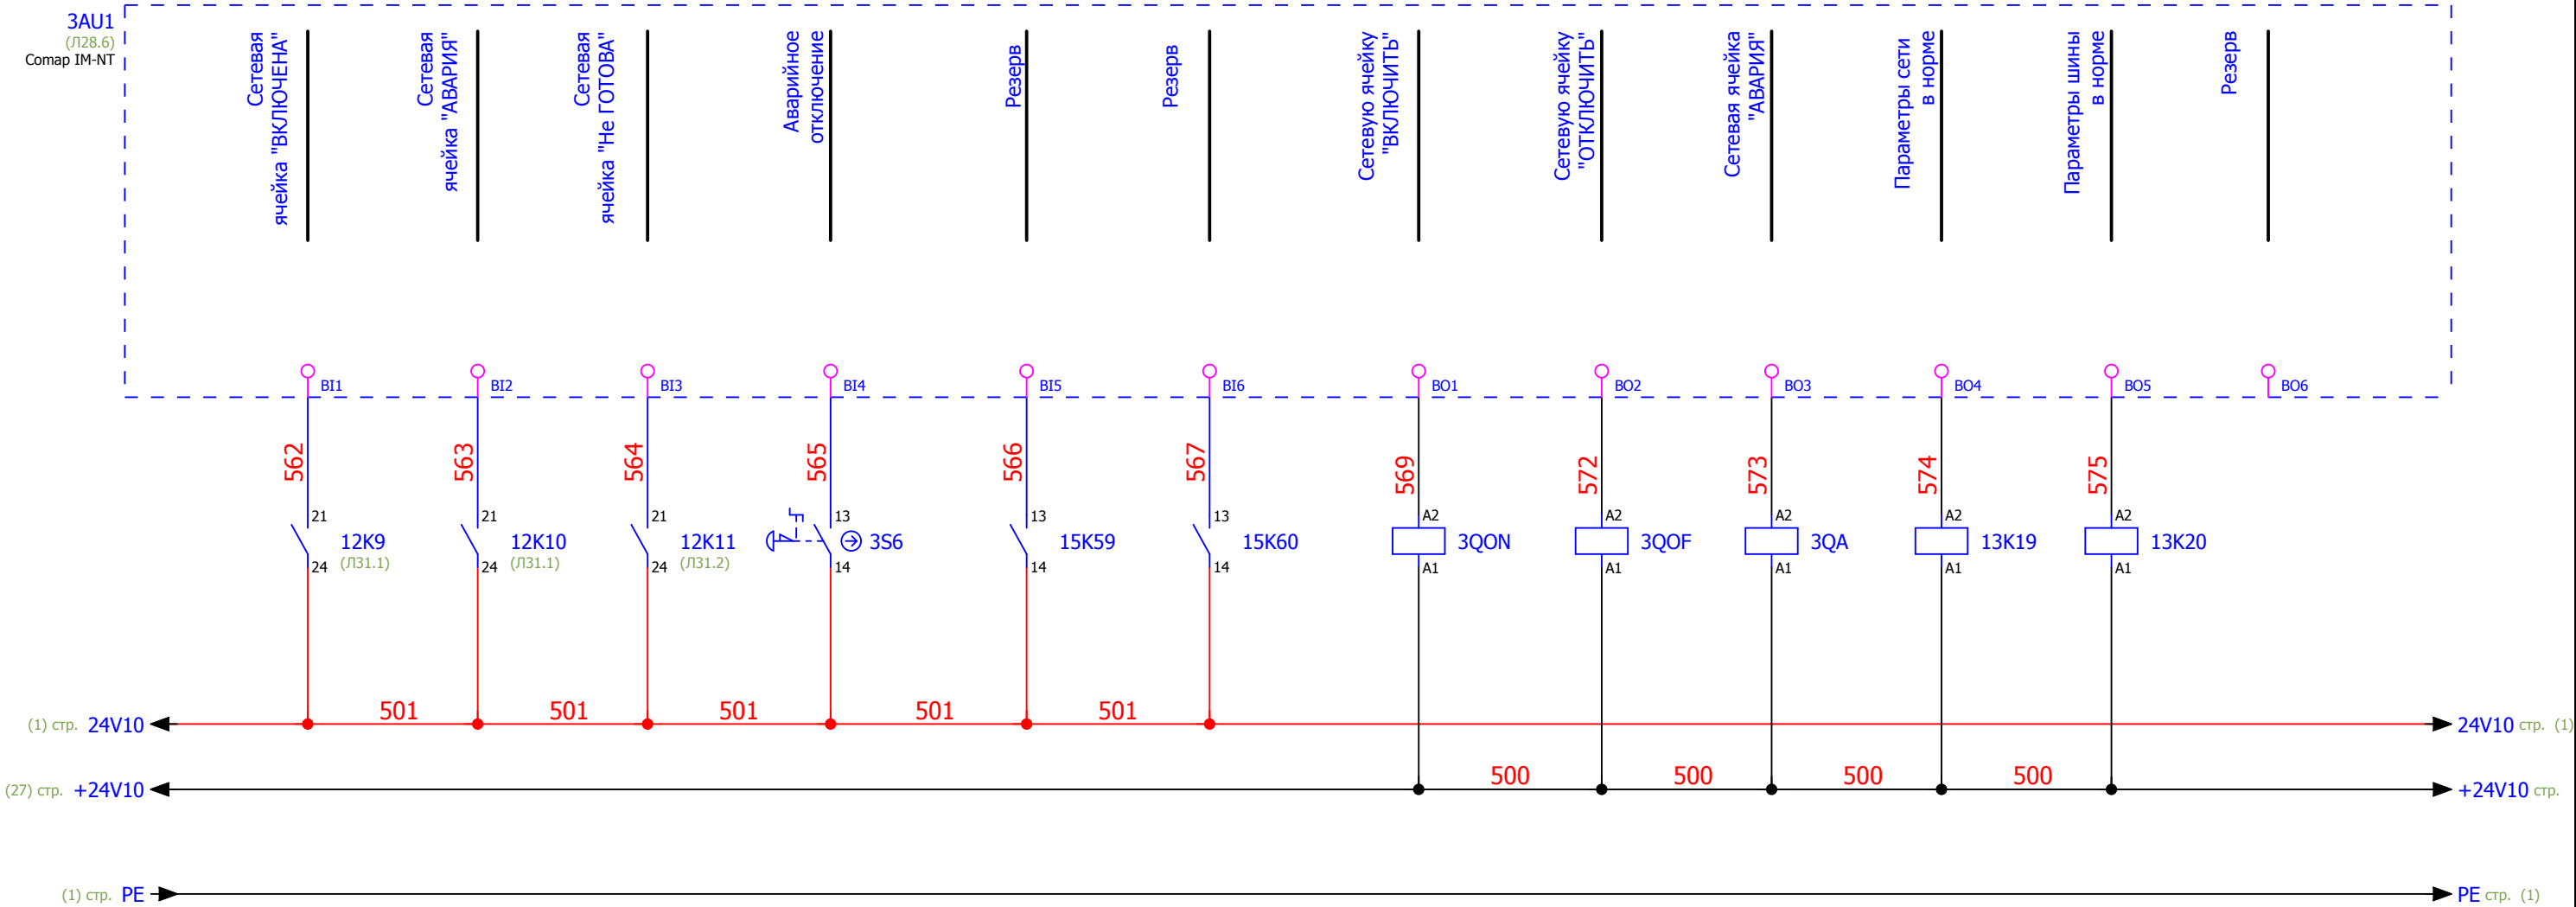

РЭС.2903334 (.5) RIF-1-RPT-LDP-24DC/2X21  
РЭС.2903334 (.6) RIF-1-RPT-LDP-24DC/2X21  
РЭС.2903334 RIF-1-RPT-LDP-24DC/2X21  
РЭС.2903361 RIF-0-RPT-24DC/ 1  
РЭС.2903361 RIF-0-RPT-24DC/ 1


|      |      |          |       |      |   |      |
|------|------|----------|-------|------|---|------|
| Изм. | Лист | № докум. | Подп. | Дата | 4 | Лист |
|      |      |          |       |      |   | 19   |

|              |              |              |              |              |
|--------------|--------------|--------------|--------------|--------------|
| Инв. № подл. | Подп. и дата | Взам. инв. № | Инв. № дубл. | Подп. и дата |
|              |              |              |              |              |

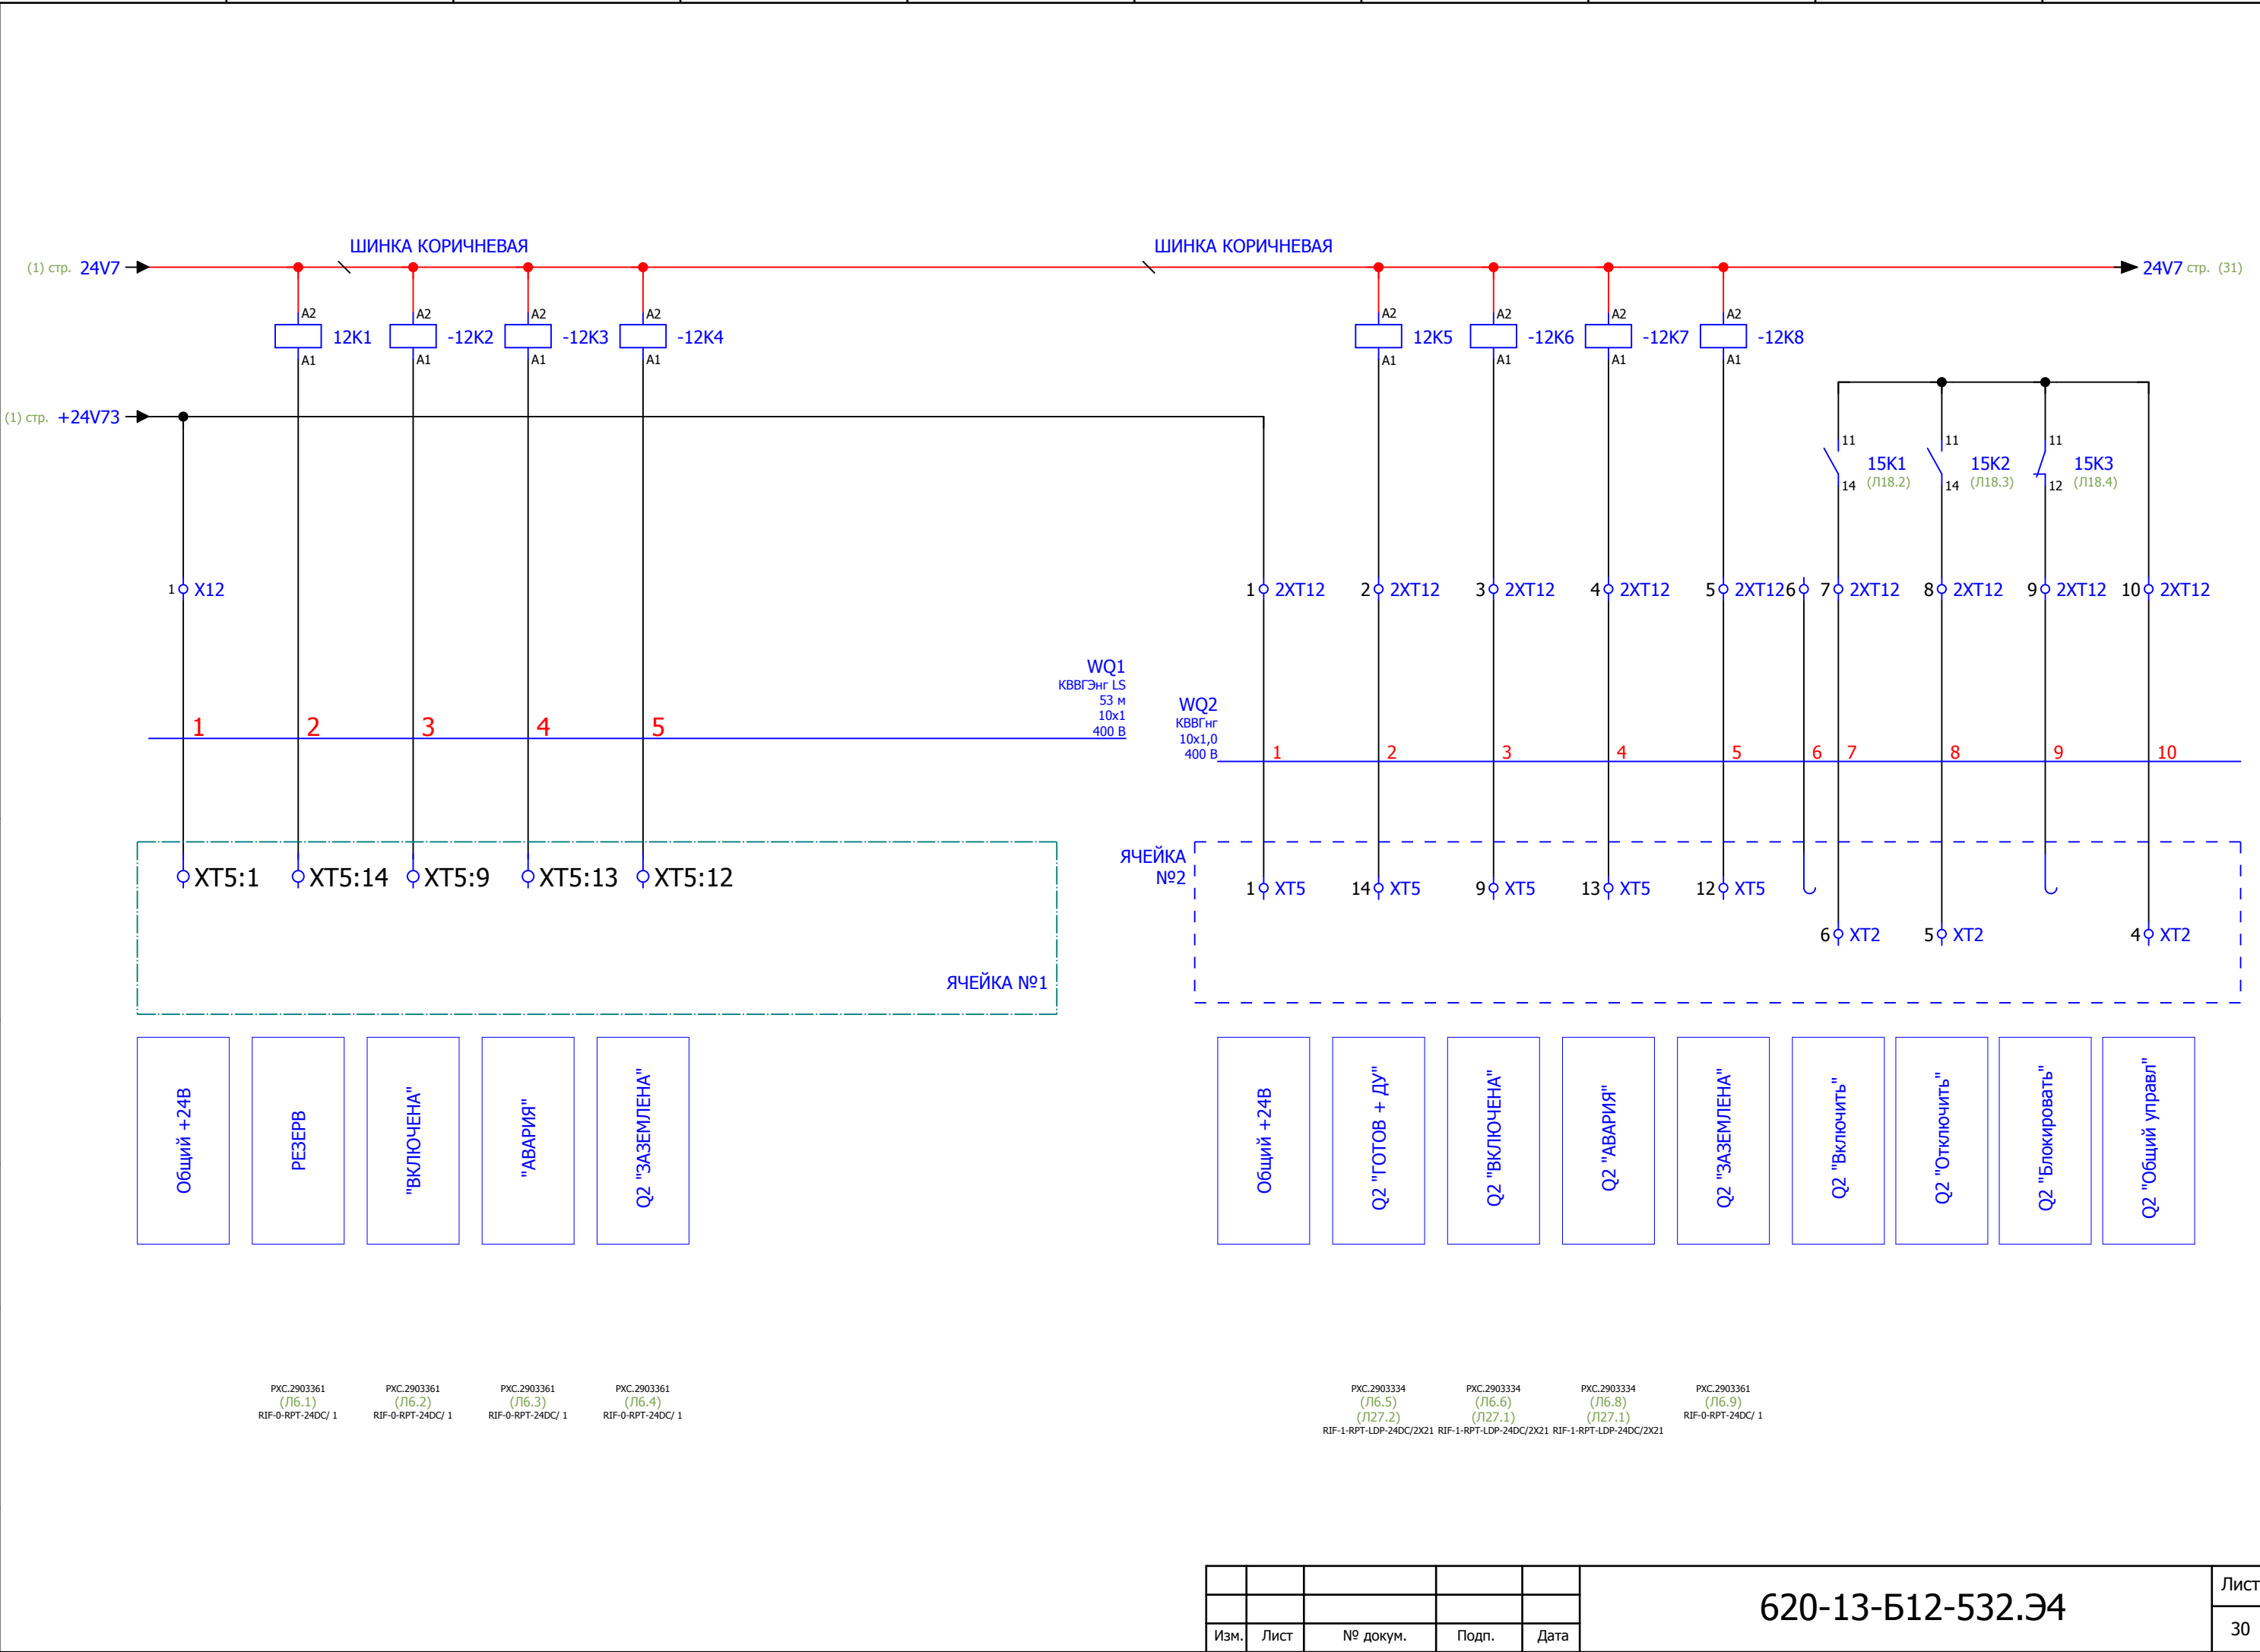

|      |      |          |       |      |                   |      |
|------|------|----------|-------|------|-------------------|------|
| Изм. | Лист | № докум. | Подп. | Дата | 620-13-Б12-532.Э4 | Лист |
|      |      |          |       |      |                   | 30   |


| Инов. № подл. | Подп. и дата | Взам. инв. № | Инв. № дубл. | Подп. и дата |
|---------------|--------------|--------------|--------------|--------------|
|               |              |              |              |              |

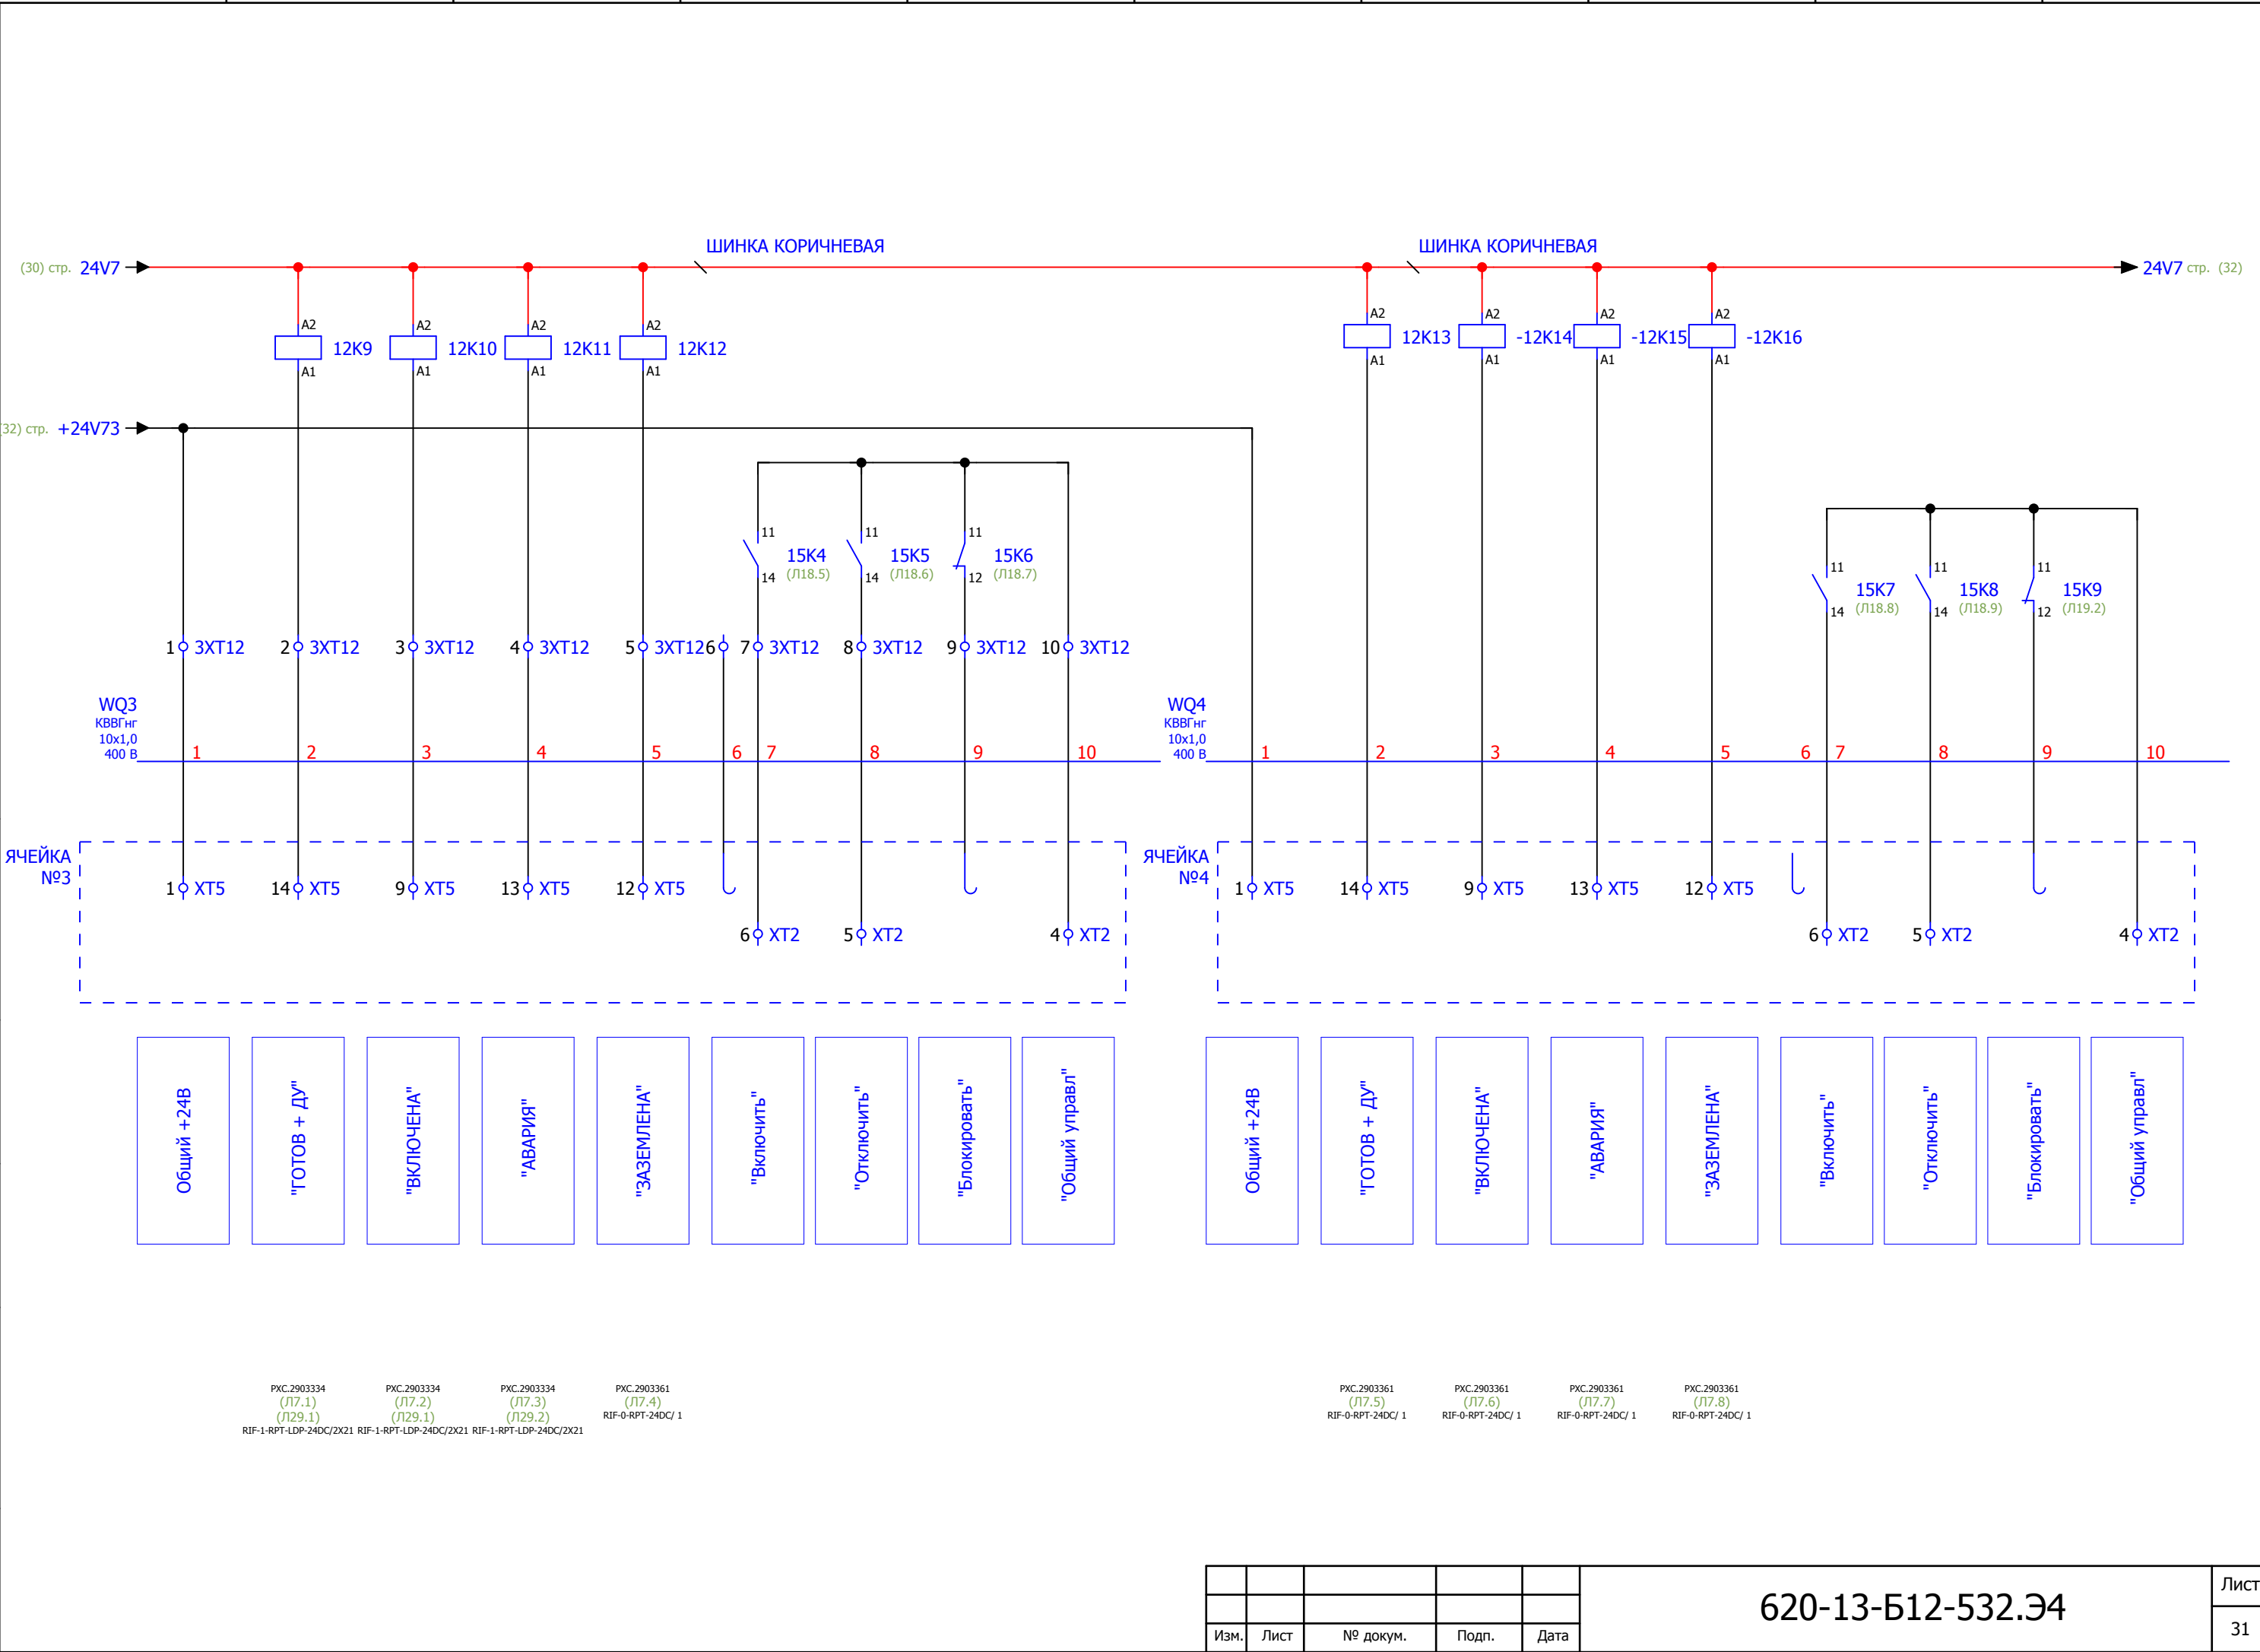


|      |      |          |       |      |                   |      |
|------|------|----------|-------|------|-------------------|------|
|      |      |          |       |      | 620-13-Б12-532.Э4 | Лист |
| Изм. | Лист | № докум. | Подп. | Дата |                   | 31   |



|              |              |              |              |              |
|--------------|--------------|--------------|--------------|--------------|
| Инв. № подл. | Подп. и дата | Взам. инв. № | Инв. № дубл. | Подп. и дата |
|              |              |              |              |              |

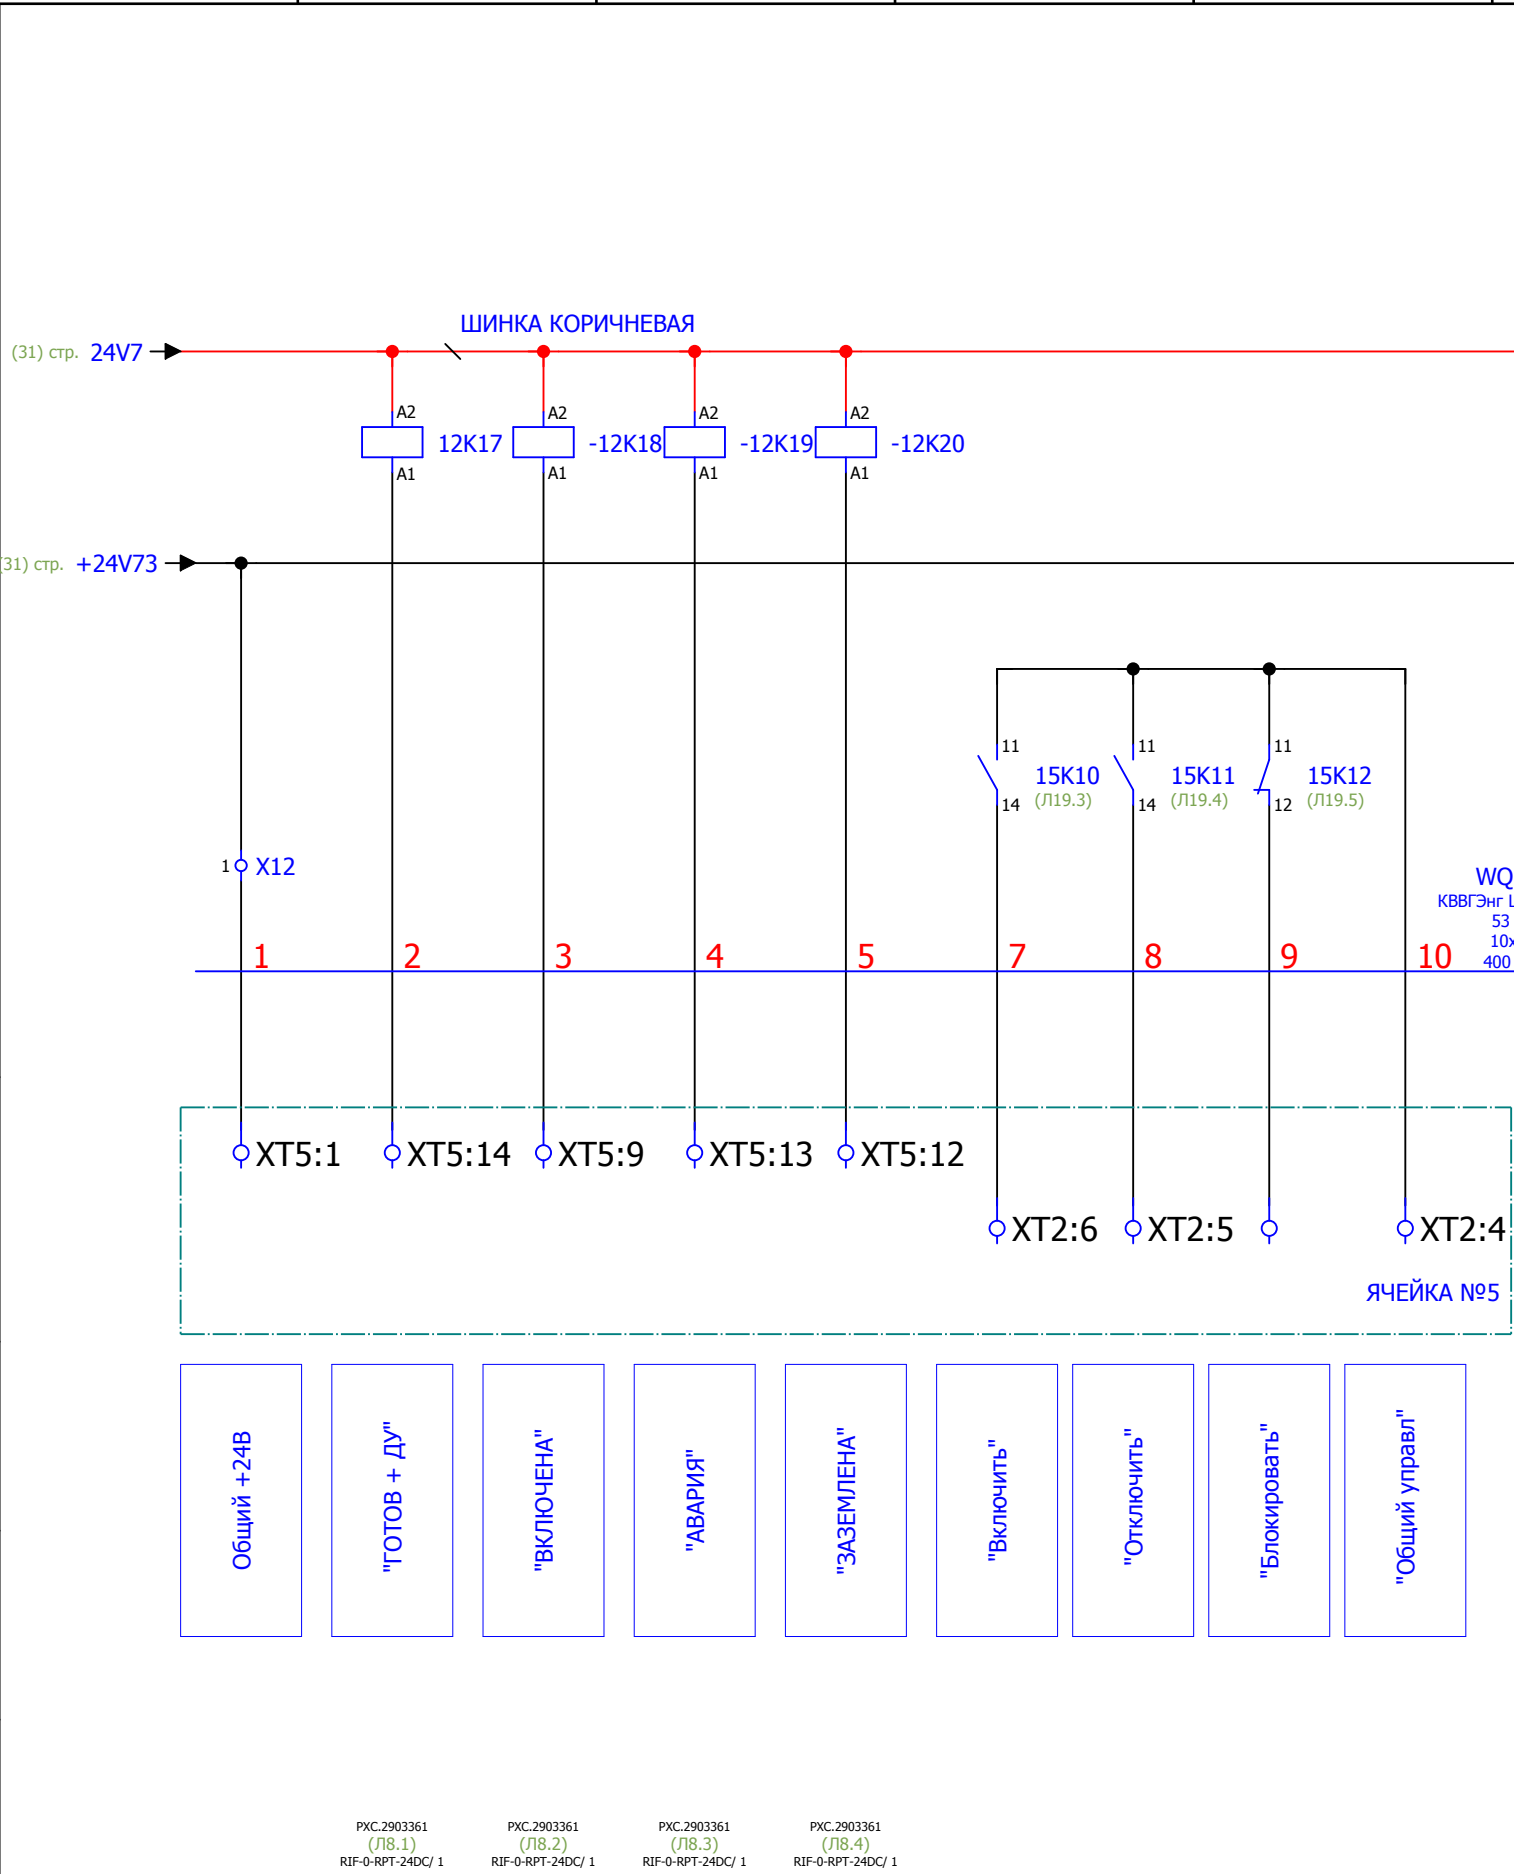


РХС.2903361 (Л8.1) RIF-0-RPT-24DC/ 1  
РХС.2903361 (Л8.2) RIF-0-RPT-24DC/ 1  
РХС.2903361 (Л8.3) RIF-0-RPT-24DC/ 1  
РХС.2903361 (Л8.4) RIF-0-RPT-24DC/ 1

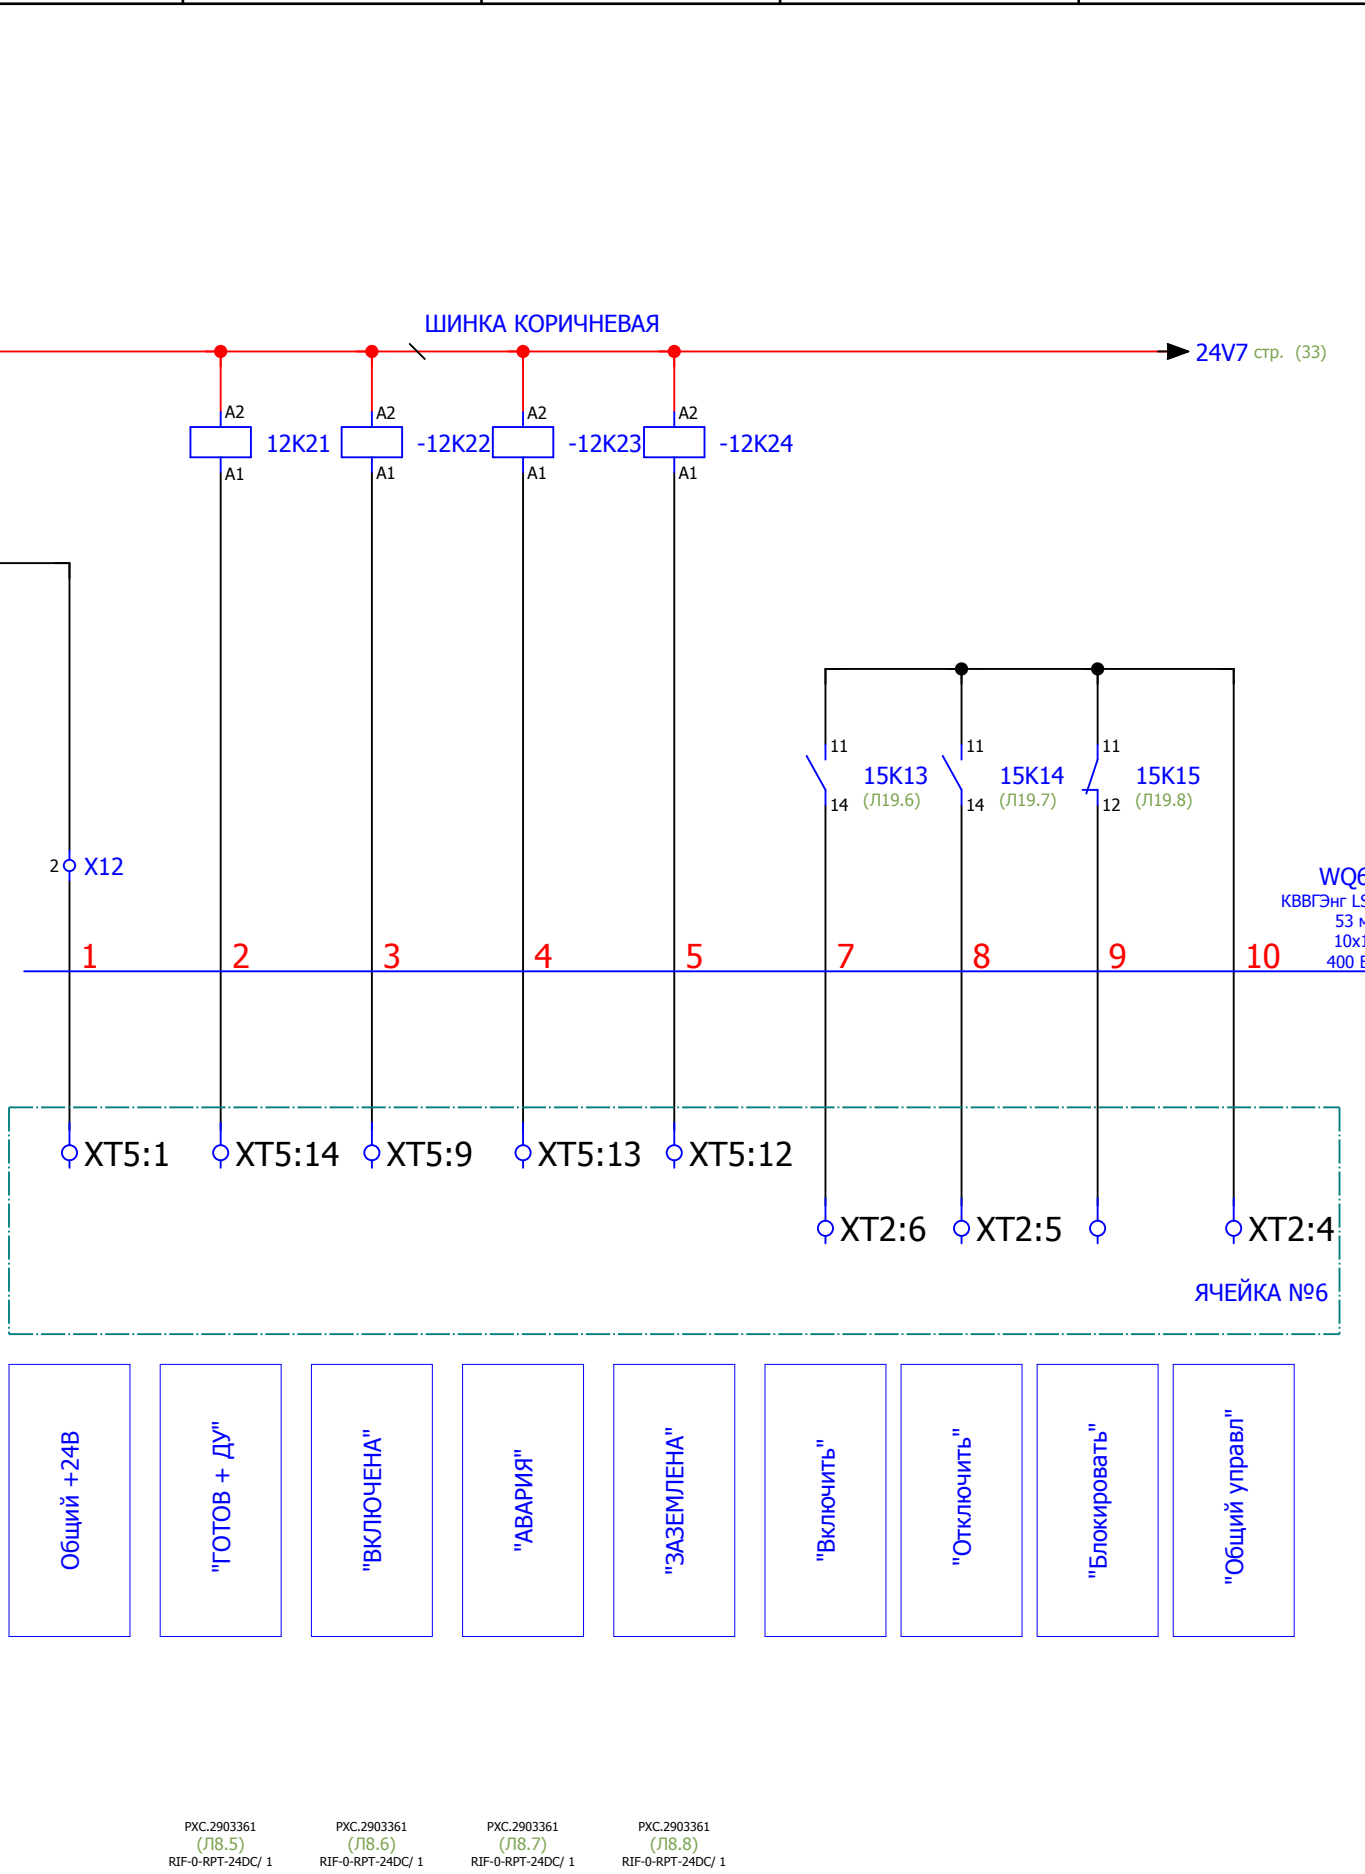

РХС.2903361 (Л8.5) RIF-0-RPT-24DC/ 1  
РХС.2903361 (Л8.6) RIF-0-RPT-24DC/ 1  
РХС.2903361 (Л8.7) RIF-0-RPT-24DC/ 1  
РХС.2903361 (Л8.8) RIF-0-RPT-24DC/ 1


|      |      |          |       |      |                   |      |
|------|------|----------|-------|------|-------------------|------|
| Изм. | Лист | № докум. | Подп. | Дата | 620-13-Б12-532.Э4 | Лист |
|      |      |          |       |      |                   | 32   |

| Инв. № подл. | Подп. и дата | Взам. инв. № | Инв. № дубл. | Подп. и дата |
|--------------|--------------|--------------|--------------|--------------|
|              |              |              |              |              |

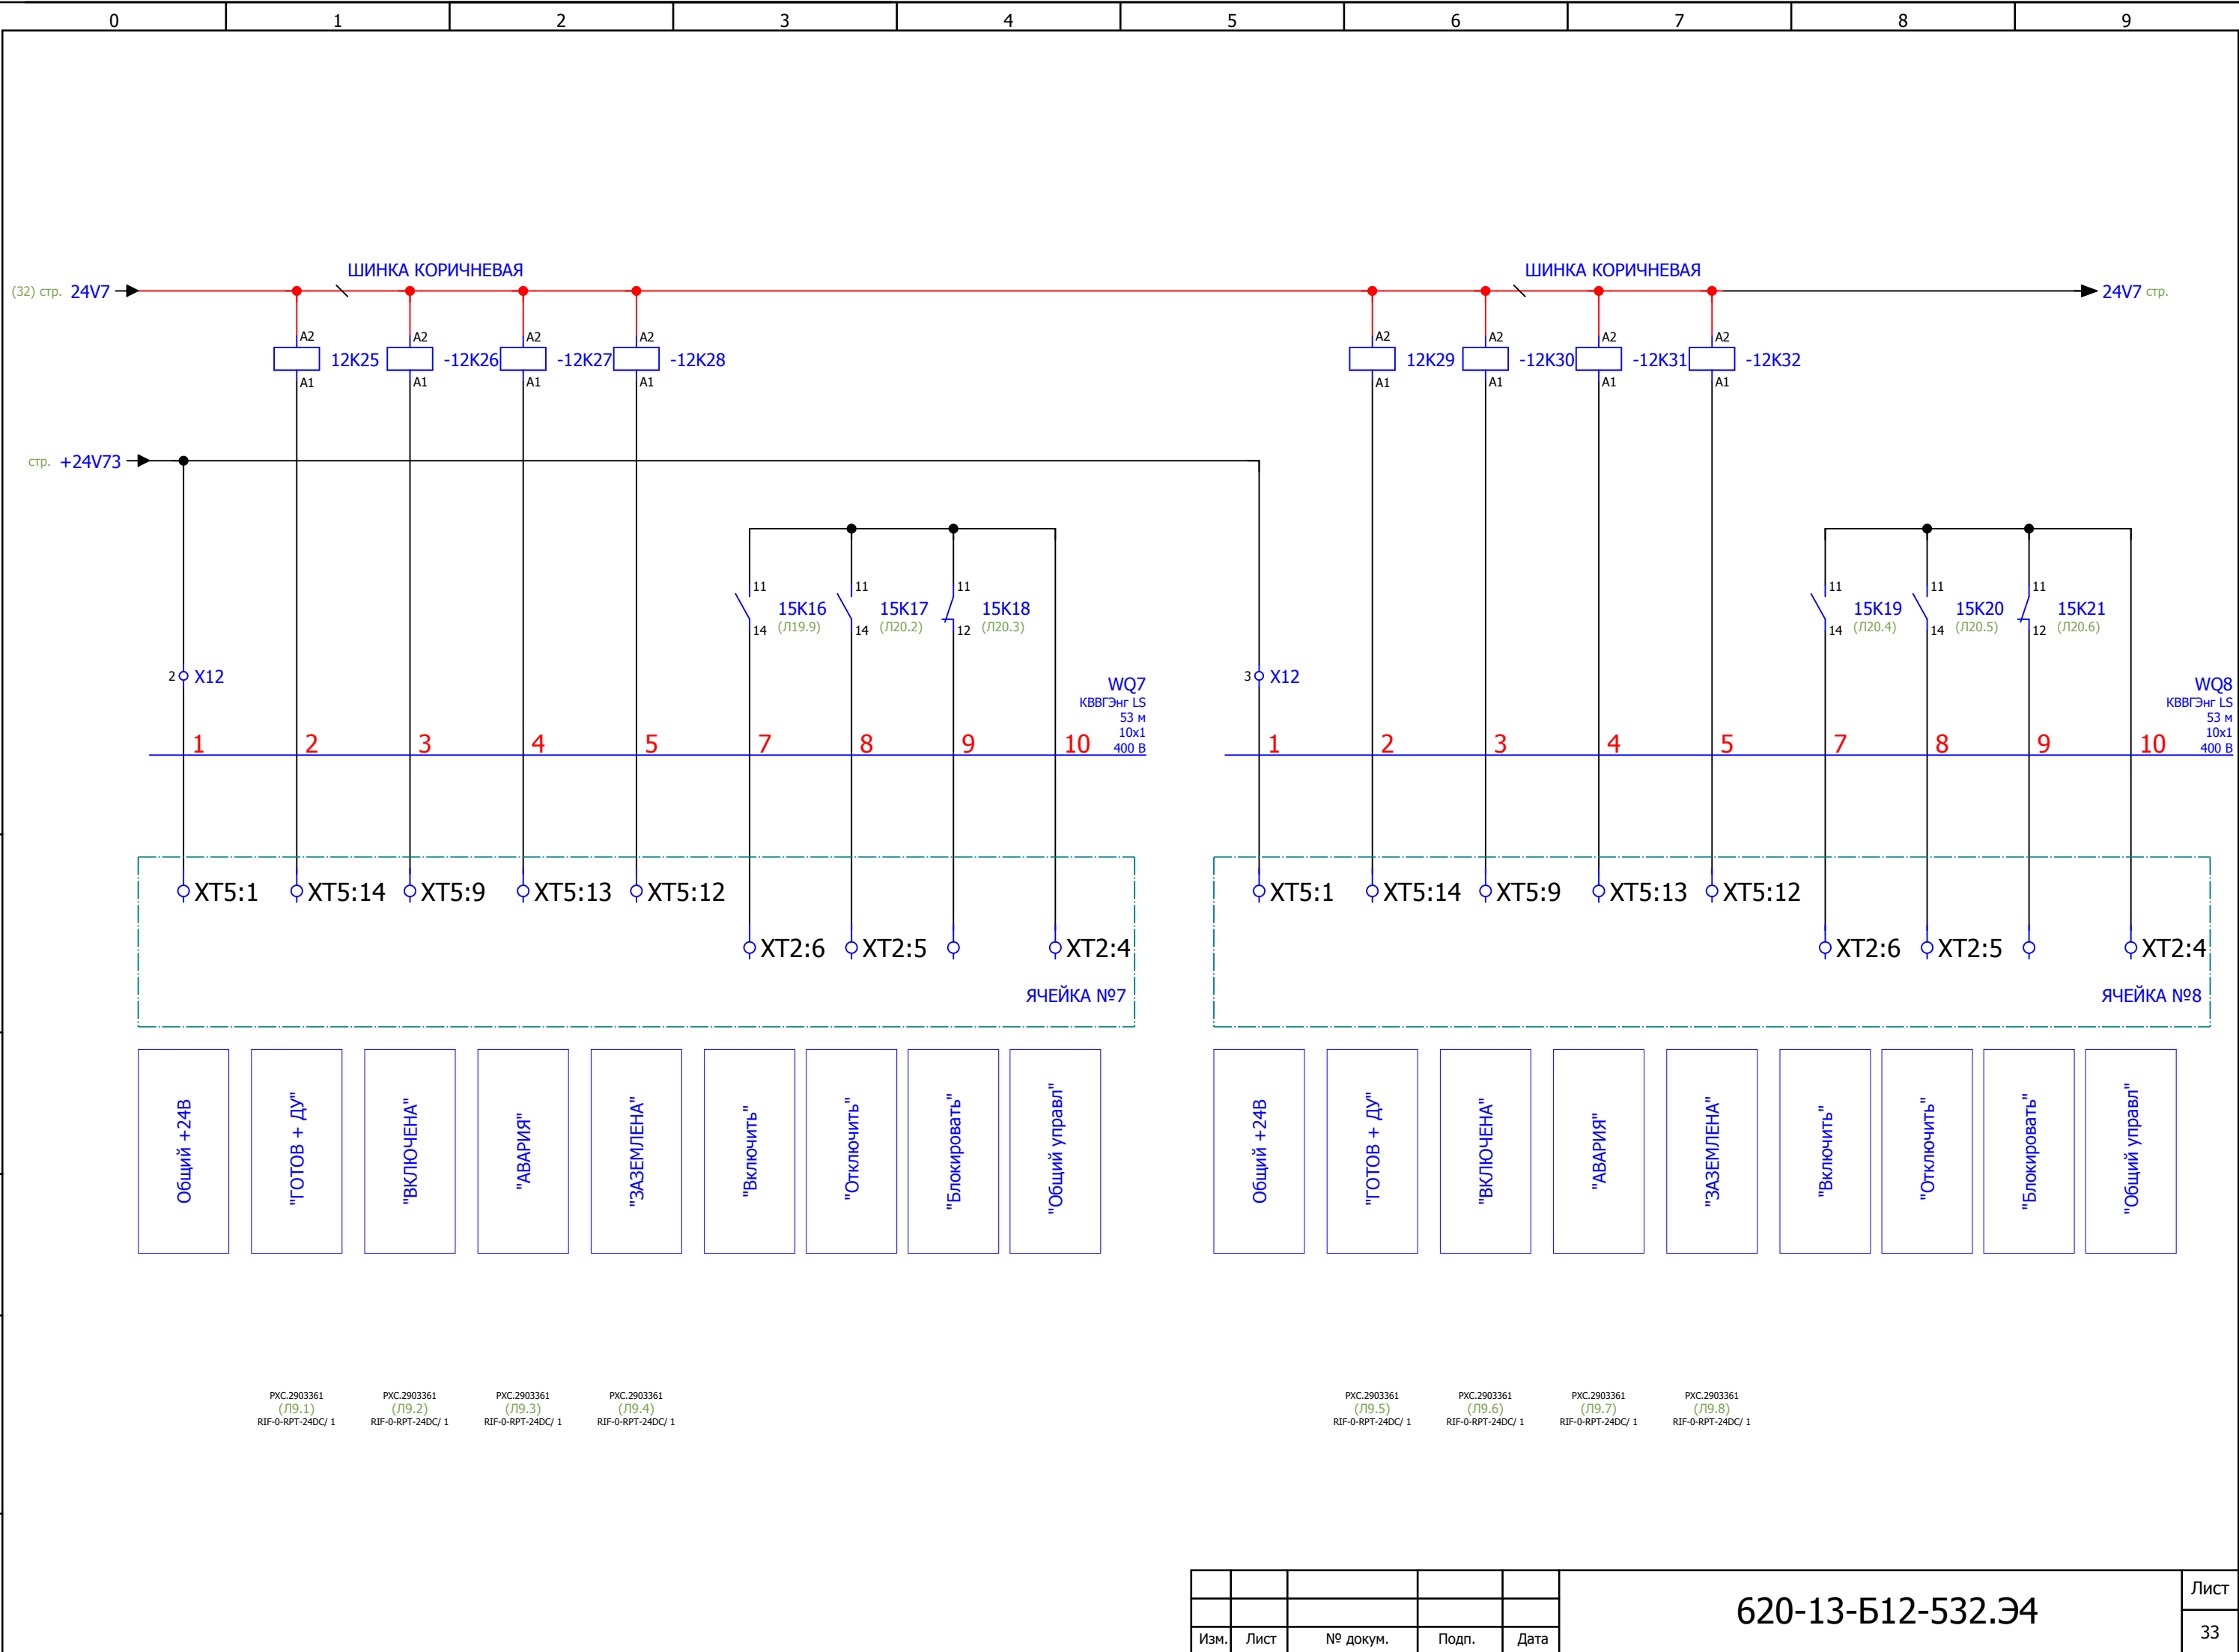





|              |              |              |              |              |
|--------------|--------------|--------------|--------------|--------------|
| Инв. № подл. | Подп. и дата | Взам. инв. № | Инв. № дубл. | Подп. и дата |
|              |              |              |              |              |

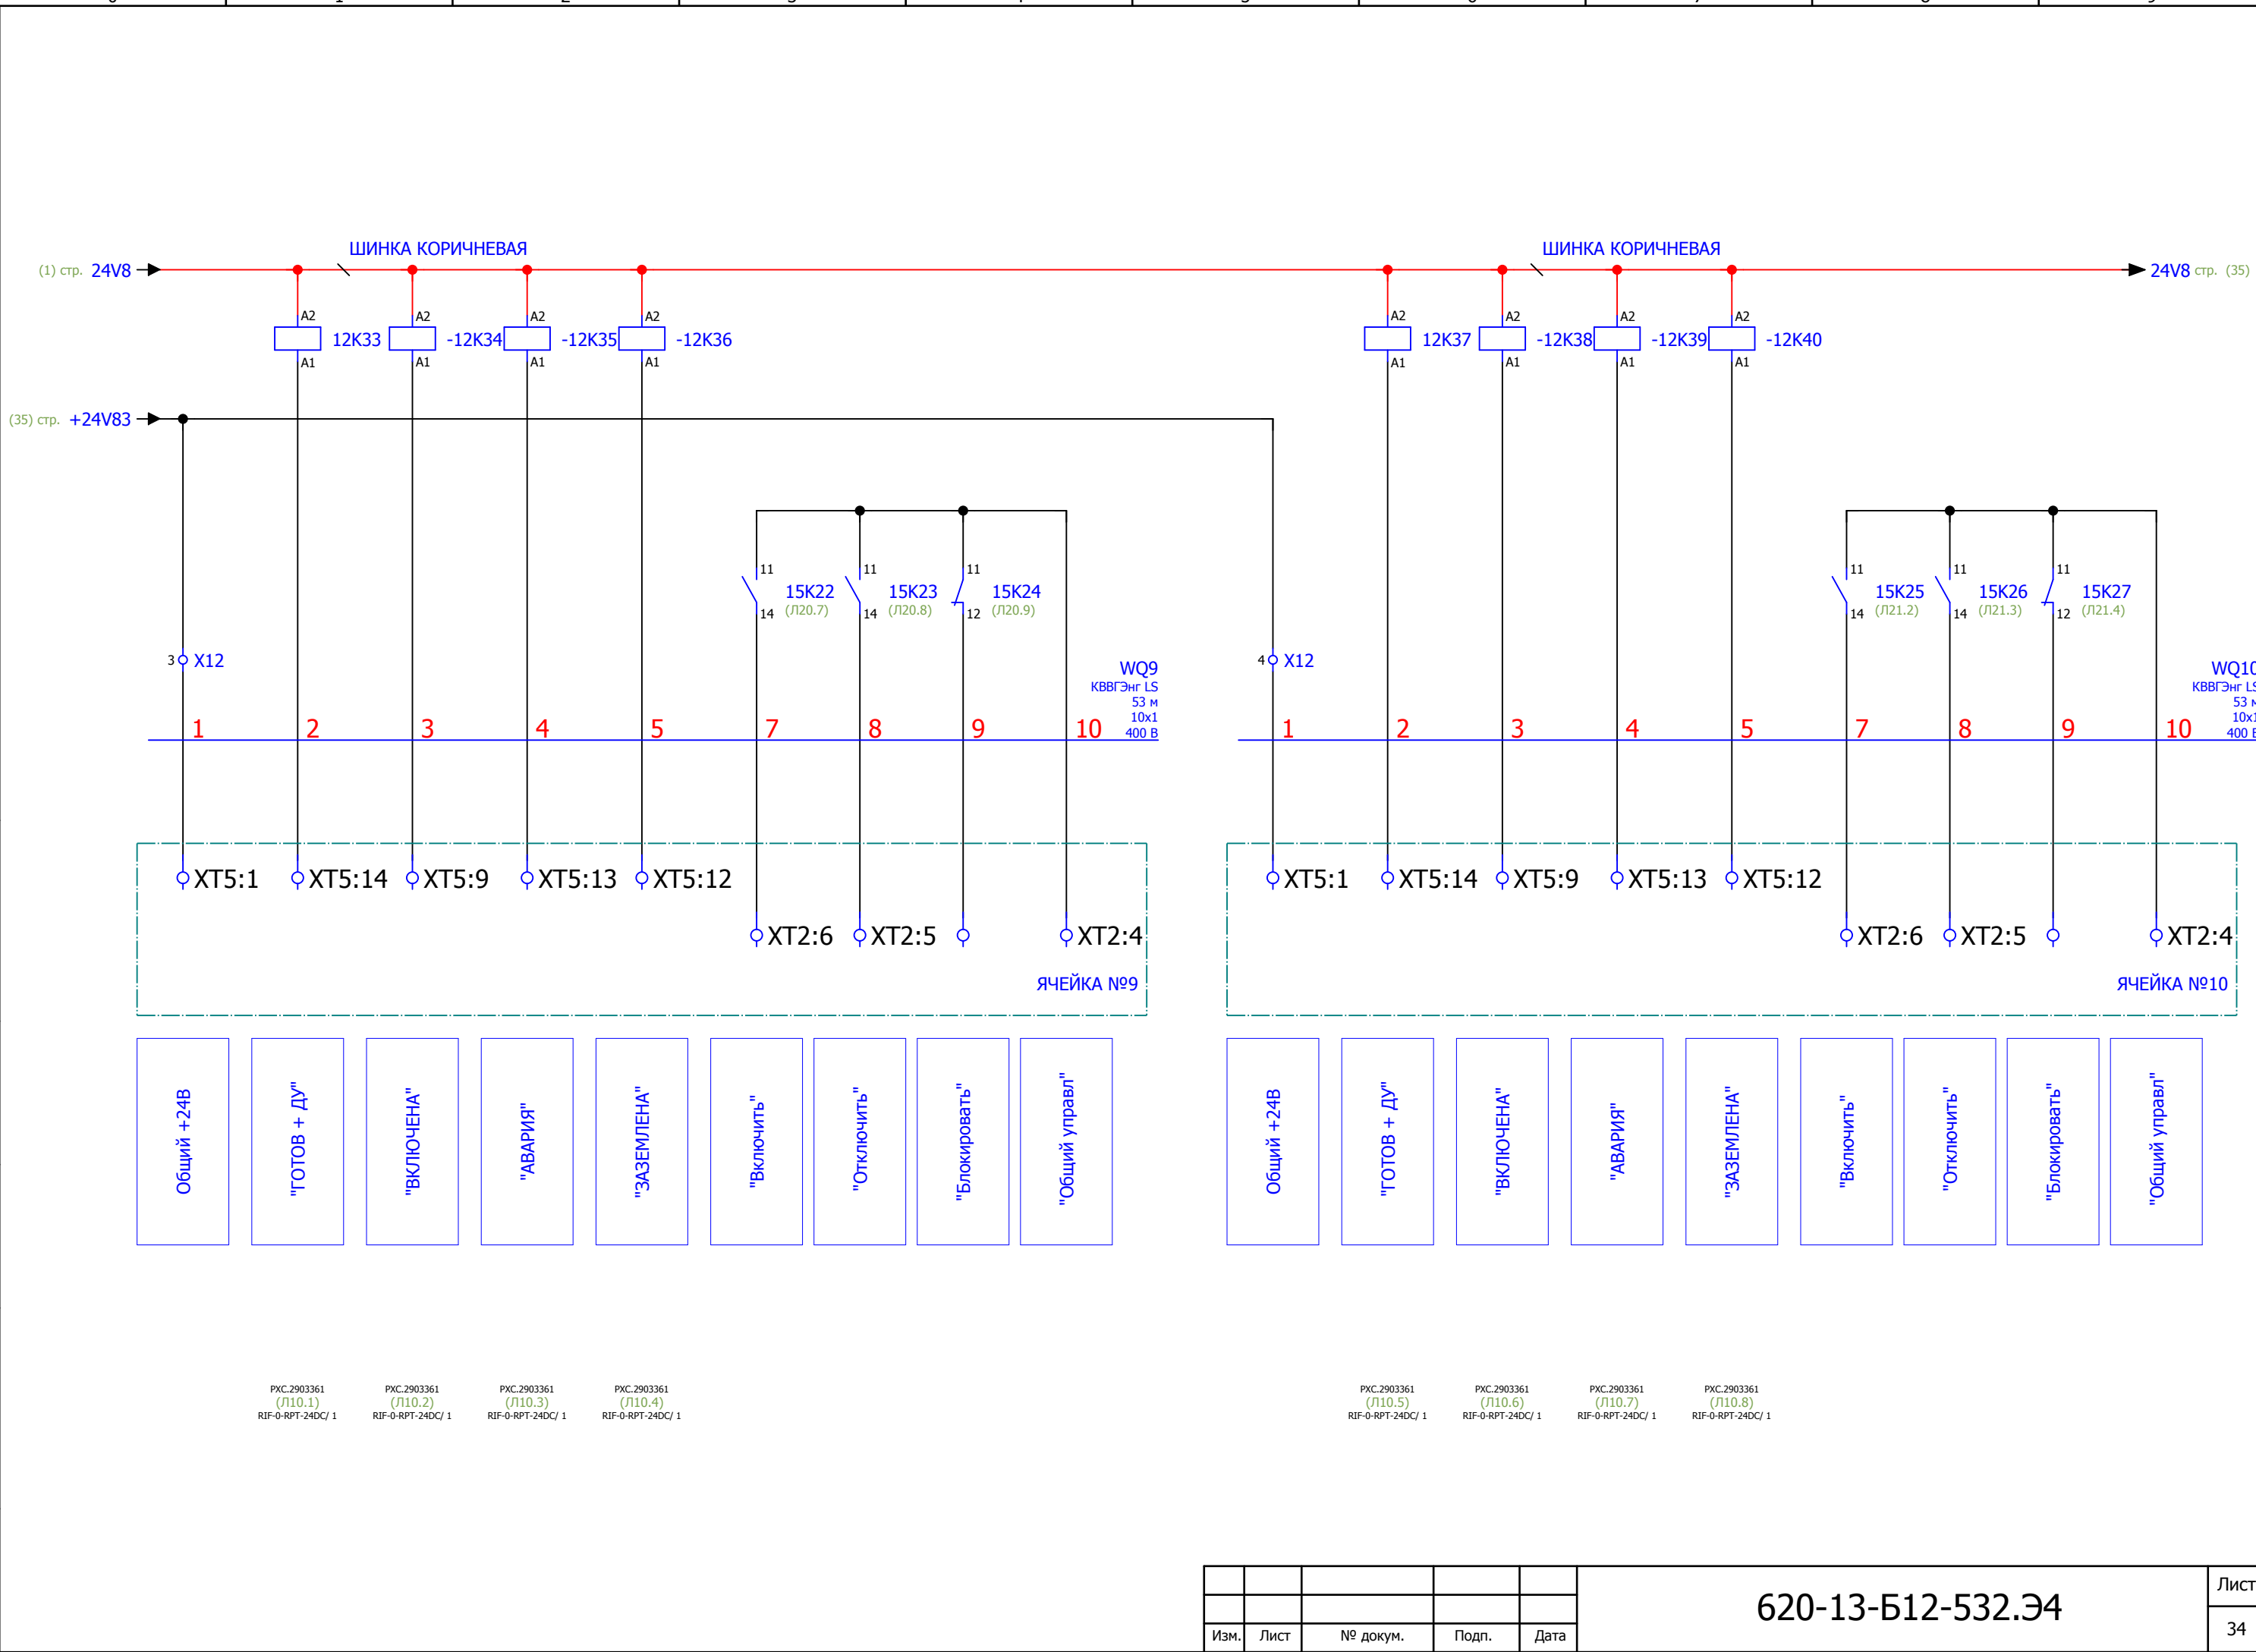



|      |      |          |       |      |                   |      |
|------|------|----------|-------|------|-------------------|------|
| Изм. | Лист | № докум. | Подп. | Дата | 620-13-Б12-532.Э4 | Лист |
|      |      |          |       |      |                   | 34   |

|               |              |              |              |              |
|---------------|--------------|--------------|--------------|--------------|
| Инов. № подл. | Подп. и дата | Взам. инв. № | Инв. № дубл. | Подп. и дата |
|               |              |              |              |              |

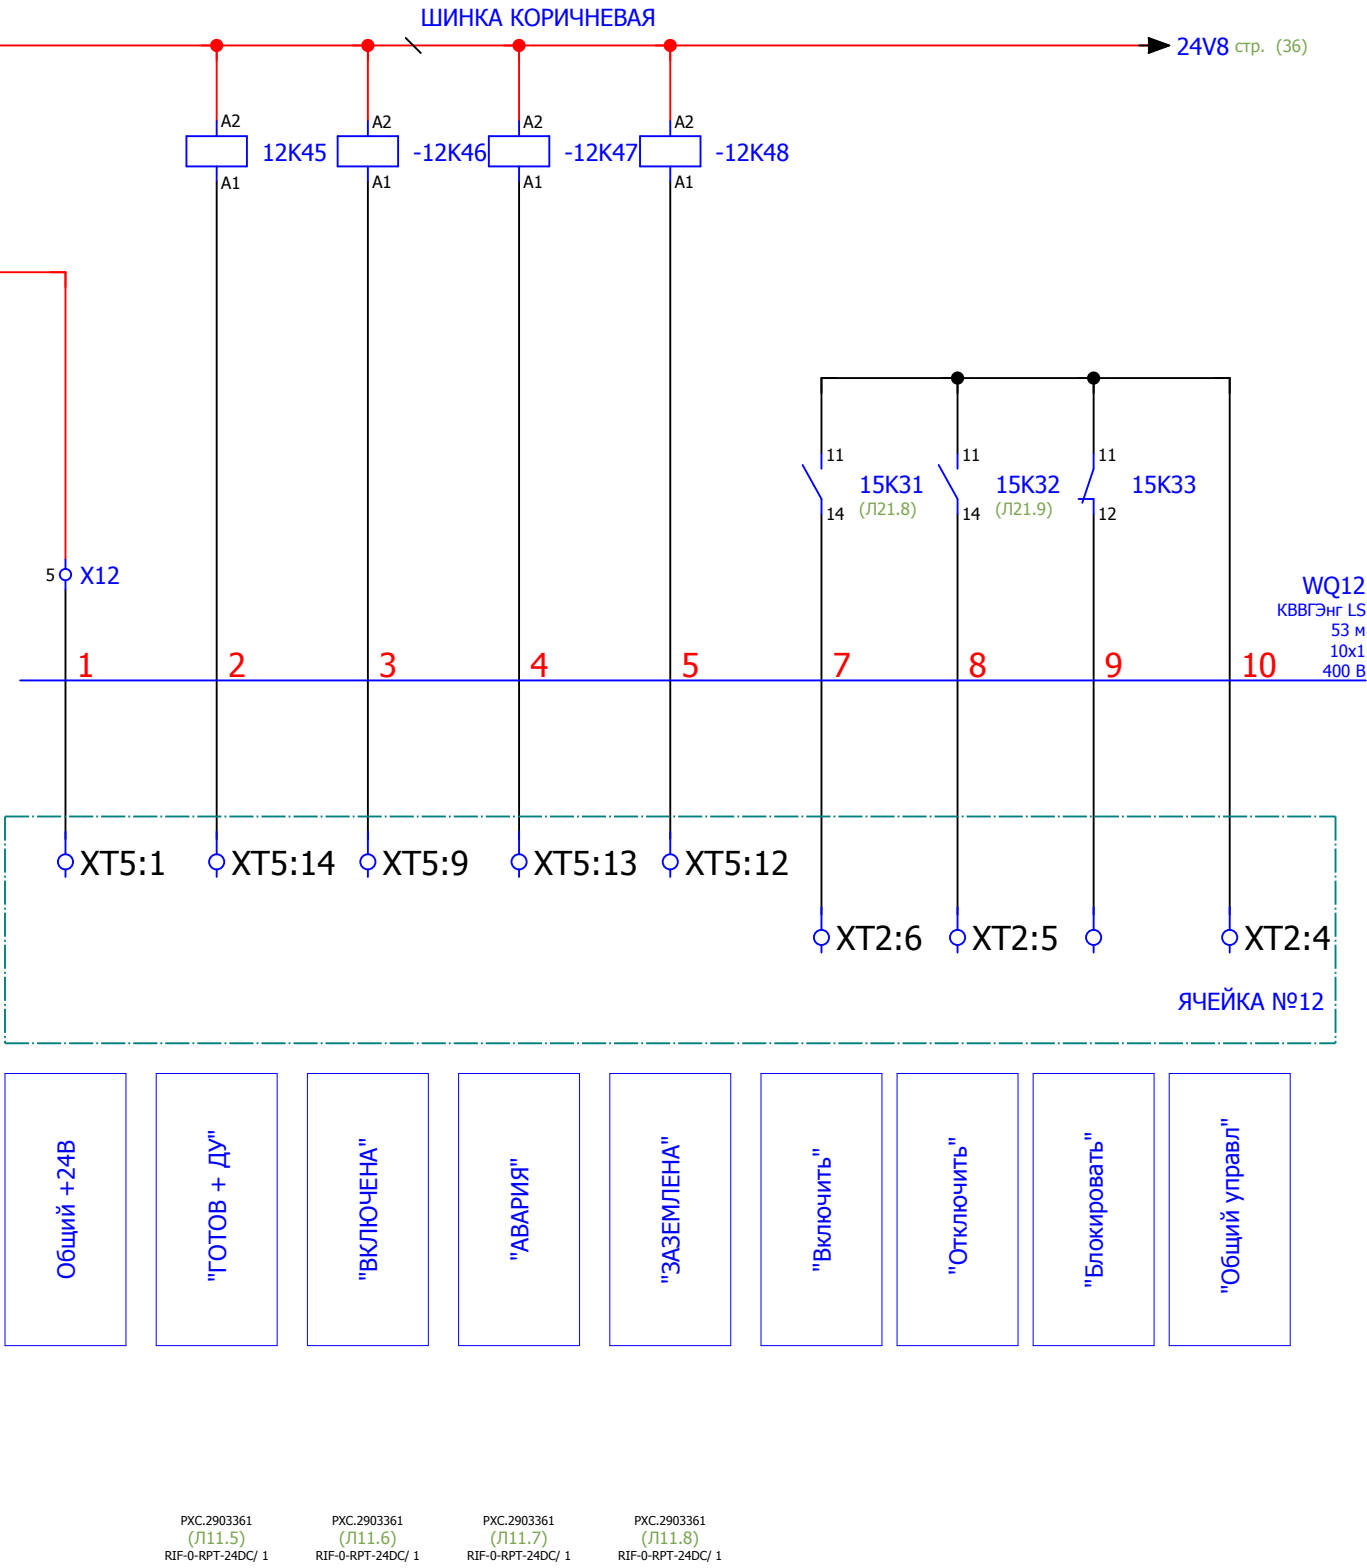
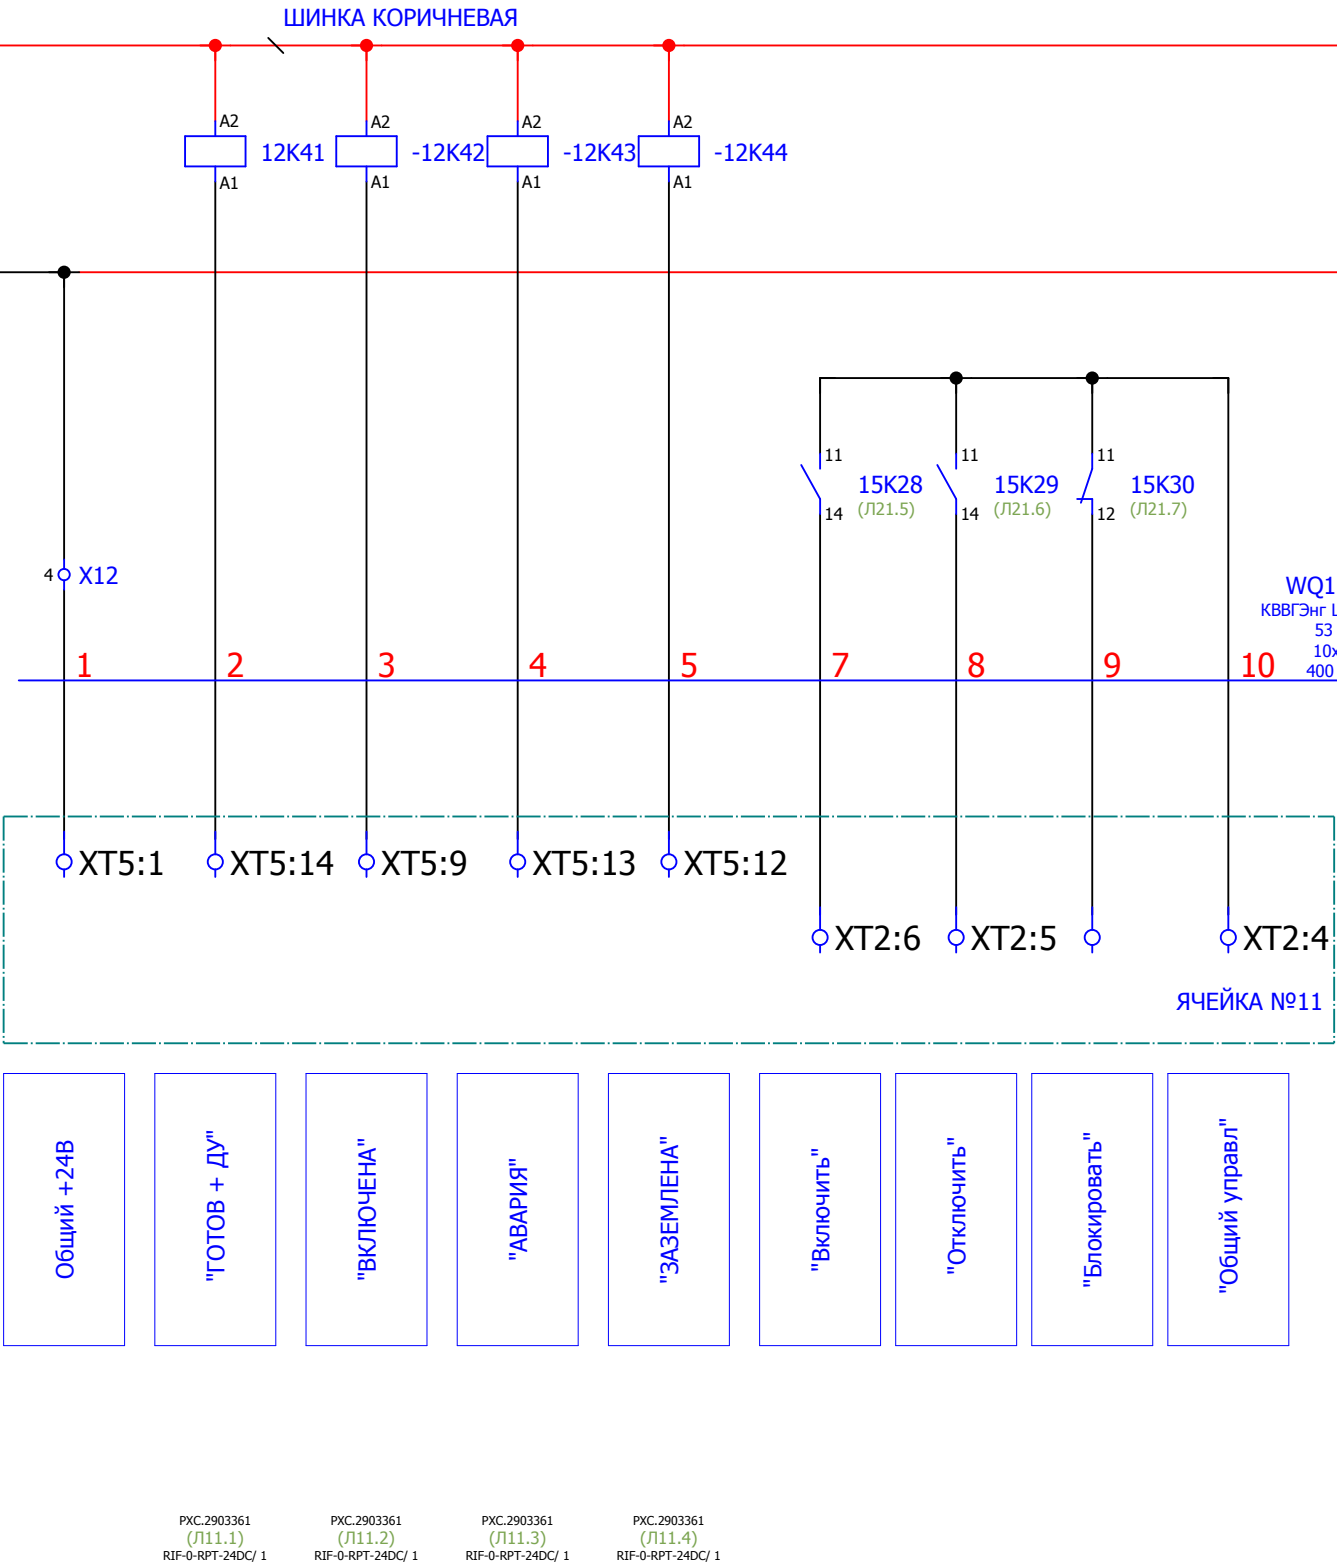


|      |      |          |       |      |                   |      |
|------|------|----------|-------|------|-------------------|------|
| Изм. | Лист | № докум. | Подп. | Дата | 620-13-Б12-532.Э4 | Лист |
|      |      |          |       |      |                   | 35   |

|               |              |              |              |              |
|---------------|--------------|--------------|--------------|--------------|
| Инов. № подл. | Подп. и дата | Взам. инв. № | Инв. № дубл. | Подп. и дата |
|               |              |              |              |              |

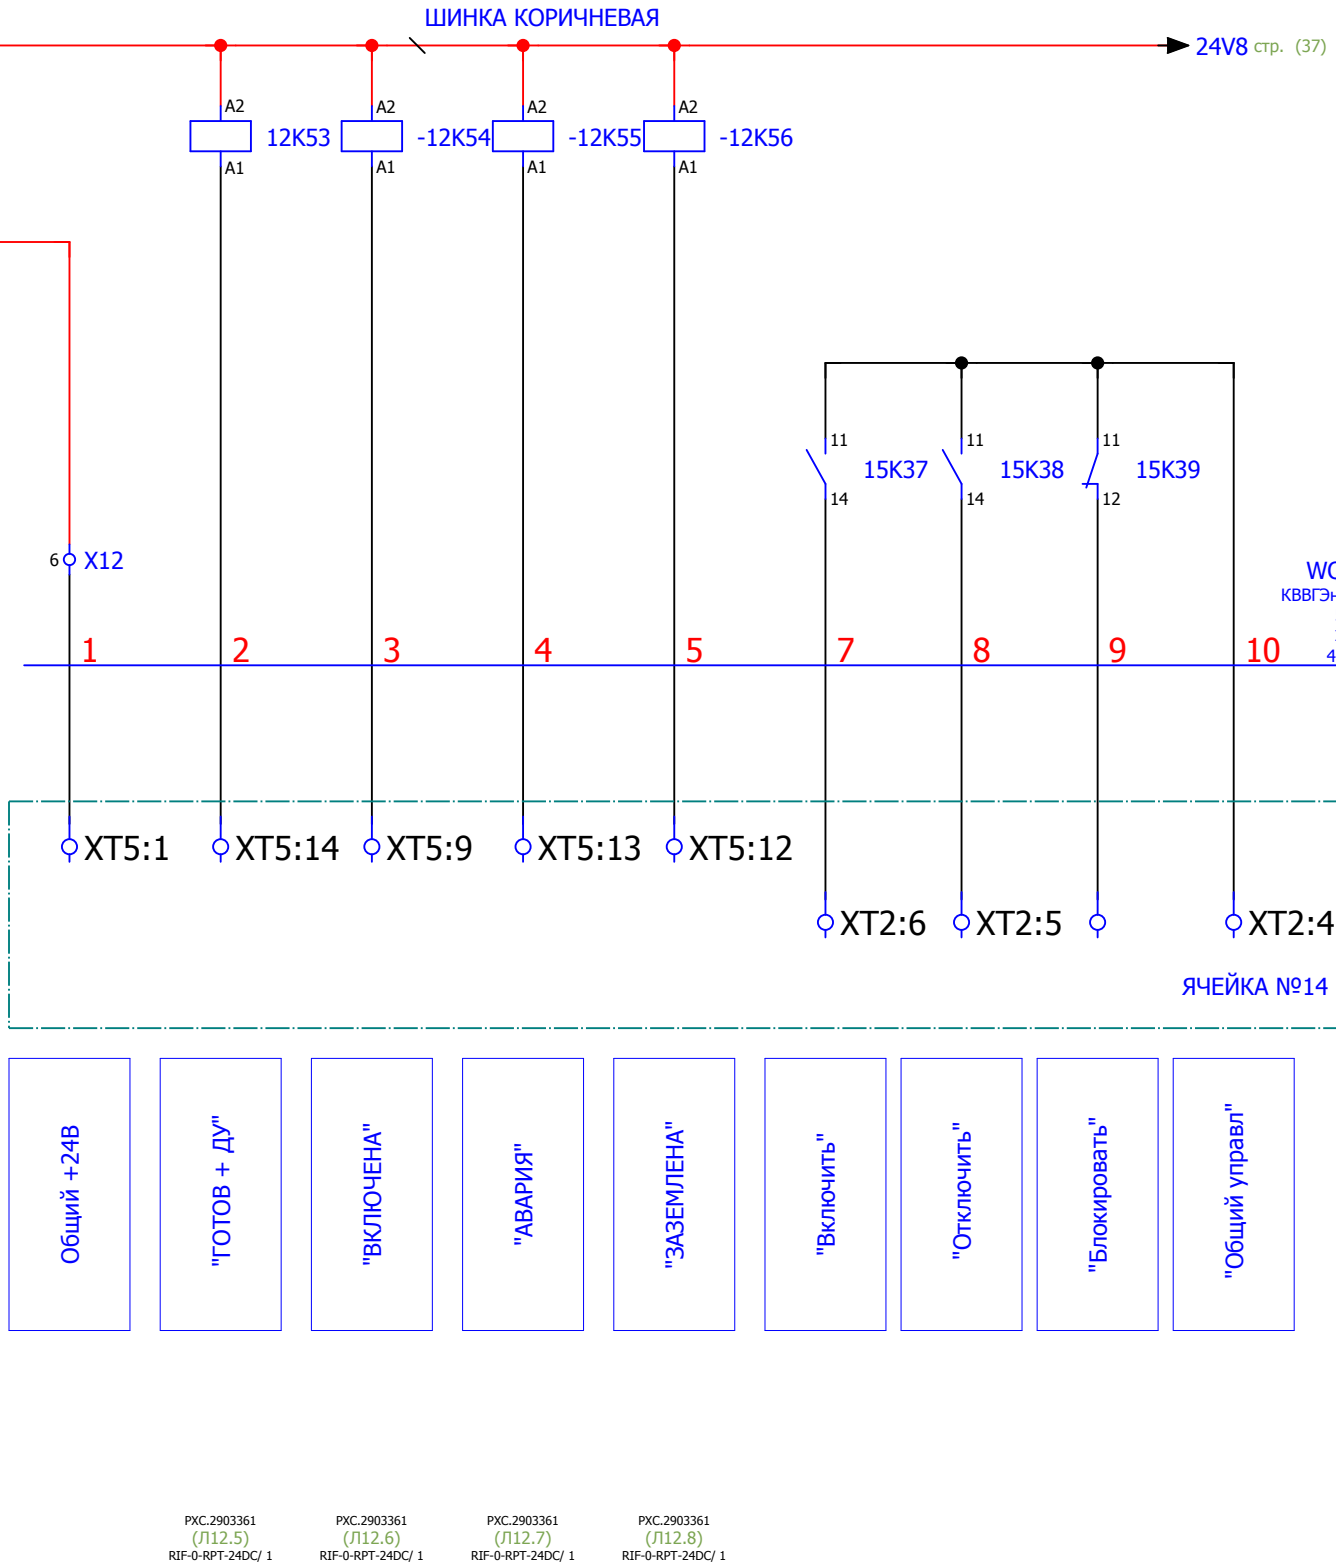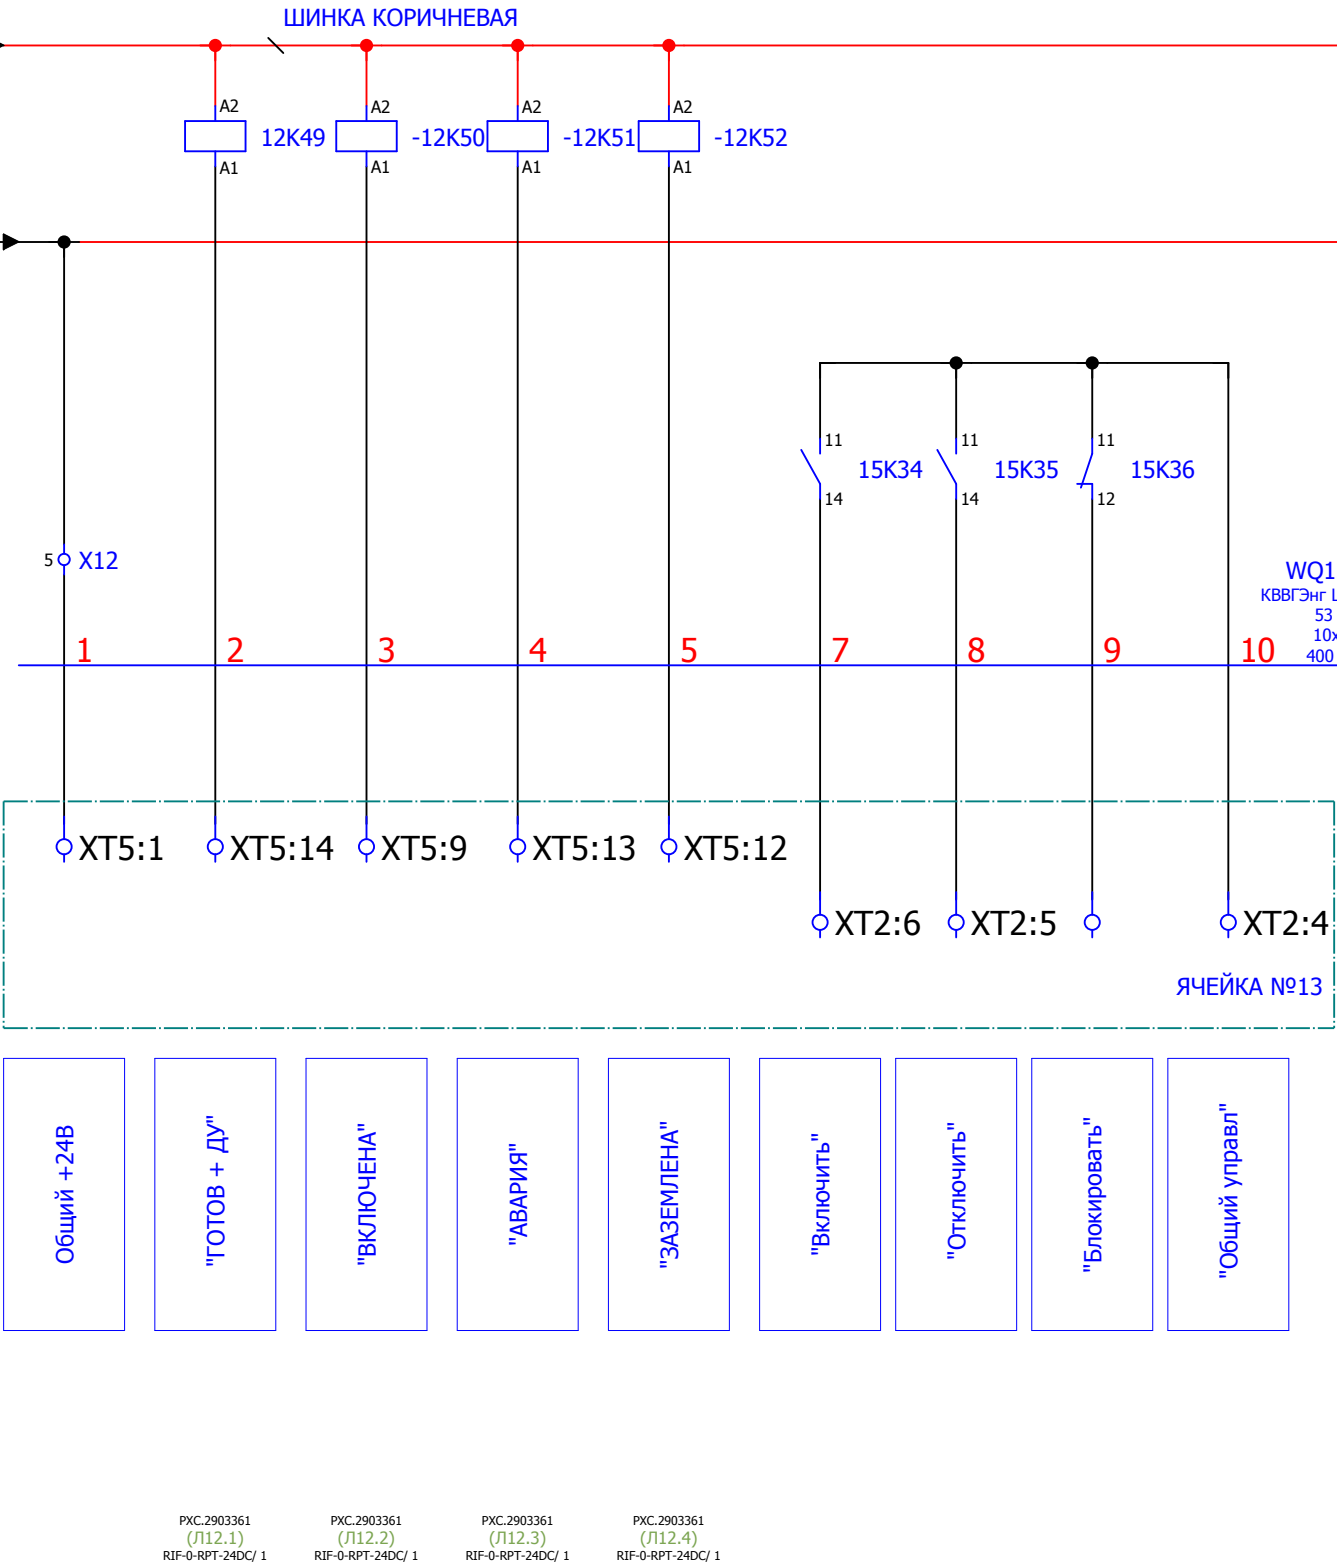


|              |              |              |              |              |
|--------------|--------------|--------------|--------------|--------------|
| Инв. № подл. | Подп. и дата | Взам. инв. № | Инв. № дубл. | Подп. и дата |
|              |              |              |              |              |

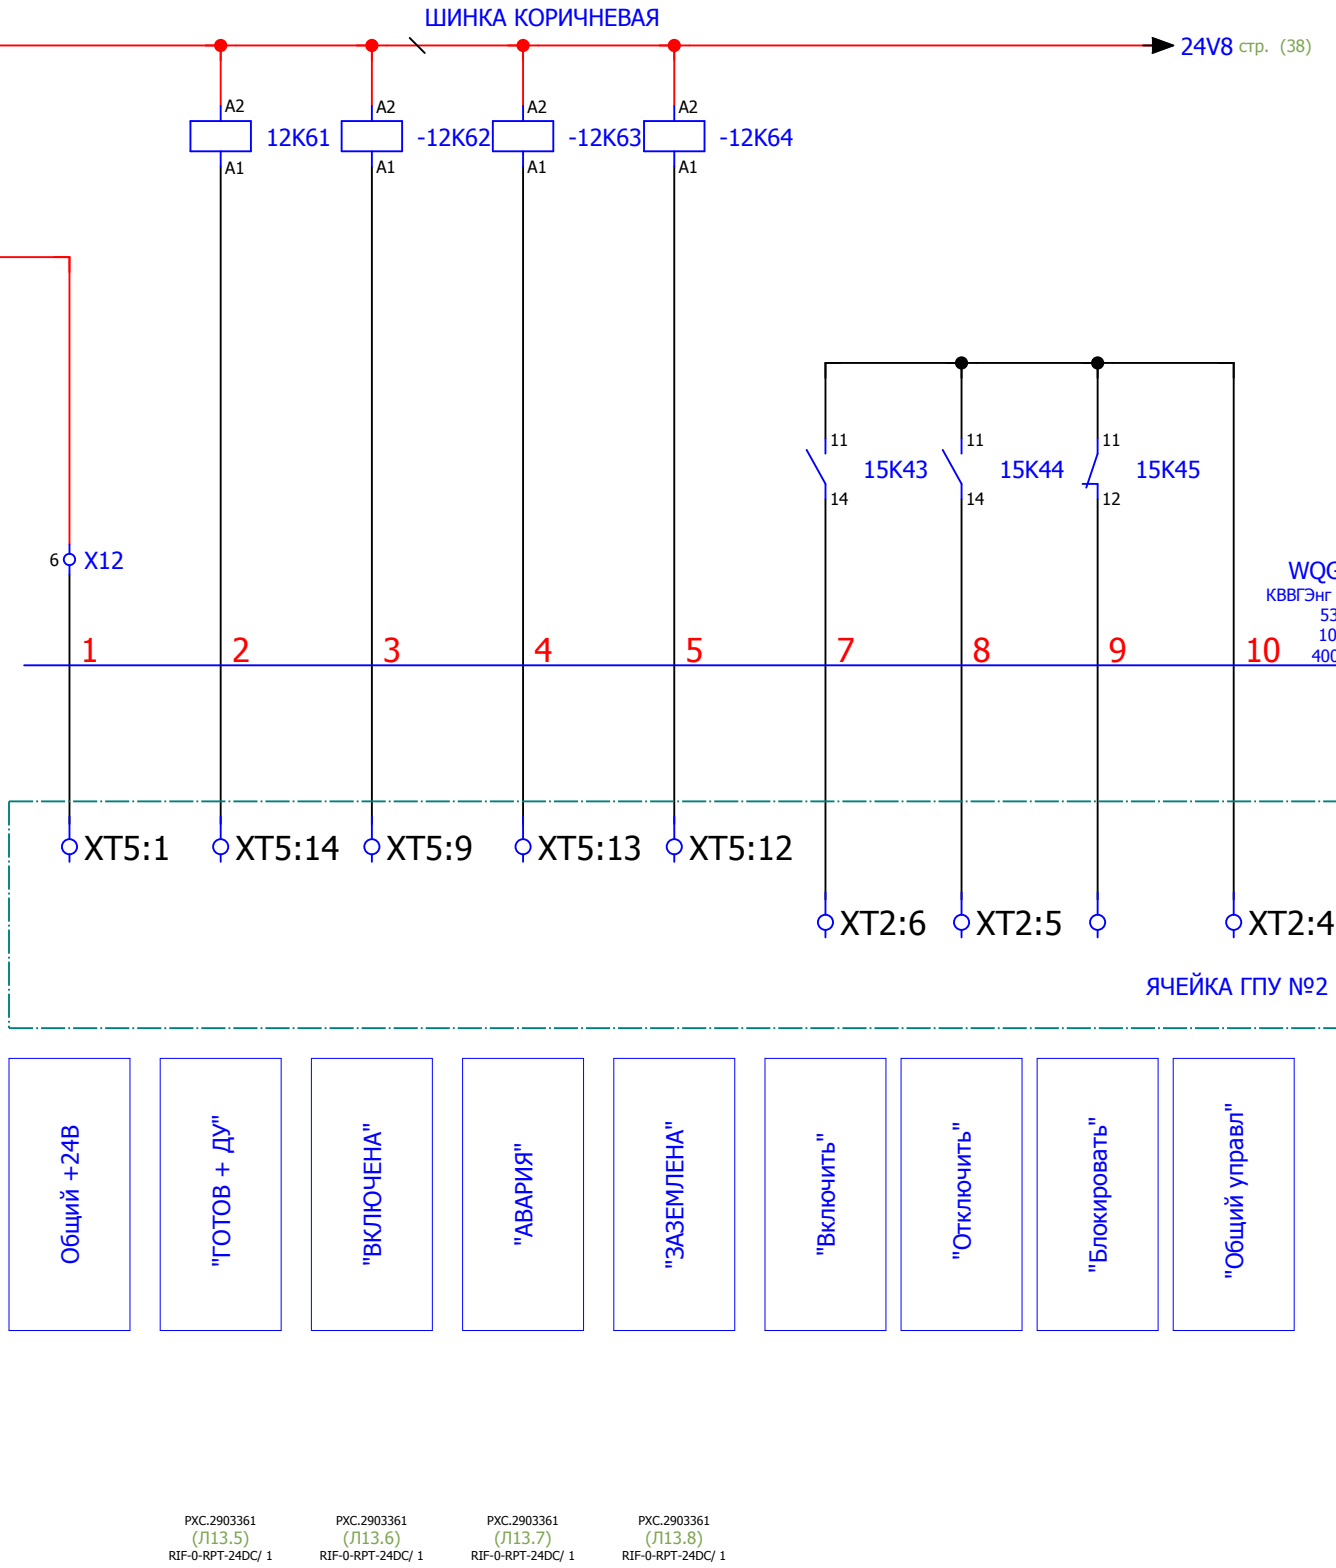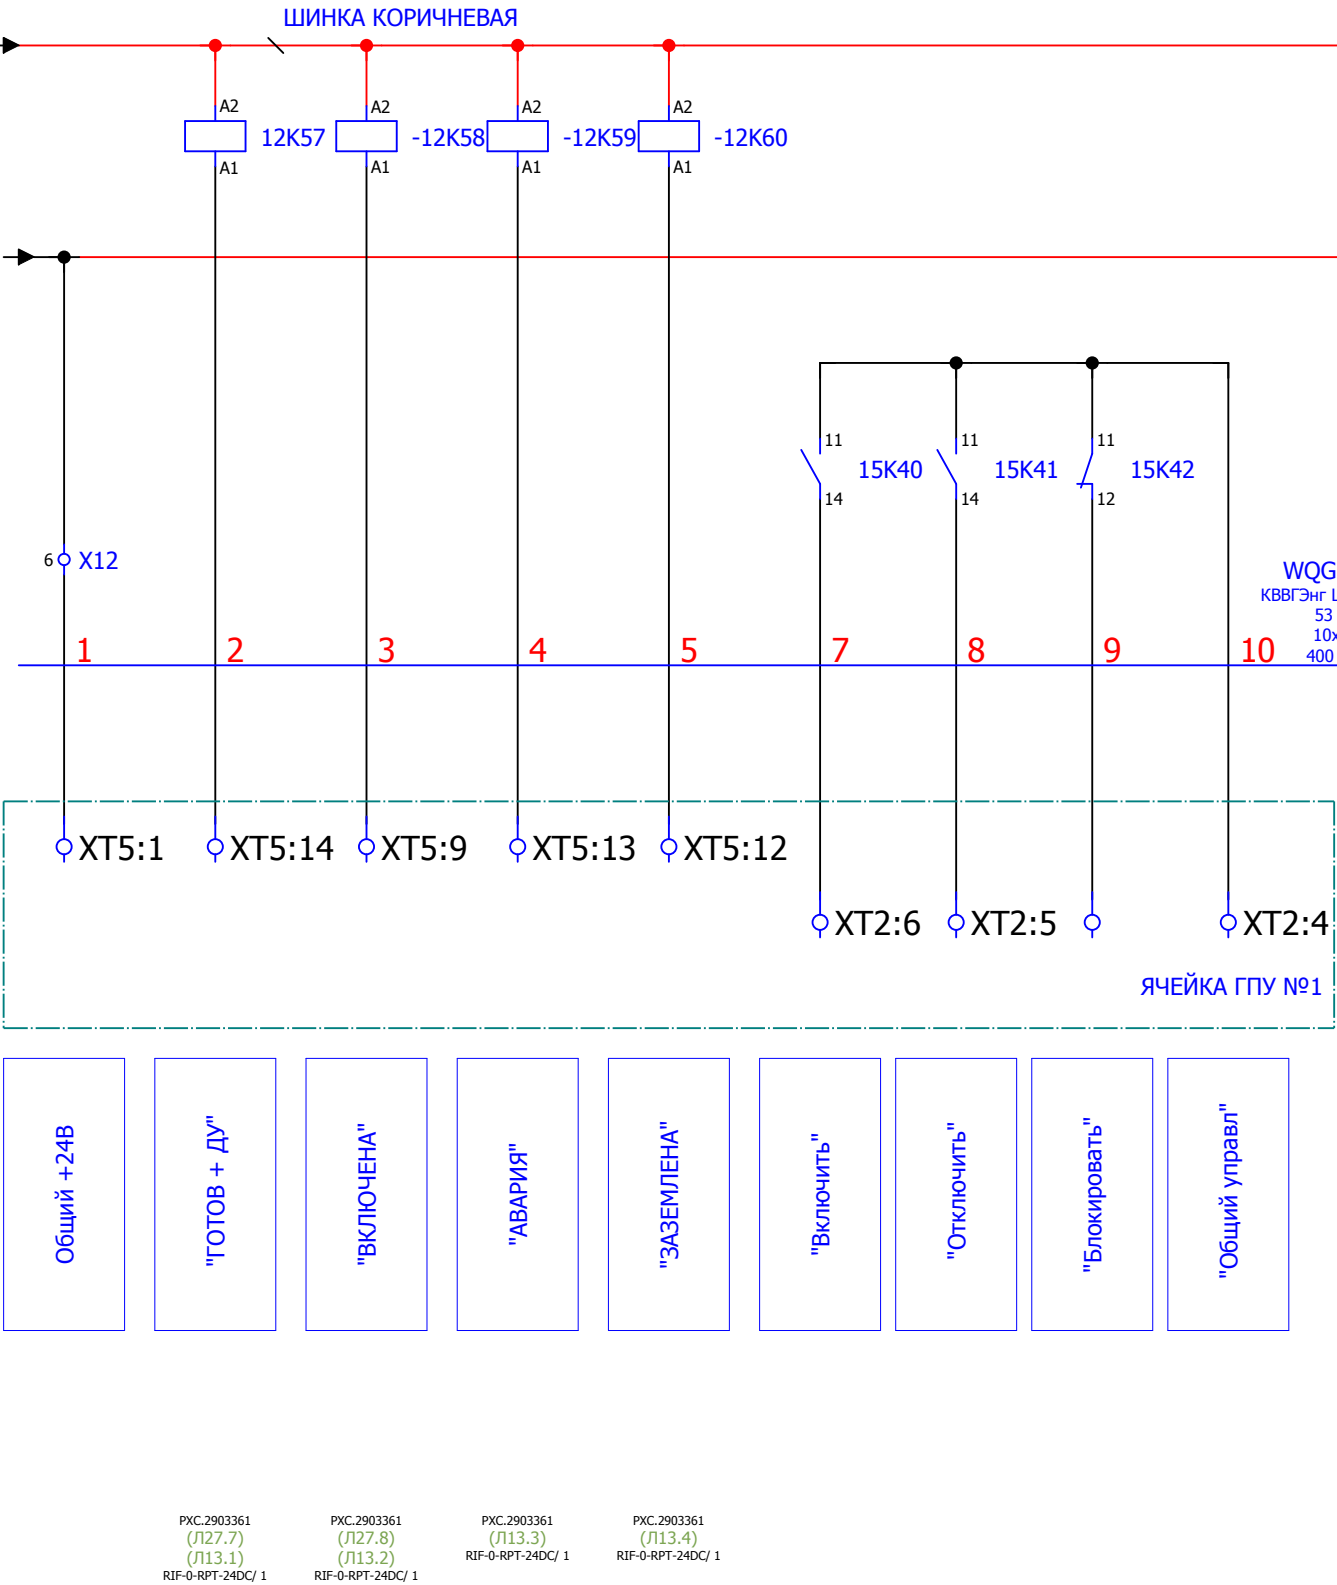


|      |      |          |       |      |                   |      |
|------|------|----------|-------|------|-------------------|------|
| Изм. | Лист | № докум. | Подп. | Дата | 620-13-Б12-532.Э4 | Лист |
|      |      |          |       |      |                   | 37   |

|              |              |              |              |              |
|--------------|--------------|--------------|--------------|--------------|
| Инв. № подл. | Подп. и дата | Взам. инв. № | Инв. № дубл. | Подп. и дата |
|              |              |              |              |              |

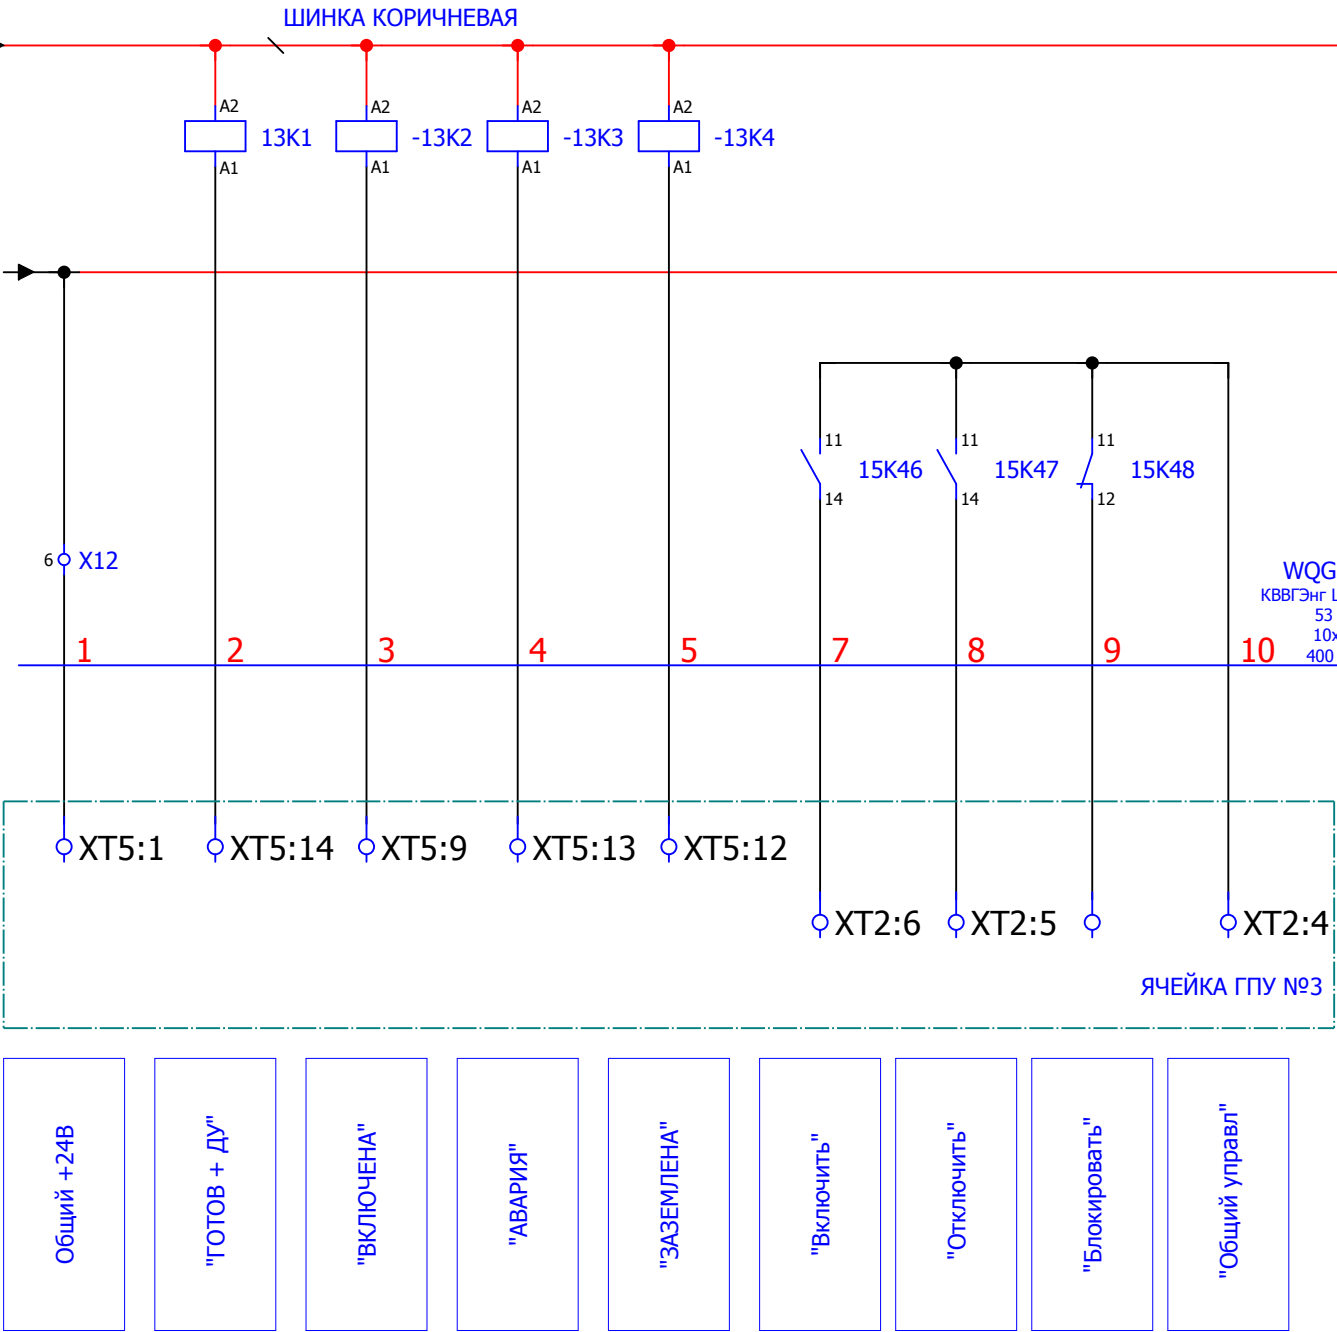


РХС.2903361 RIF-0-RPT-24DC/ 1  
РХС.2903361 RIF-0-RPT-24DC/ 1  
РХС.2903361 RIF-0-RPT-24DC/ 1  
РХС.2903361 RIF-0-RPT-24DC/ 1

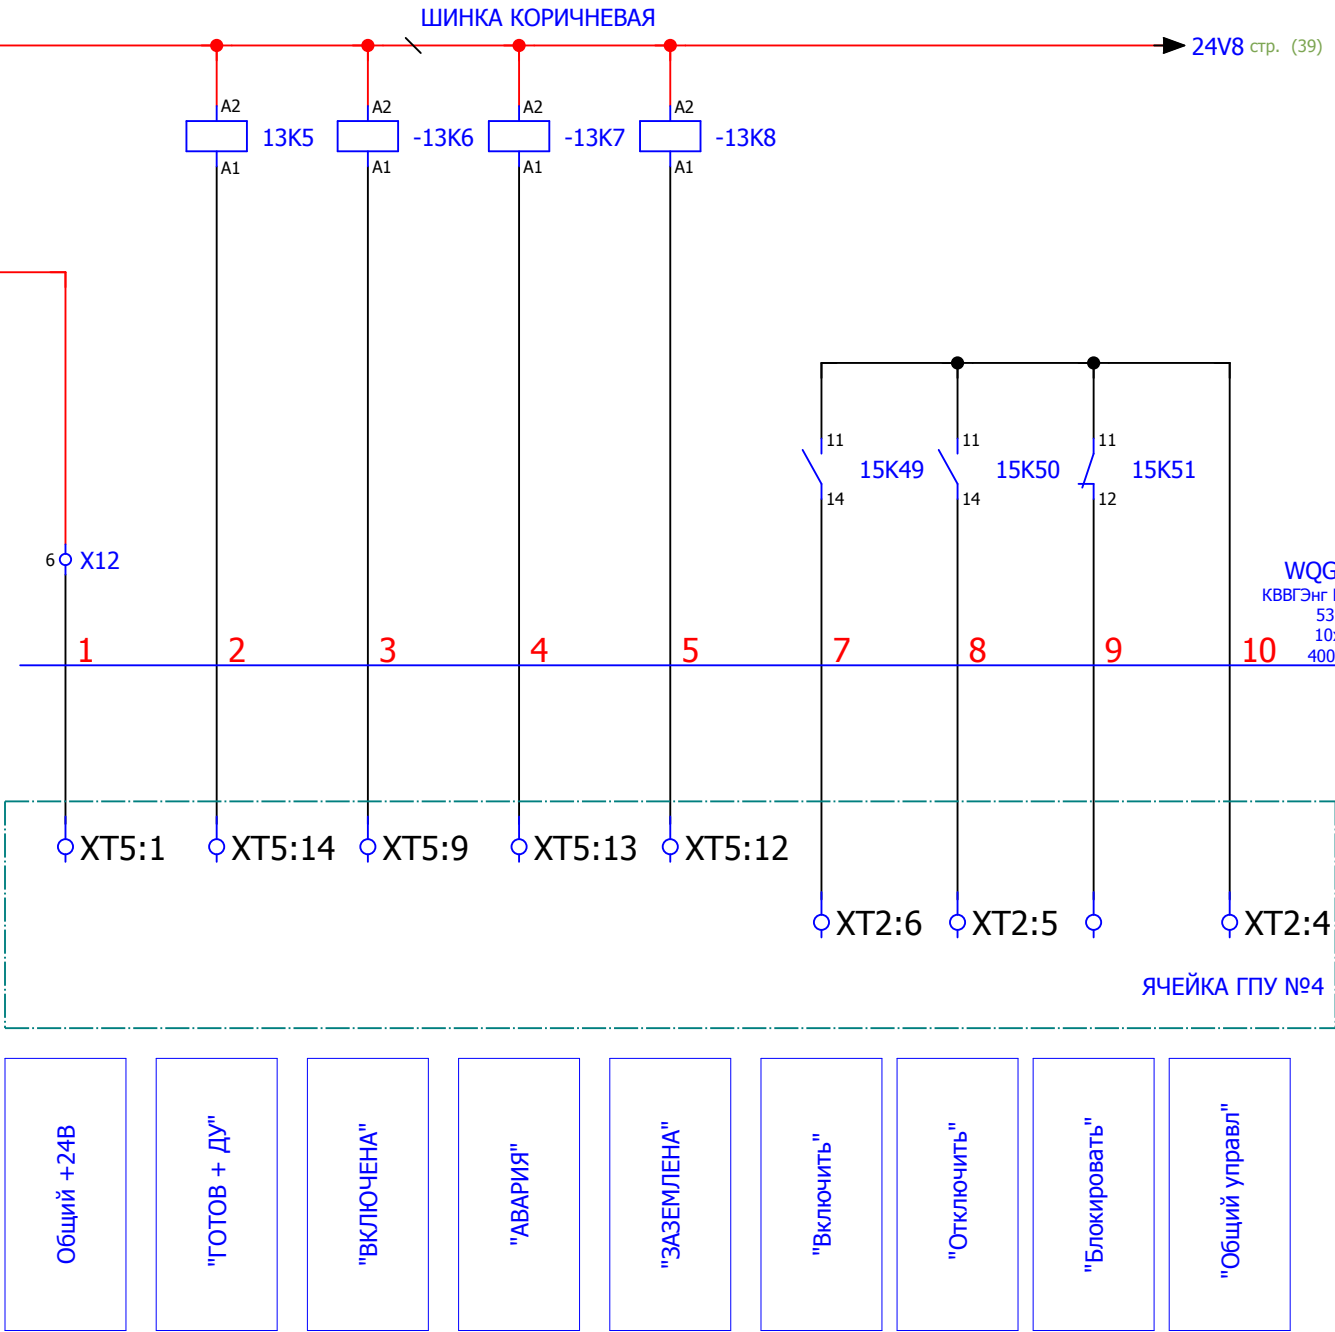

РХС.2903361 RIF-0-RPT-24DC/ 1  
РХС.2903361 RIF-0-RPT-24DC/ 1  
РХС.2903361 RIF-0-RPT-24DC/ 1  
РХС.2903361 RIF-0-RPT-24DC/ 1

|      |      |          |       |      |                   |      |
|------|------|----------|-------|------|-------------------|------|
| Изм. | Лист | № докум. | Подп. | Дата | 620-13-Б12-532.Э4 | Лист |
|      |      |          |       |      |                   | 38   |

|              |              |              |              |              |
|--------------|--------------|--------------|--------------|--------------|
| Инв. № подл. | Подп. и дата | Взам. инв. № | Инв. № дубл. | Подп. и дата |
|              |              |              |              |              |

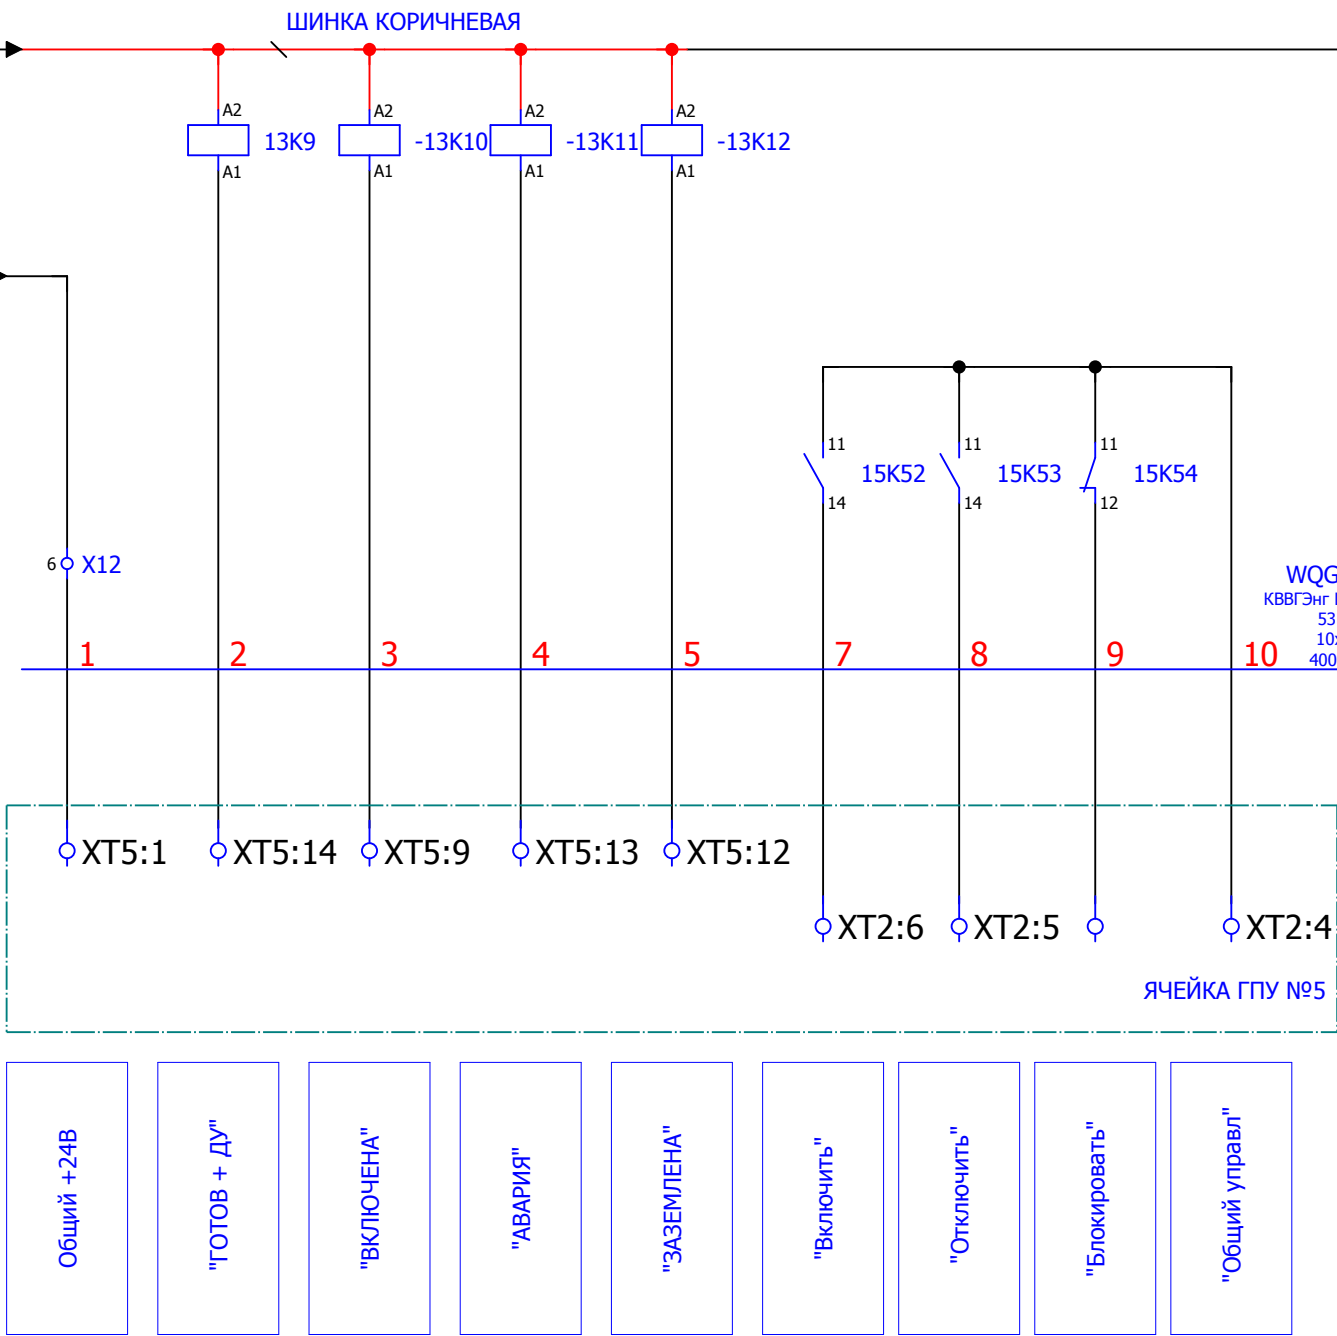

РХС.2903361 RIF-0-RPT-24DC/ 1 РХС.2903361 RIF-0-RPT-24DC/ 1 РХС.2903361 RIF-0-RPT-24DC/ 1 РХС.2903361 RIF-0-RPT-24DC/ 1

|      |      |          |       |      |                   |      |
|------|------|----------|-------|------|-------------------|------|
|      |      |          |       |      | 620-13-Б12-532.Э4 | Лист |
| Изм. | Лист | № докум. | Подп. | Дата |                   | 39   |